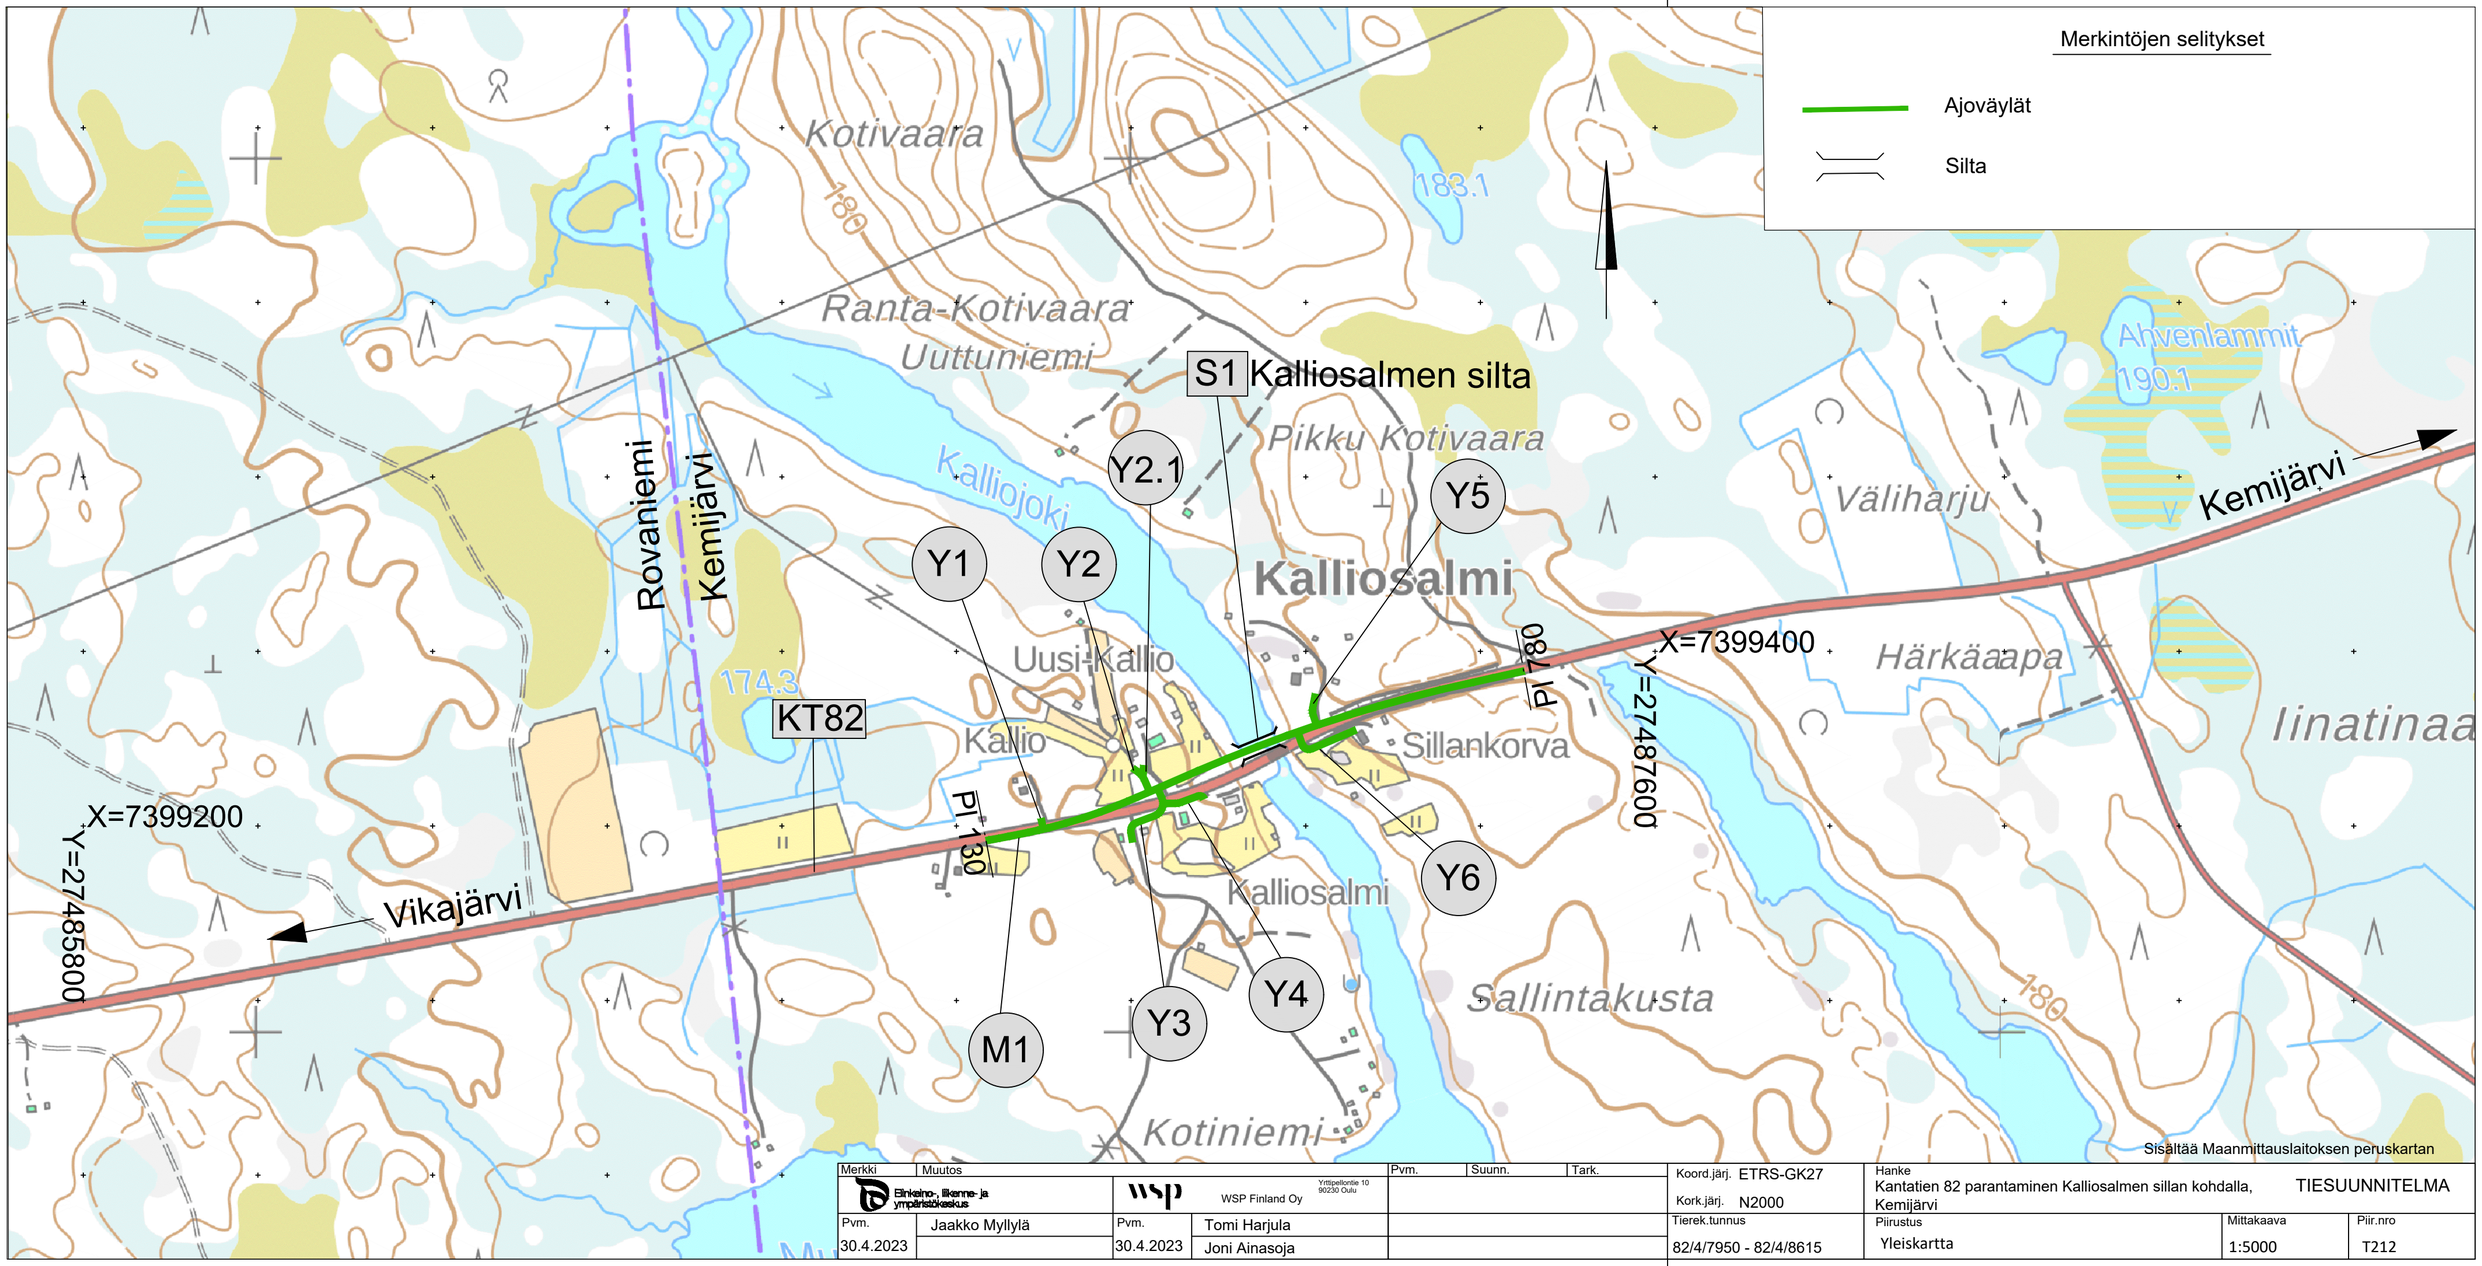

Merkki	Muutos			Pvm.	Suunn.	Tark.
Elinkeino-, liikenne- ja ympäristökeskus		WSP Finland Oy Yrttipellontie 10 90230 Oulu				
Pvm. 30.4.2023	Jaakko Myllylä	Pvm. 30.4.2023	Tomi Harjula Joni Ainasoja			

Koord.järj. ETRS-GK27	Hanke: Kantatien 82 parantaminen Kalliosalmen sillan kohdalla, Kemijärvi	TIESUUNNITELMA	
Kork.järj. N2000			
Tierek.tunnus 82/4/7950 - 82/4/8615	Piirustus: Yleiskartta	Mittakaava 1:5000	Piir.nro T212