


M1 Limingantie
plv 175-600
ja 1150-1240

LIIKENNETEKNISET MITAT:
10.50/7.50

Baana
J1

LIIKENNETEKNISET MITAT:
6.60

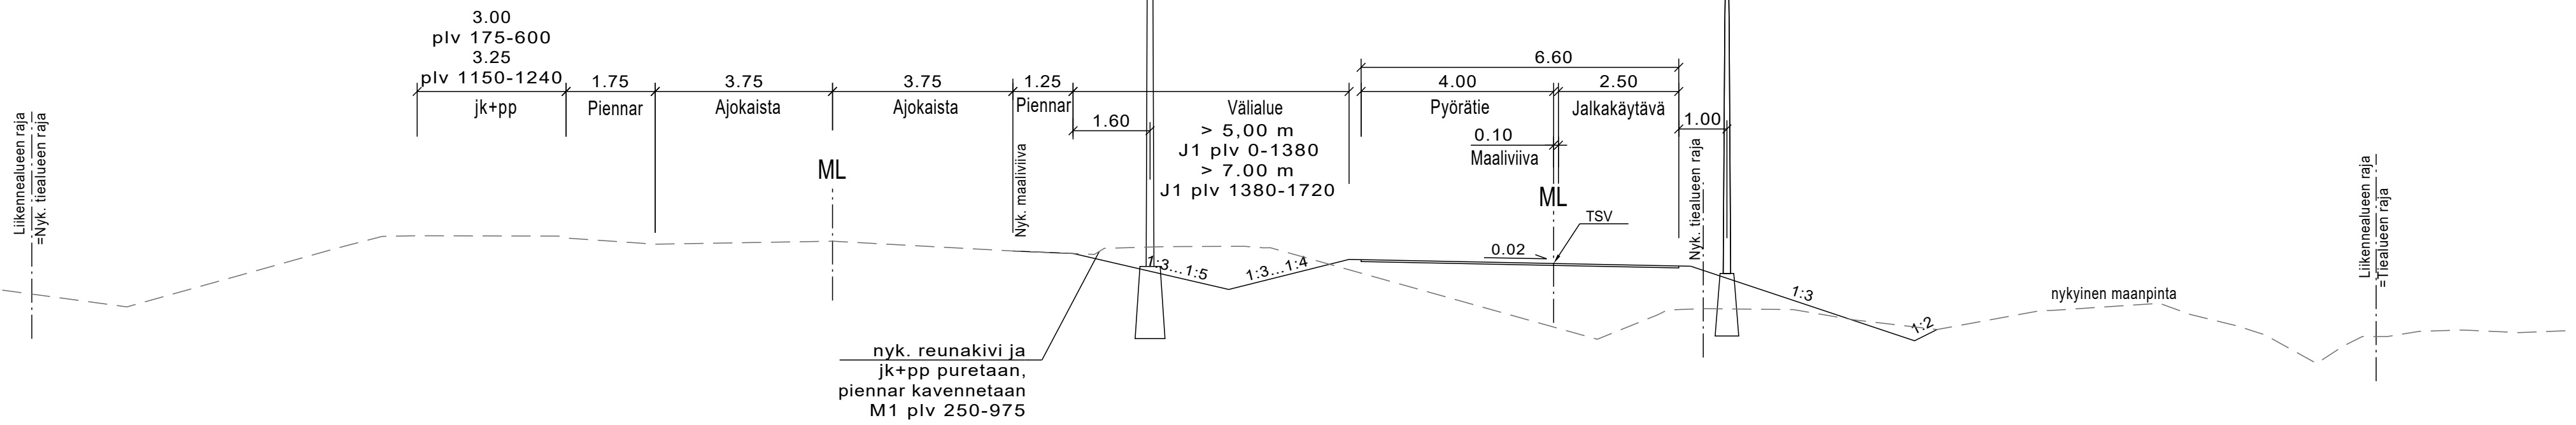


M1 Limingantie
plv 600-1150

LIIKENNETEKNISET MITAT:
10.50/7.50



Baana
J1

LIIKENNETEKNISET MITAT:
6.60

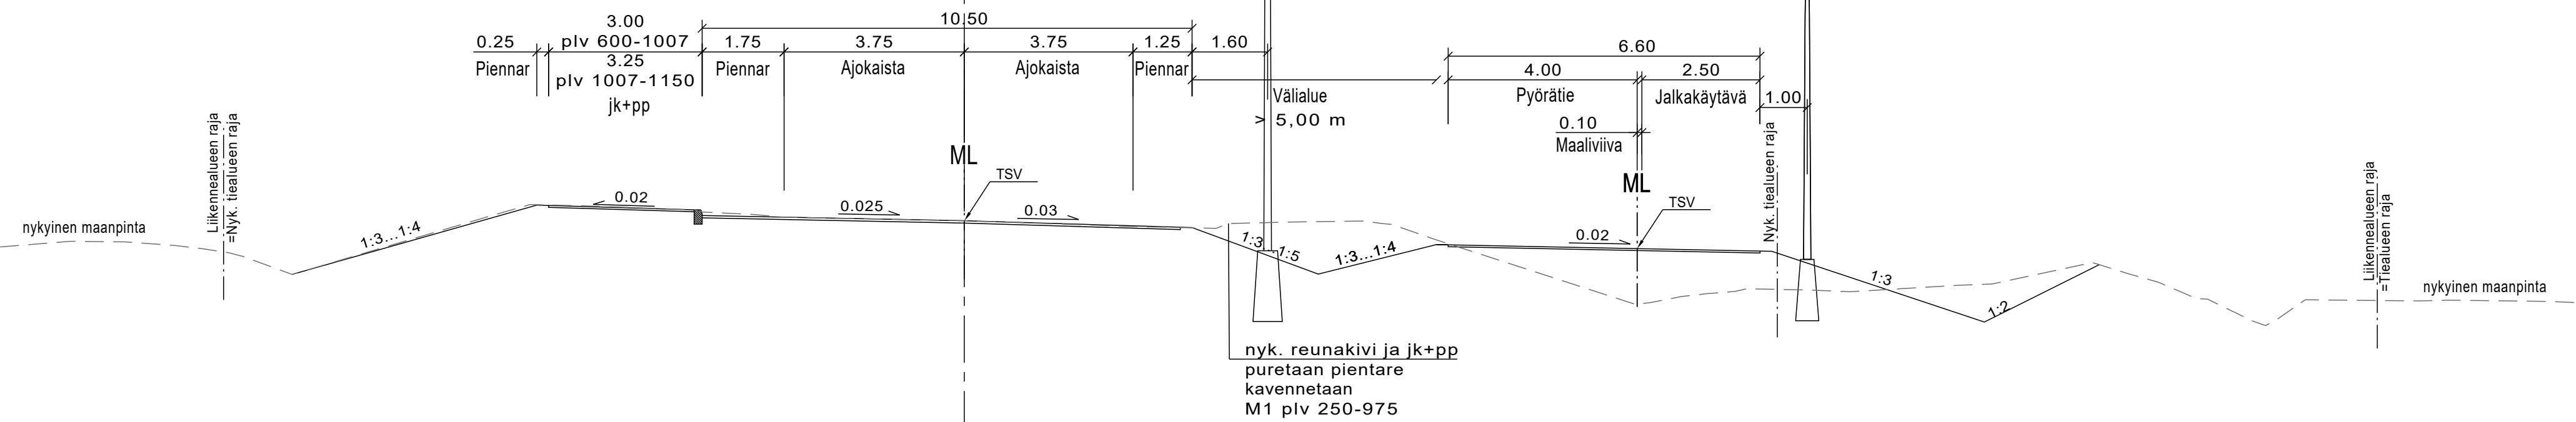

M1 Limingantie
plv 1240-2215


LIIKENNETEKNISET MITAT:
10.50/7.50

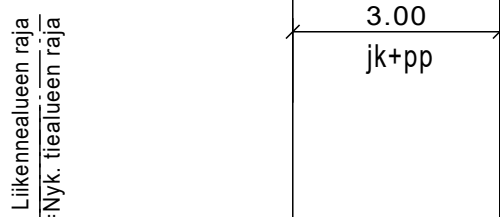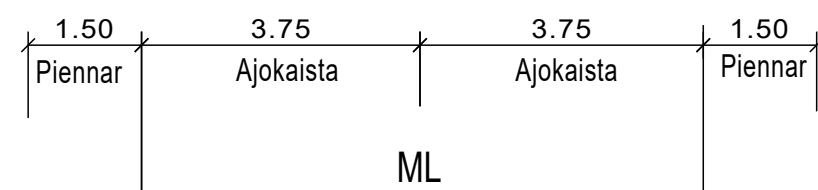

7.3.2022	Elinkeino-, liikenne- ja ympäristökeskus	7.3.2022	RAMBOLL Ramboll Rintamajärvenkatu 1A 90220 Oulu puh. 020 755 611	Koordinaattijärjestelmä	ETRS-GK26	Tiesuunnitelma	Mt 847 (Limingantie) jalankulku- ja pyöräilyväylä välillä Rantavainio - Äimärautio, Oulu	Mk	1:100	Piiir.no	4T-1
				Korkeusjärjestelmä	N2000	Tieregisteritunnus	847/3/160-847/3/3695				


Valaisinpylväs ei sijaitse la-pysäkin odotustilan kohdalla

M1 Limingantie Kanavoitu liittymä plv 840-962 LIKENNETEKNISET MITAT:

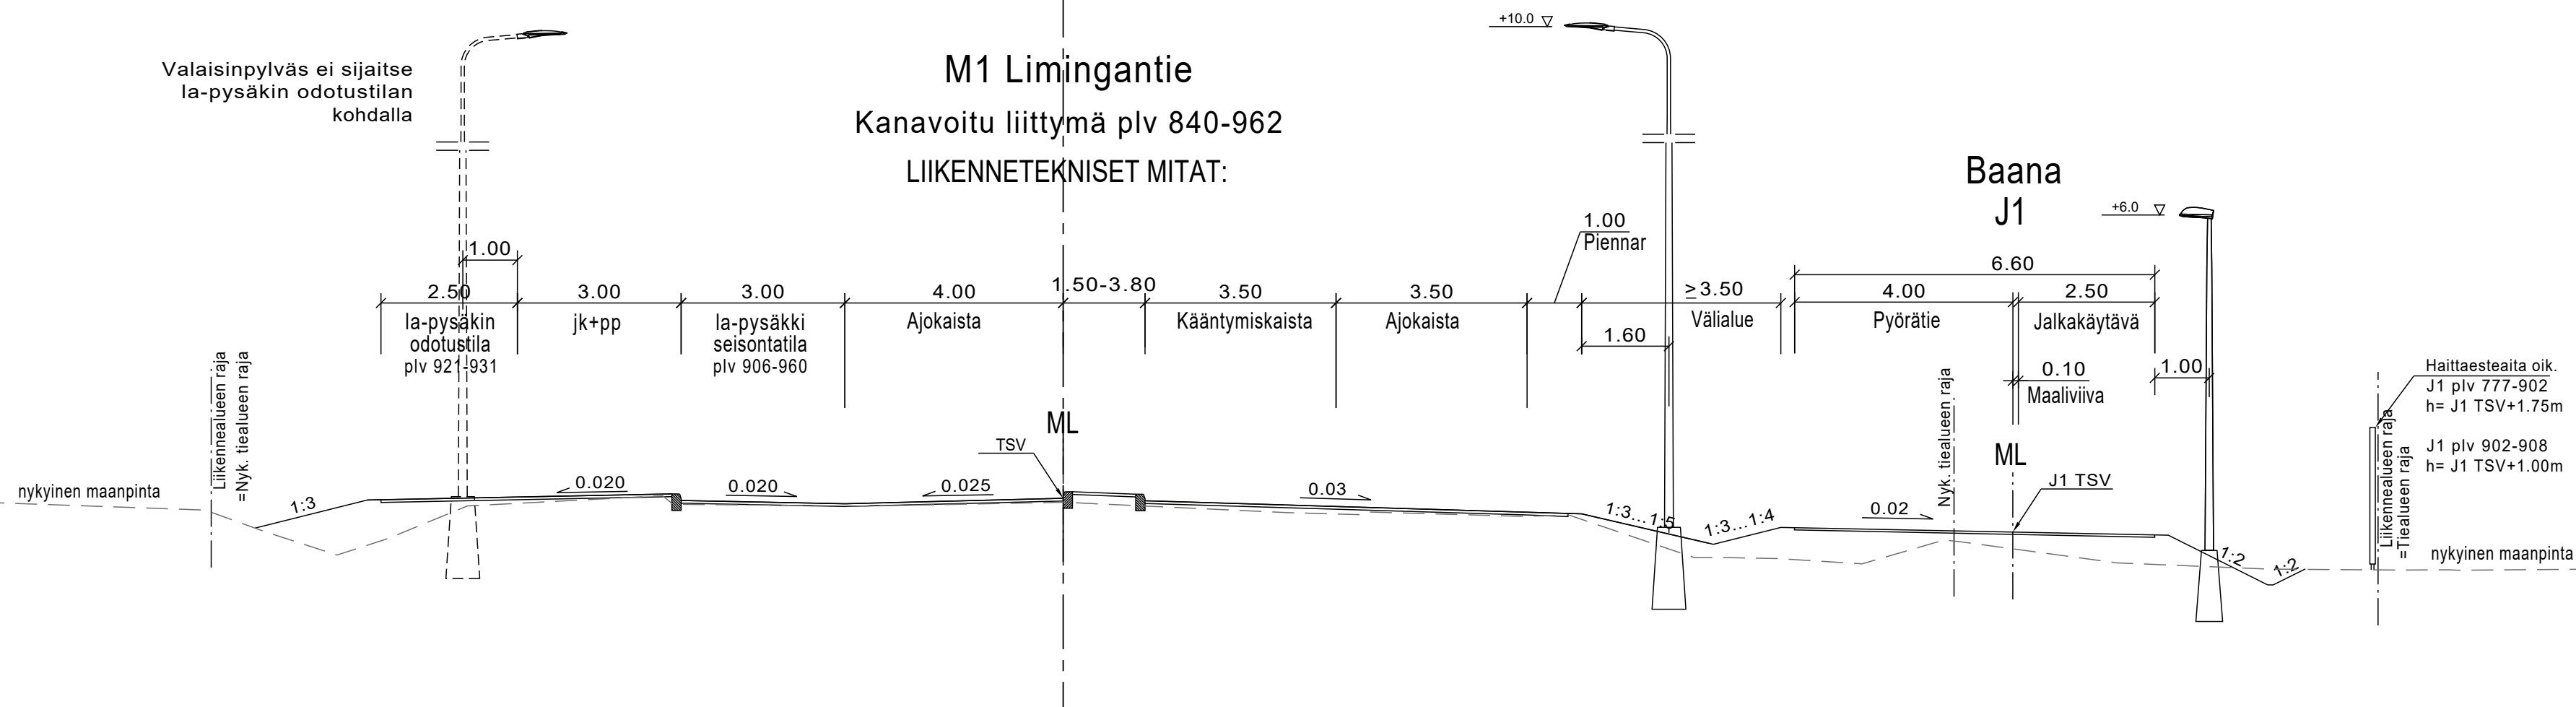

M1 Limingantie Kanavoitu liittymä plv 991-1112 LIKENNETEKNISET MITAT:


Valaisinpylväs ei sijaitse la-pysäkin odotustilan kohdalla

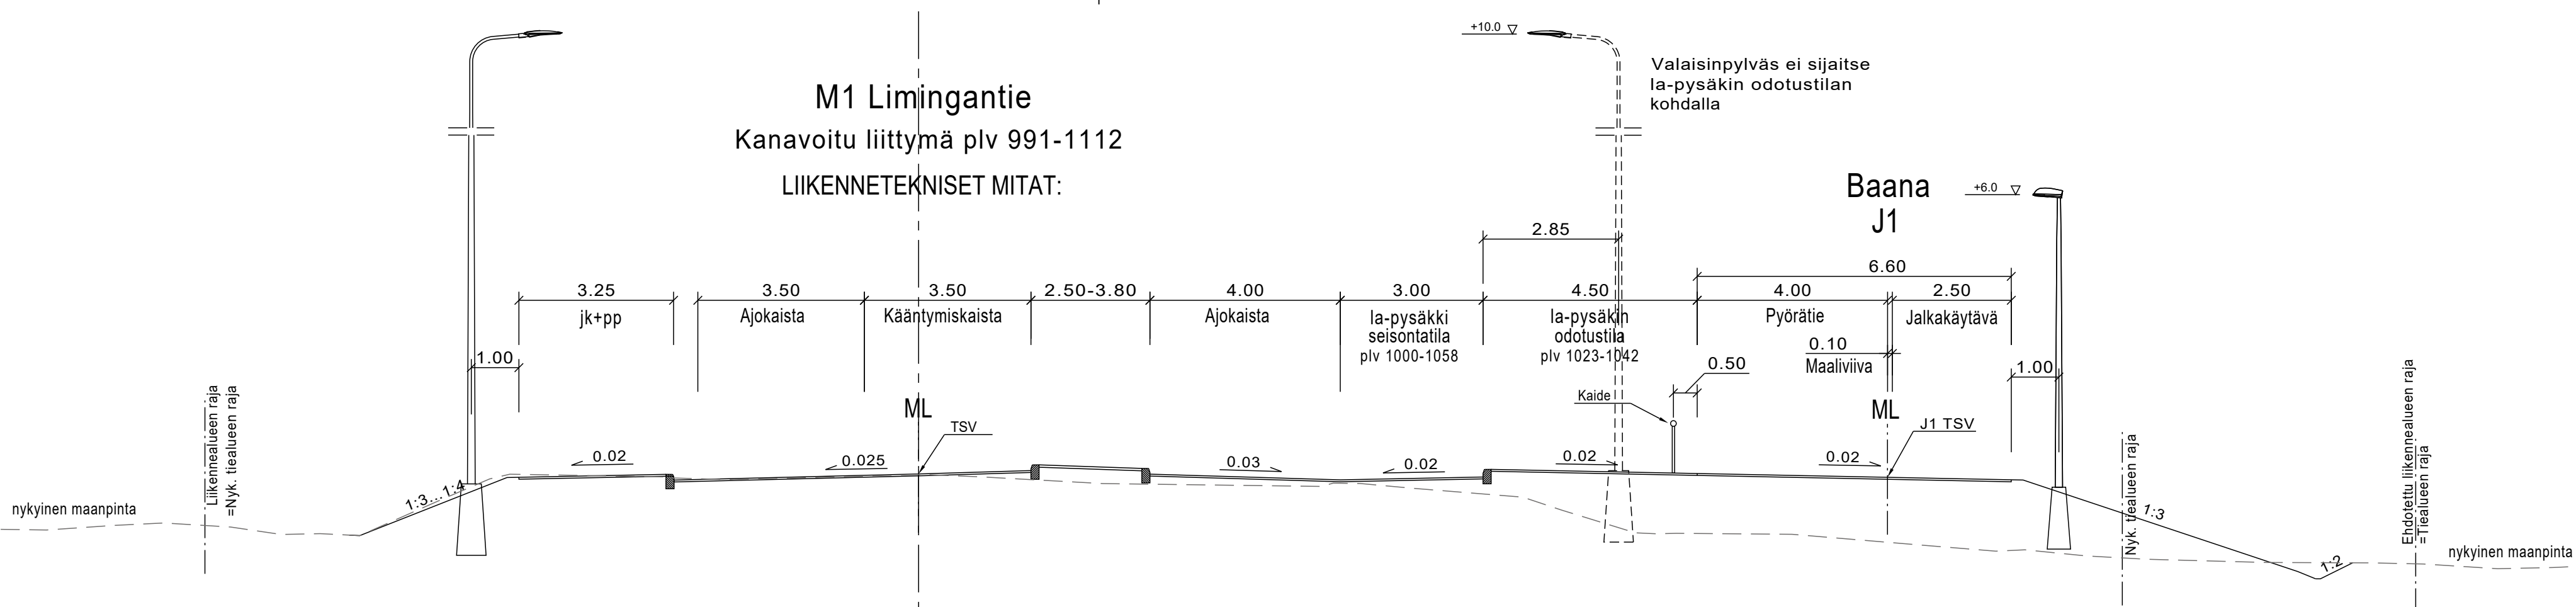


7.3.2022	Ei merkintöitä	7.3.2022	Ramboll Kiviharjunenkatu 1A 90220 Oulu puh. 020 755 611	Koordinaattijärjestelmä ETRS-GK26 Korkeusjärjestelmä N2000	Tiesuunnitelma Mt 847 (Limingantie) jalankulku- ja pyöräilyväylä välillä Rantavainio - Äimärautio, Oulu	Mk 1:100	Piir.nro 4T-2
			Eikey - liikenne- ja ympäristökeskus	Ville Parantala Marko Peltomaa			

M1 Limingantie
plv 2215-3362
LIIKENNETEKNISET MITAT:
10.50/7.50

Baana
J2 plv 29-910
LIIKENNETEKNISET MITAT:
6.60

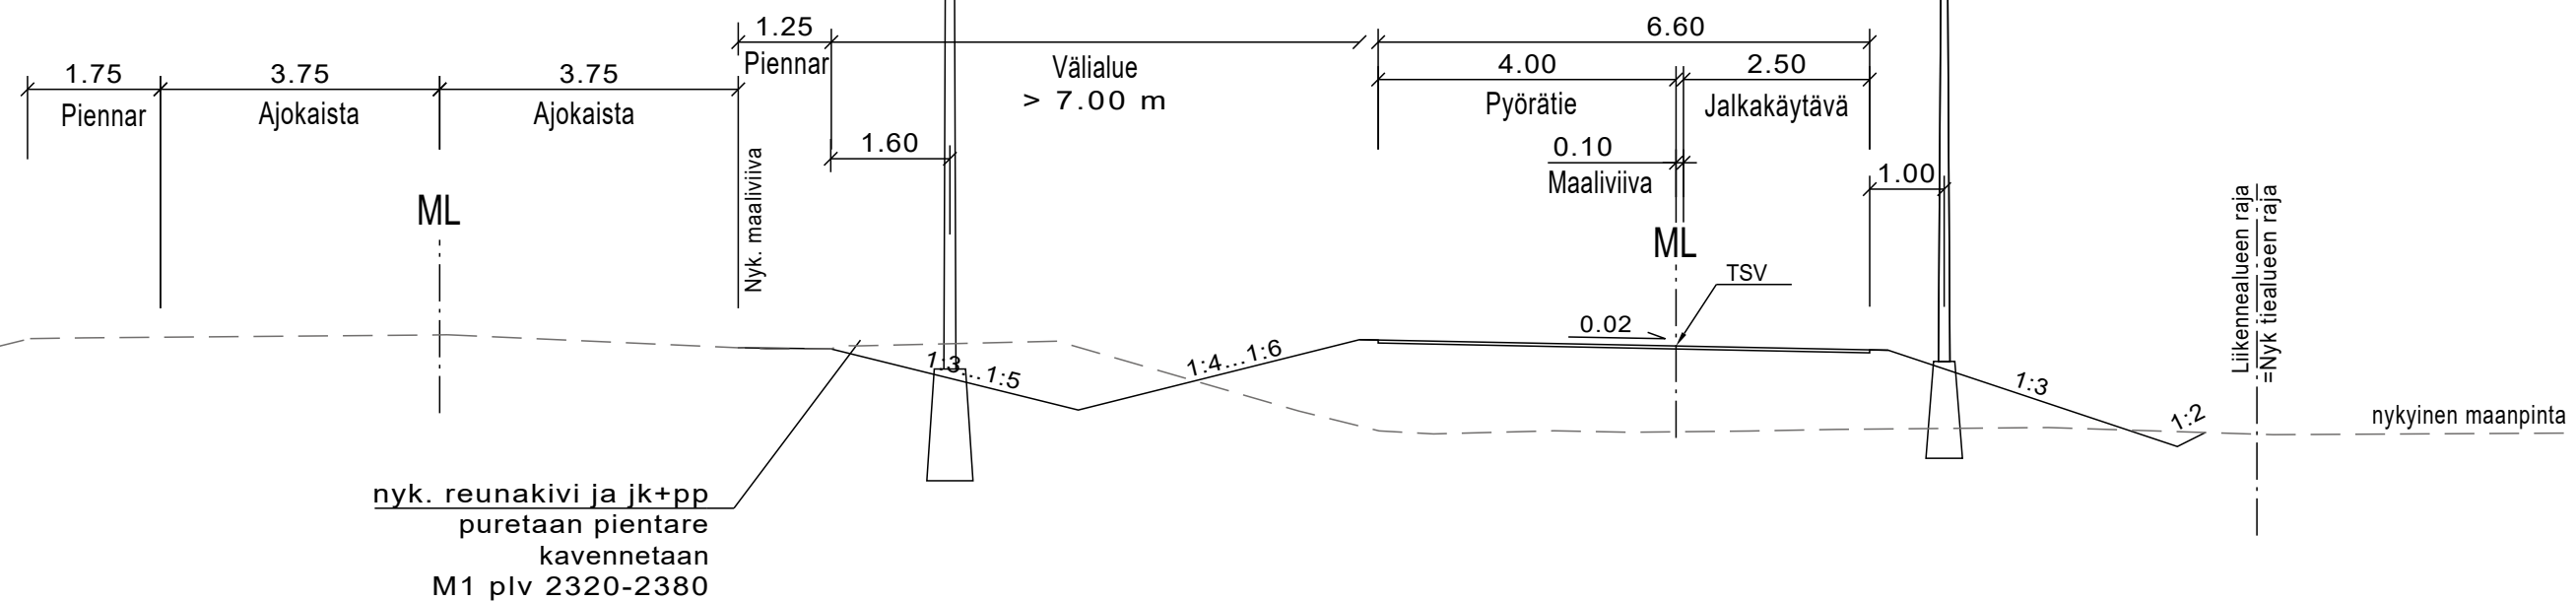

Baana
J2 plv 910-1276
LIIKENNETEKNISET MITAT:
6.10

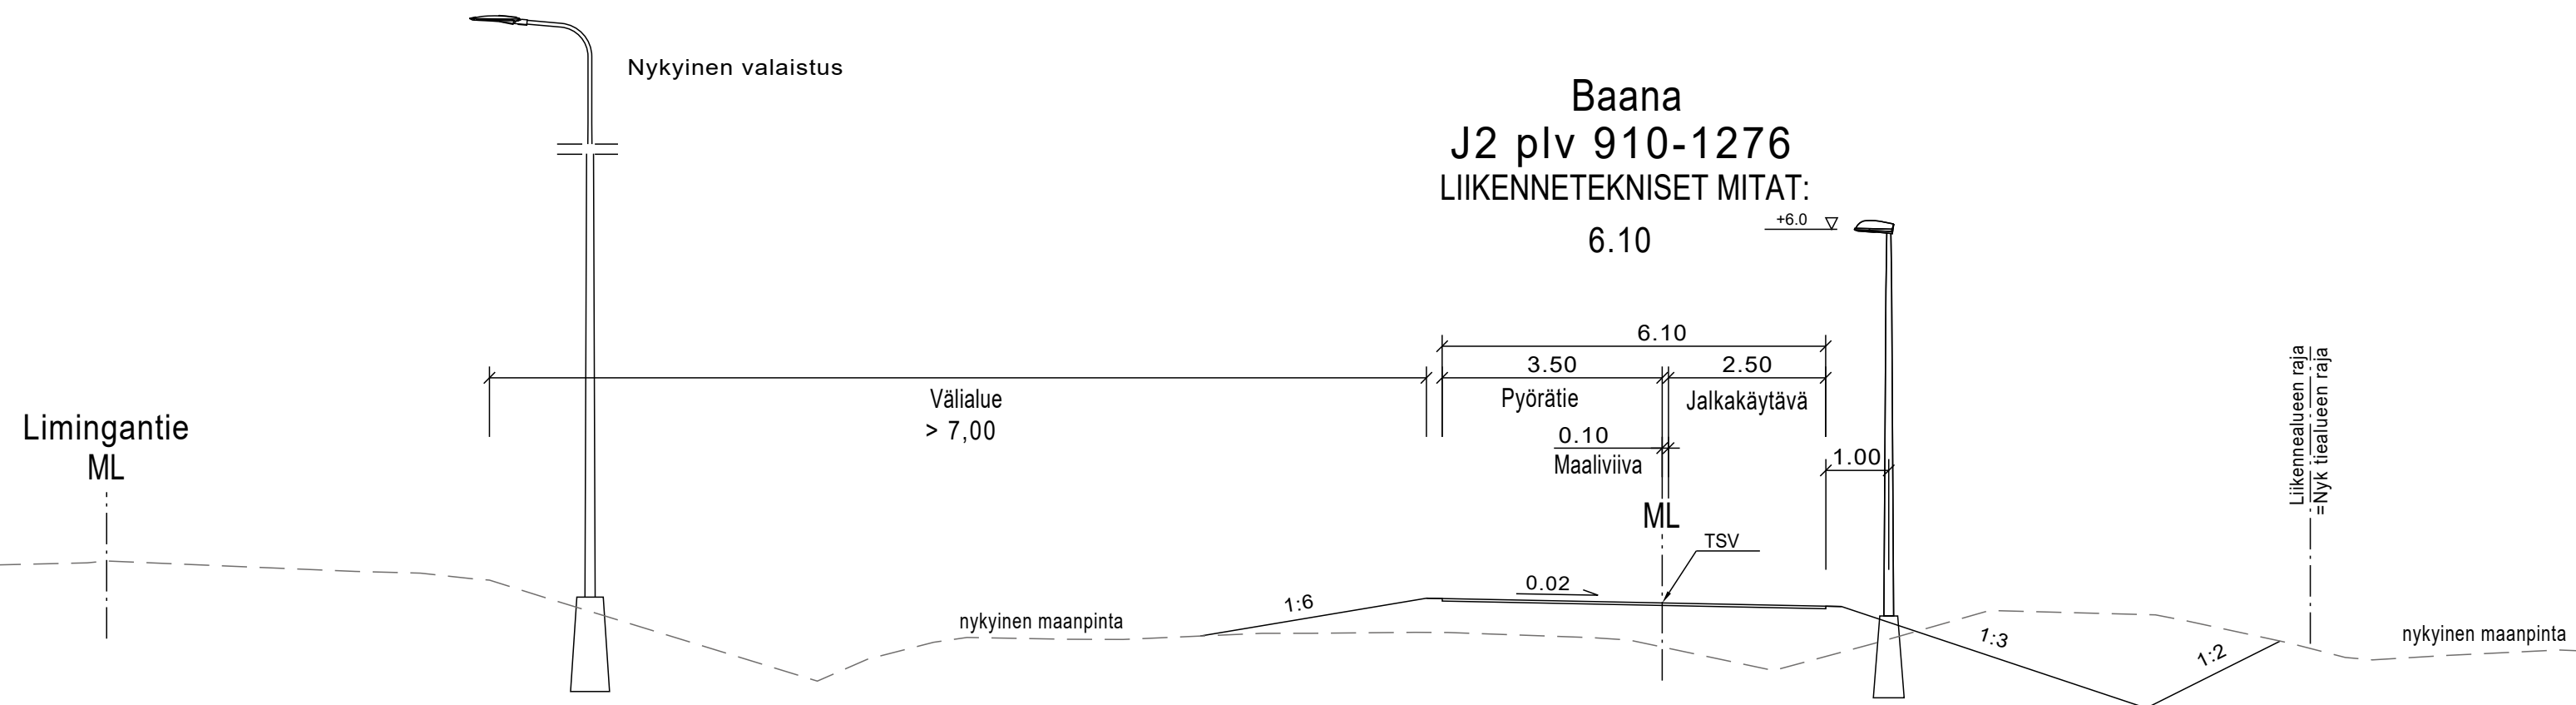

7.3.2022



7.3.2022

Ville Parantala
Marko Peltomaa

Koordinaattijärjestelmä ETRS-GK26
Korkeusjärjestelmä N2000

Tiirekisteritunnus
847/3/160-847/3/3695

Tiesuunnitelma
Mt 847 (Limingantie) jalankulku- ja pyöräilyväylä välillä
Rantavainio - Äimärautio, Oulu

Liikennetekniset poikkileikkaukset M1 ja J2



Mk
1:100

Piir.nro
4T-3

J4, J6 ja J8

LIKENNETEKNISET MITAT:



2.50

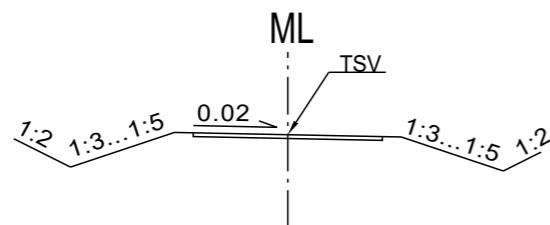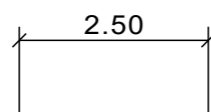

J7

LIKENNETEKNISET MITAT:



3.00

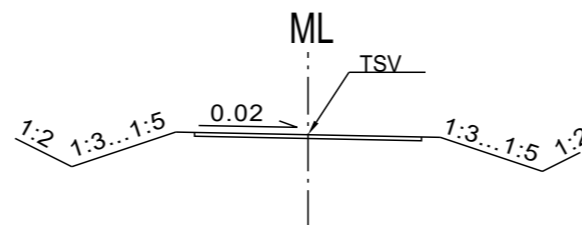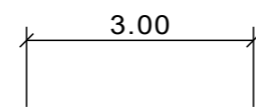



J3 ja J5

LIKENNETEKNISET MITAT:

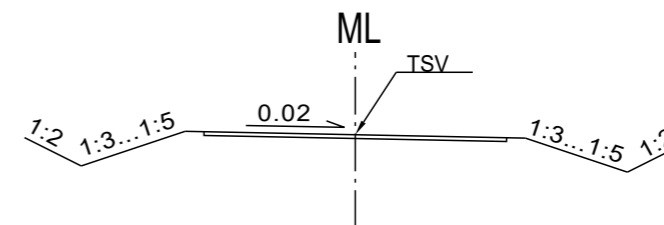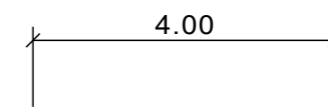4.00



		Koordinaattijärjestelmä ETRS-GK26 Korkeusjärjestelmä N2000	Tiesuunnitelma Mt 847 (Limingantie) jalankulku- ja pyöräilyväylä välillä Rantavainio - Äimärautio, Oulu	
			7.3.2022	7.3.2022
VILLE PARANTALA MARKO PELTOMAA		Mk. 1:100		Piir.nro 4T-4