




J1
3.5
M1
PLV 0-780
8/7

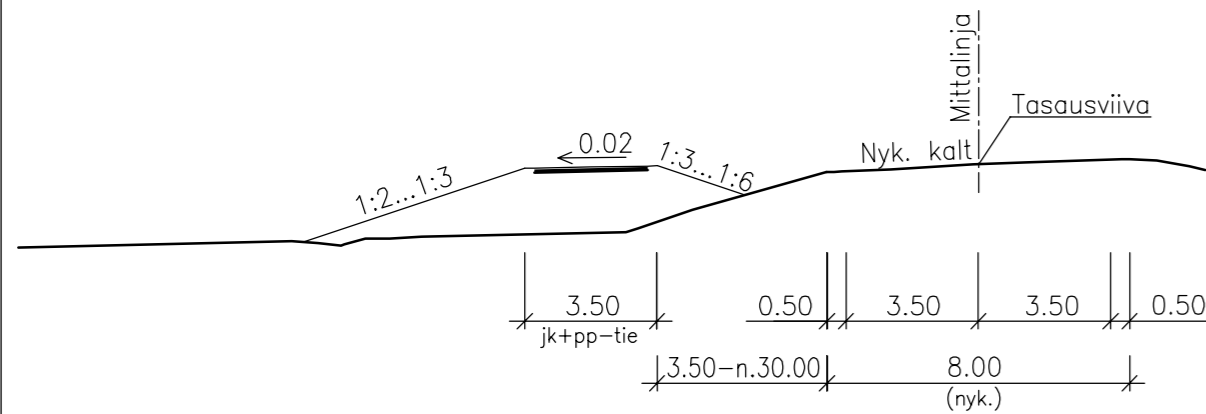


J1
4.0
M1
PLV 780-1040
8/7

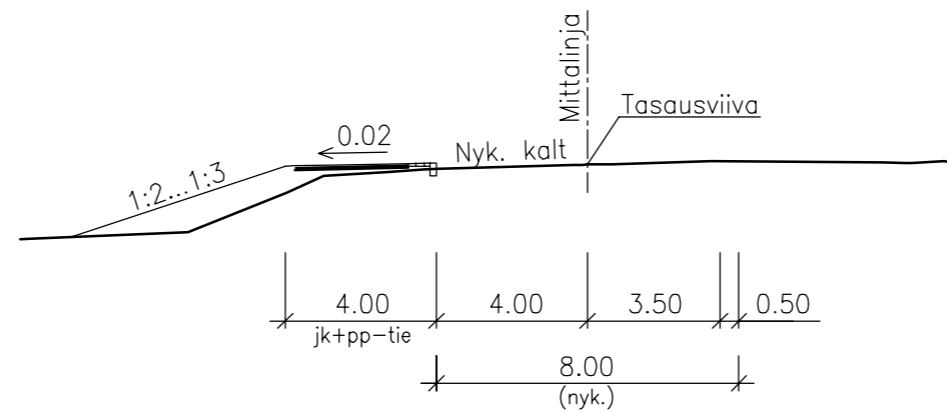


J2
3.5
J3
PLV 10-50
PLV 8-44

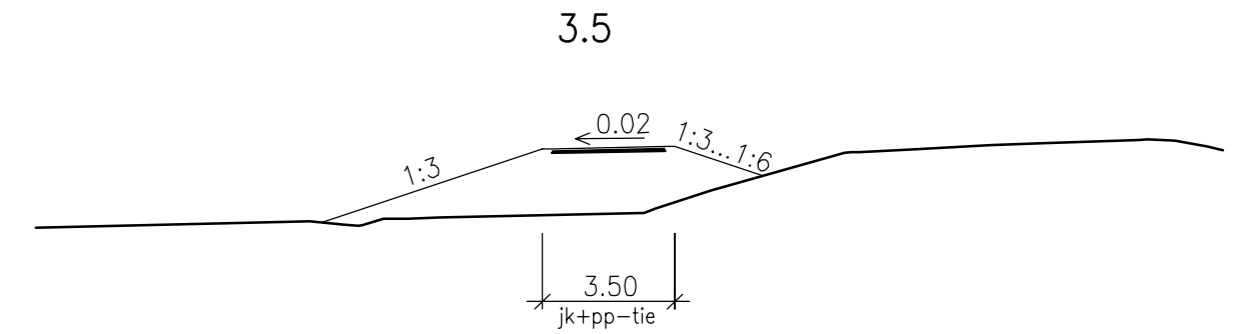


J2
4.0
M2
PLV 50-340
PLV 530-740
7/6

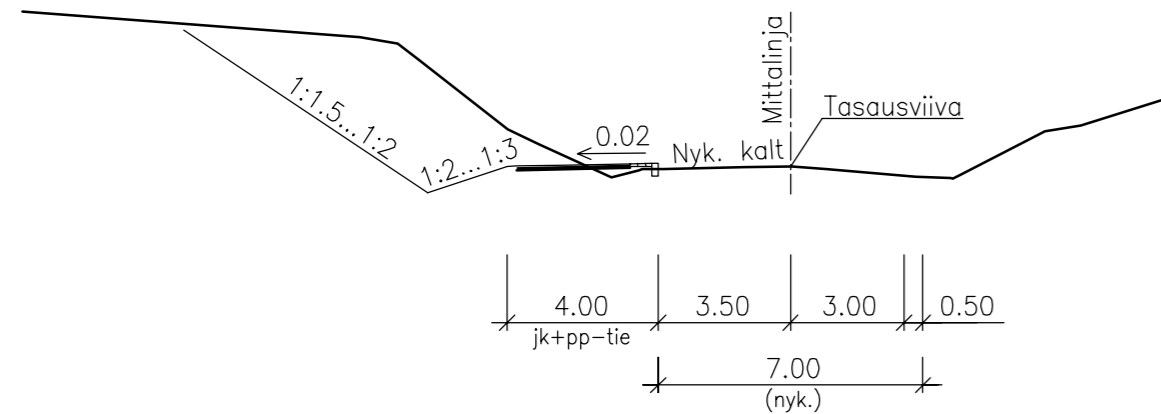

J2
4.0
M2
PLV 340-410
PLV 440-530
7/6
+ kaidelevennys 0.25
+ kaiteen takana 0.50

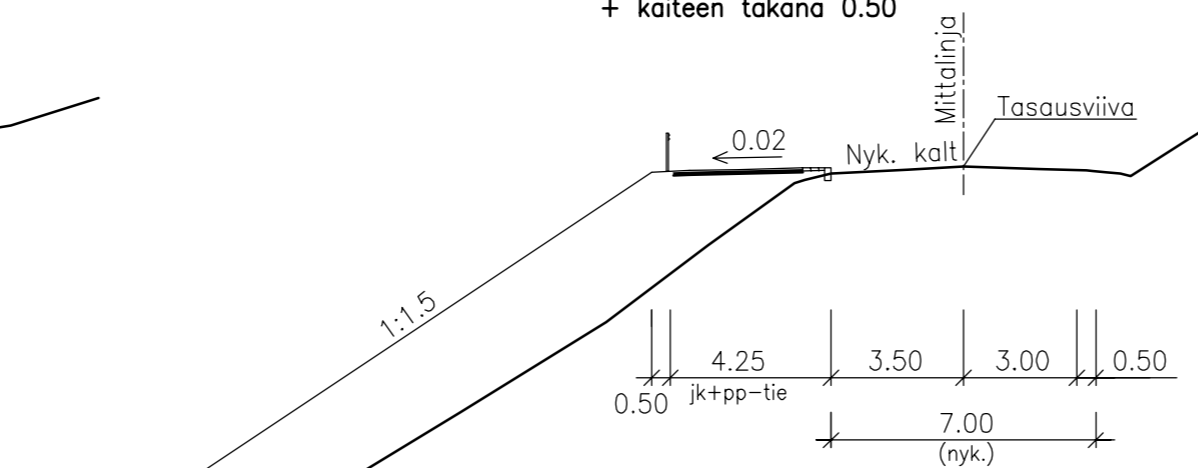

J3
4.0
M3
PLV 44-480
6.5/6

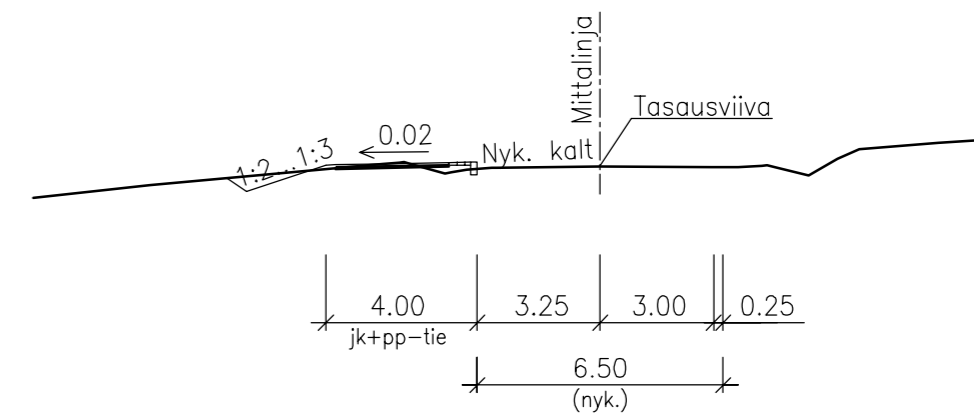

| | | | | | | | | | |
|-----------|------------------------|------------------------------|------------------|------------------------------------|-----------------------|---|--|---------------------|------------------|
| Merkit | Ei muutoksia Muutos | Hannu Moilanen Ely-keskus | 1.10.2021 Pvm | Jouni Mäkinen Suunn. | Arja Taavila Tark. | Koordinaattijärjestelmä KKJ3 | Maanteiden 408 ja 409 jk+pp-tiet ja taajaman liikenneturvallisuusstoimenpiteet, Savitaipale Tiesuunnitelma | | |
| | | | | | | Korkeusjärjestelmä N60 | | | |
| Pvm | | | | | | Tierekisteritunnus 408/7/5384-7/4900 | Liikennetekniset poikkileikkaukset M1, M2, M3, J1, J2, J3 | Mittakaava 1:200 | Piir.nro 4T-1 |
| 31.3.2013 | Hannu Moilanen | | 31.3.2013 | Mikko Alhottinen Mika Latvamäki | | | | | |