



Y1, Y2, Y3, Y4, Y5 ja Y6 (yksityistiet)

Peruspoikkileikkaus 4.0 Sr

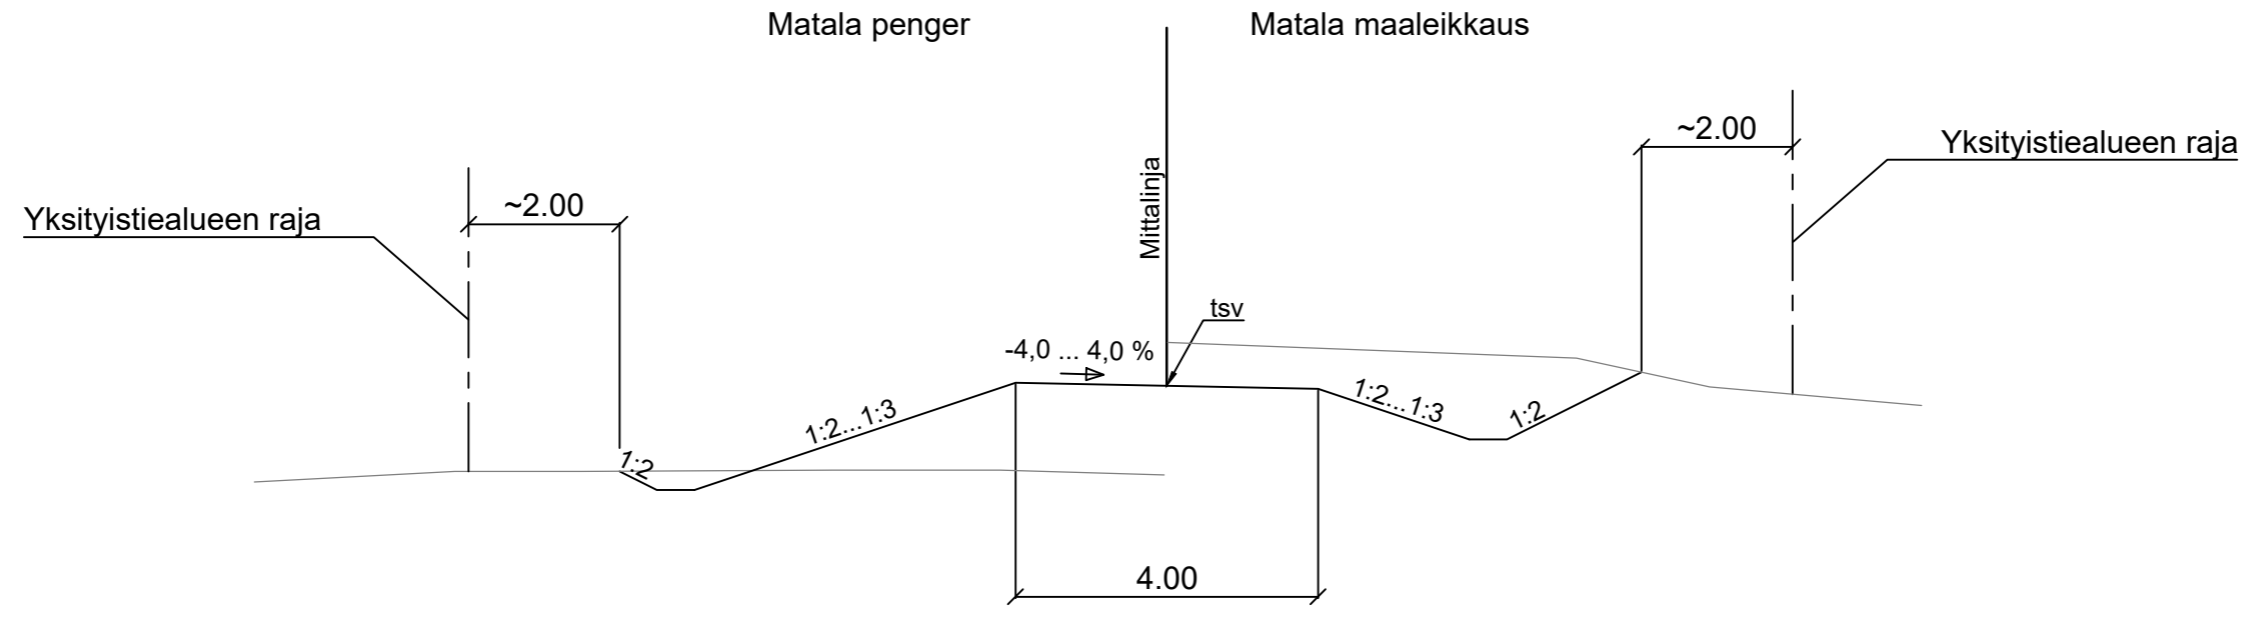

Korkea penger / kaidepoikkileikkaus

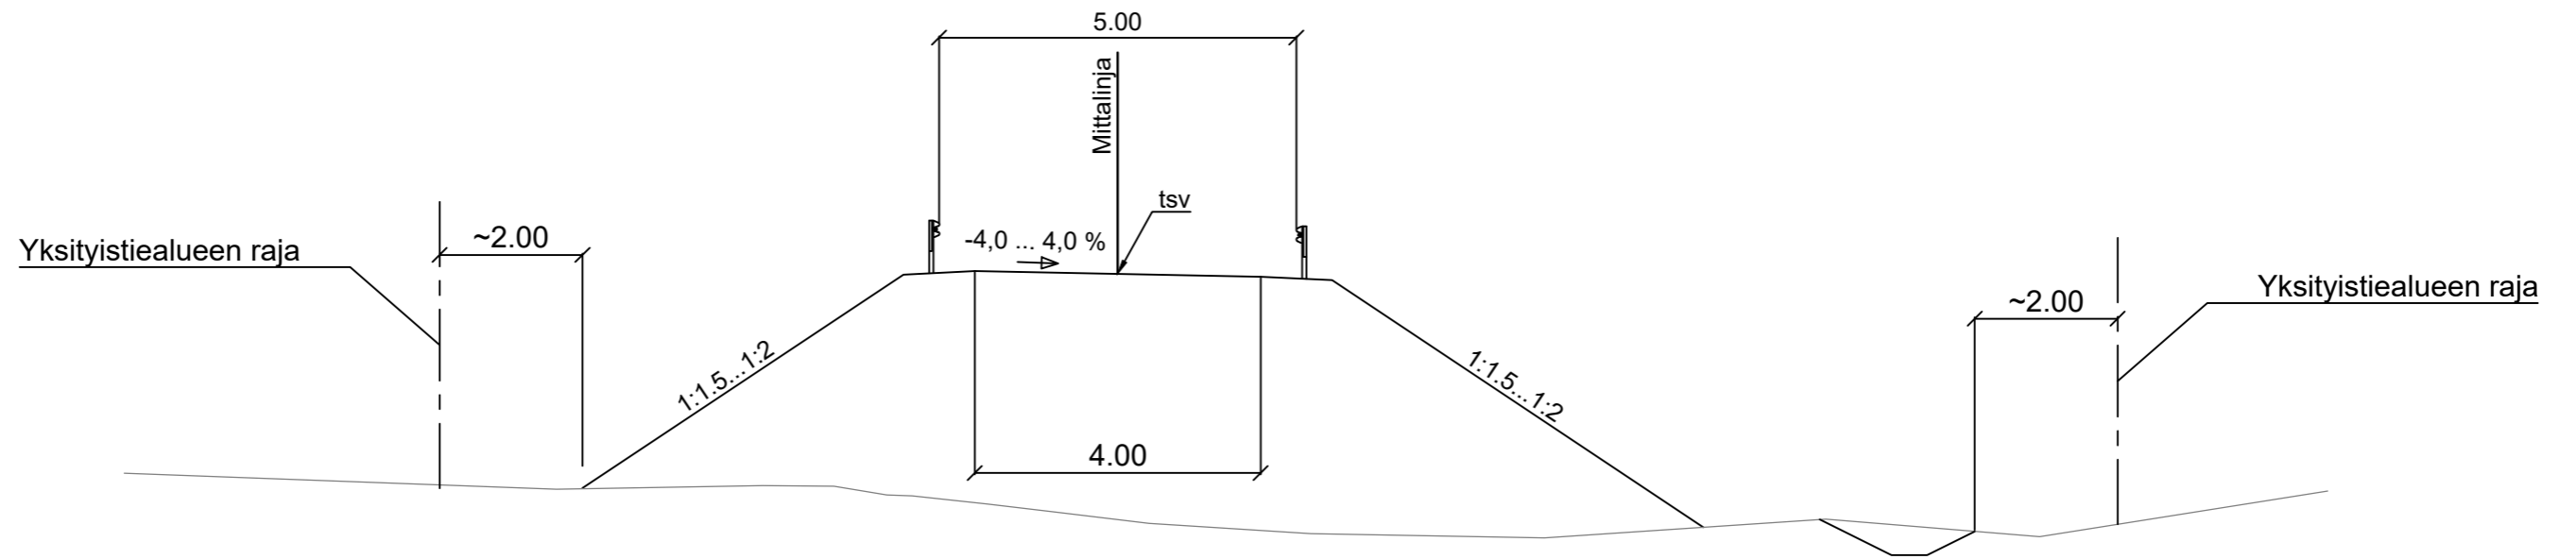

LUONNOS 12.1.2022

Merkki	Muutos	Pvm.	Suunn.	Tark.	Koord.järj.	Hanke	
	WSP Finland Oy		Elinkeino-, liikenne- ja ympäristökeskus		ETRS-GK29, N2000	Kantatien 62 parantaminen Käyhkään sillan kohdalla, Ruokolahti	
Pvm.	Suunn.	Pvm.	Tark.	Tierek.tunnus	Liikennetekninen poikkileikkaus Y1, Y2, Y3, Y4, Y5 ja Y6	Mittakaava	Piir.nro
xx.xx.2021	Proj.pääll.	xx.xx.2021	Hyv.	62/19/115 - 62/19/1990	1:100	4T-2	TIESUUNNITELMA