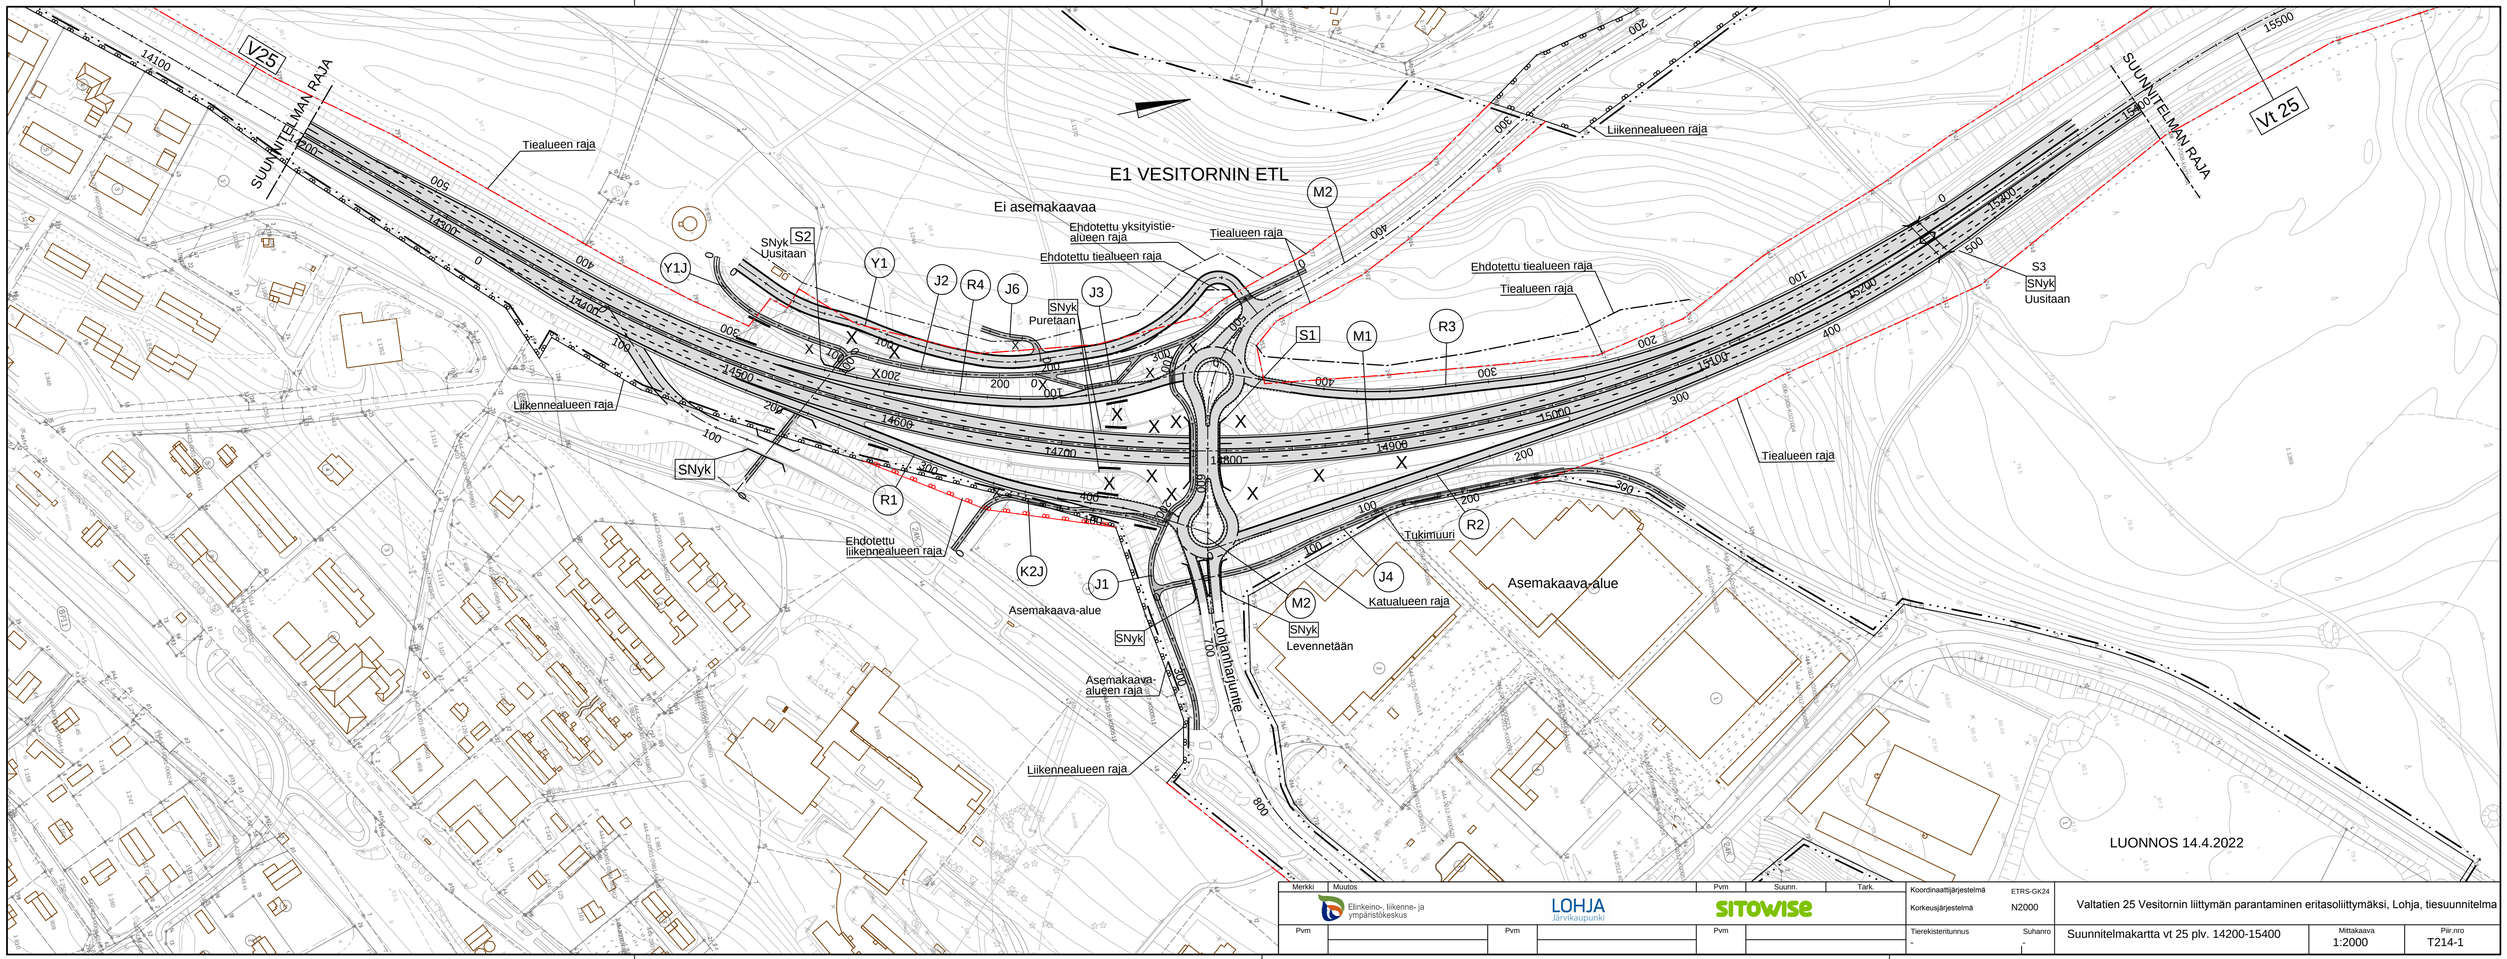

Merkki	Muutos	Pvm	Suunn.	Tark.

Elinkeino-, liikenne- ja ympäristökeskus

LOHJA Järvikaupunki

SITOWISE

Pvm		Pvm		Pvm	

Koordinaattijärjestelmä	ETRS-GK24
Korkeusjärjestelmä	N2000
Tierekisteritunnus	Suhanro
-	-

Valtatien 25 Vesitornin liittymän parantaminen eritasoliittymäksi, Lohja, tiesuunnitelma

Suunnitelmakartta vt 25 plv. 14200-15400

Mittakaava	Piir.nro
1:2000	T214-1