


LUONNOS 22.03.2022  
UTKAST 22.03.2022

|  |  |  |  |   |
|--|--|--|--|---|
| Merkit/Märkel / Muutos / Ändring   | Pvm. / Datum / Suunn. / Plan.                        | Tark. / Gransk.                                      | Koord.järj. / Koord. system                                  | Valtatie 8 parantaminen välillä Ytterjeppo-Sorvist, Uusikaarlepyy     |
| Elinkeino-, liikenne- ja ympäristökeskus<br>Närings-, trafik- och miljöcentralen | WSP Finland Oy a.o. 0207 864 12<br>fax: 0207 864 800 | WSP Finland Oy a.o. 0207 864 12<br>fax: 0207 864 800 | Koord.järj. / Höjdsystem<br>ETRS-GK23, N2000                 | Förbättring av riksväg 8 på avsnittet Ytterjeppo-Sorvist, Nykarleby   |
| Pvm./Datum/Tark.   | Pvm./Datum/Suunn. Matti Jussila                      | Proj.p Jouni Heikkilä                                | Tierek.tunnus / Vägreg.beteckning<br>8/319/2160...8/319/6200 | Tiesuunnitelma / Vägplan  |
| Hyv. Teppo Leppäaho  |  |  |  | Vt8 Liikennetekninen poikkileikkaus<br>Vt8 Trafiktekknisk tvärsektion |
|  |  |  | Mittakaava / Skala<br>1:100                                  | Piir.nro / Ritn.nr.<br>4T-1   |

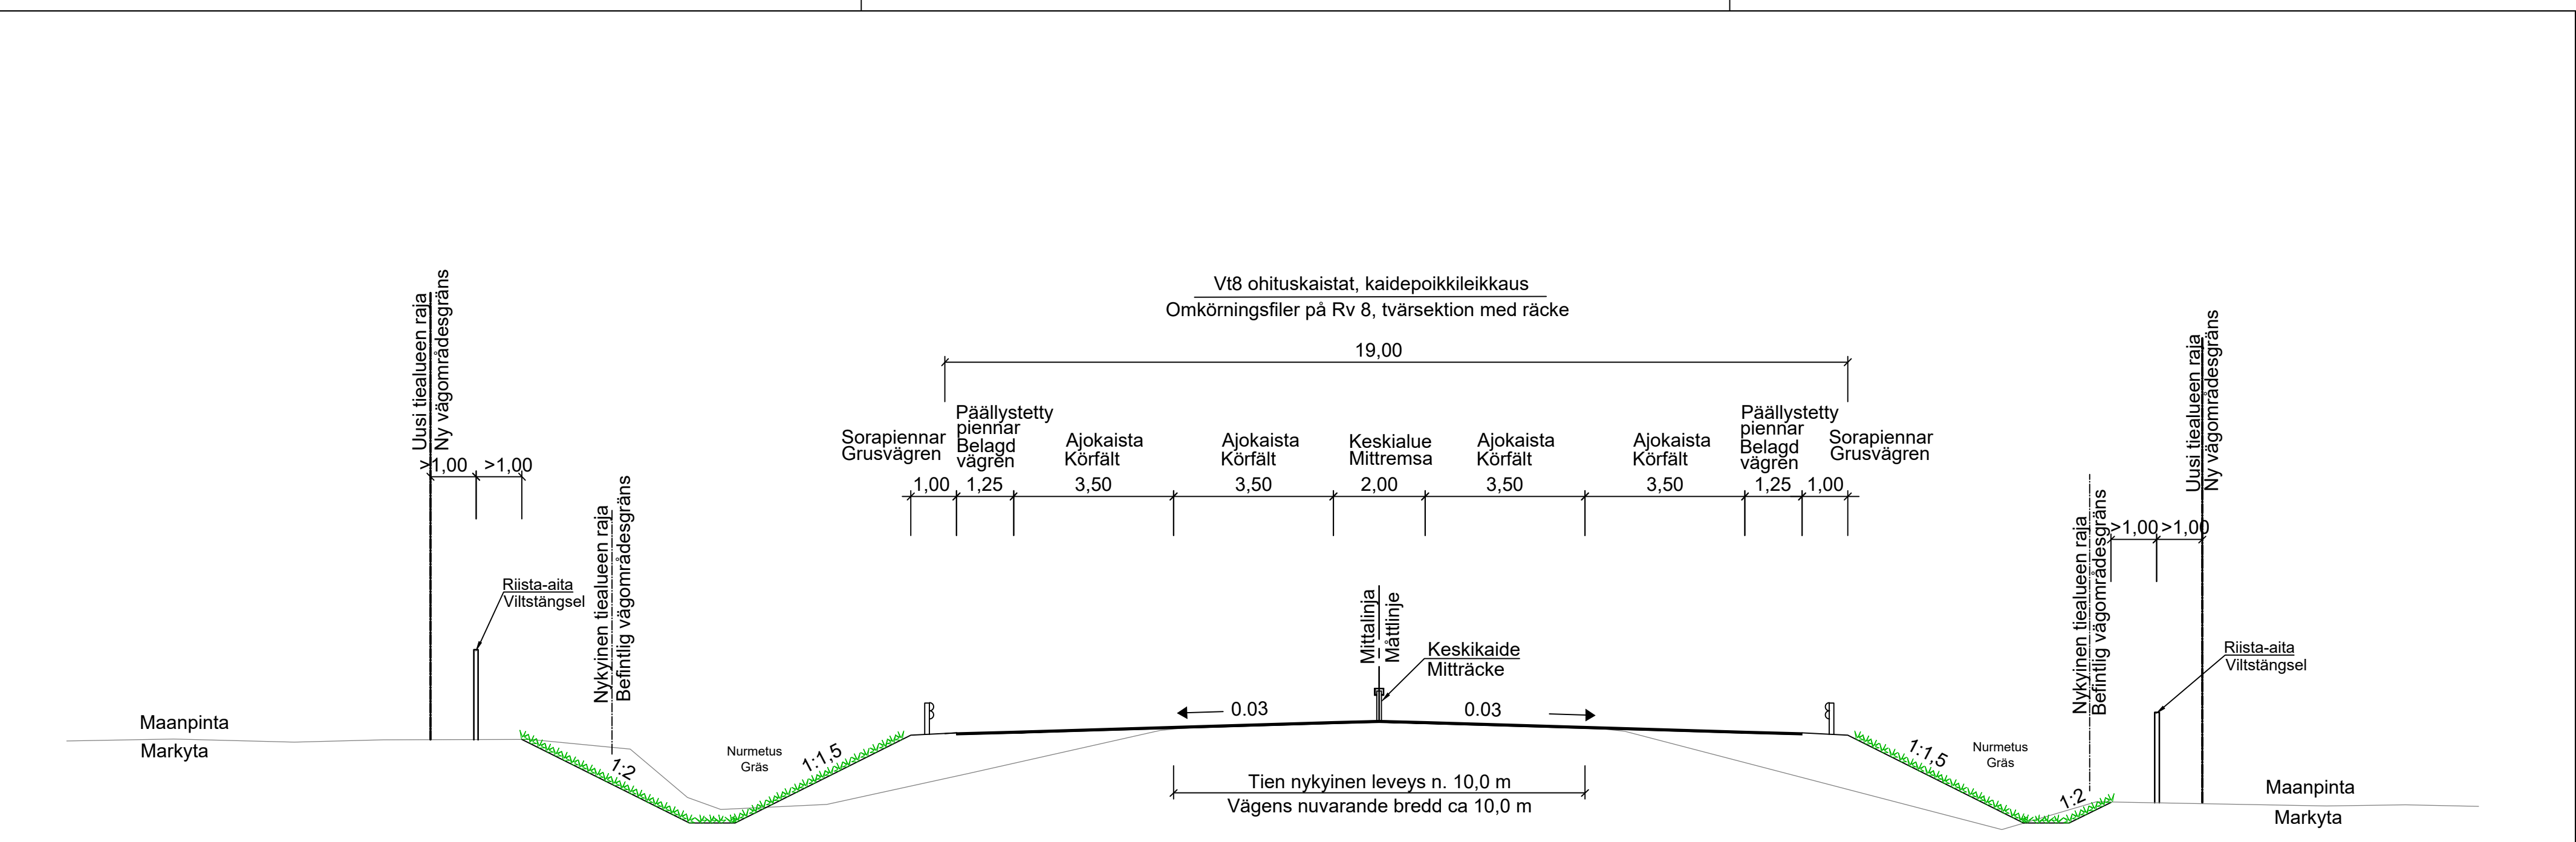

LUONNOS 22.03.2022  
UTKAST 22.03.2022

|  |  |  |  |   |
|--|--|--|--|---|
| Merkit/Märkel / Muutos / Ändring   | Pvm. / Datum / Suunn. / Plan.                        | Tark. / Gransk.                                      | Koord.järj. / Koord. system                                  | Valtatie 8 parantaminen välillä Ytterjeppo-Sorvist, Uusikaarlepyy     |
| Elinkeino-, liikenne- ja ympäristökeskus<br>Närings-, trafik- och miljöcentralen | WSP Finland Oy a.o. 0207 864 12<br>fax: 0207 864 800 | WSP Finland Oy a.o. 0207 864 12<br>fax: 0207 864 800 | Koord.järj. / Höjdsystem<br>ETRS-GK23, N2000                 | Förbättring av riksväg 8 på avsnittet Ytterjeppo-Sorvist, Nykarleby   |
| Pvm./Datum/Tark.   | Pvm./Datum/Suunn. Matti Jussila                      | Proj.p Jouni Heikkilä                                | Tierek.tunnus / Vägreg.beteckning<br>8/319/2160...8/319/6200 | Tiesuunnitelma / Vägplan  |
| Hyv. Teppo Leppäaho  |  |  |  | Vt8 Liikennetekninen poikkileikkaus<br>Vt8 Trafiktekknisk tvärsektion |
|  |  |  | Mittakaava / Skala<br>1:100                                  | Piir.nro / Ritn.nr.<br>4T-2   |