

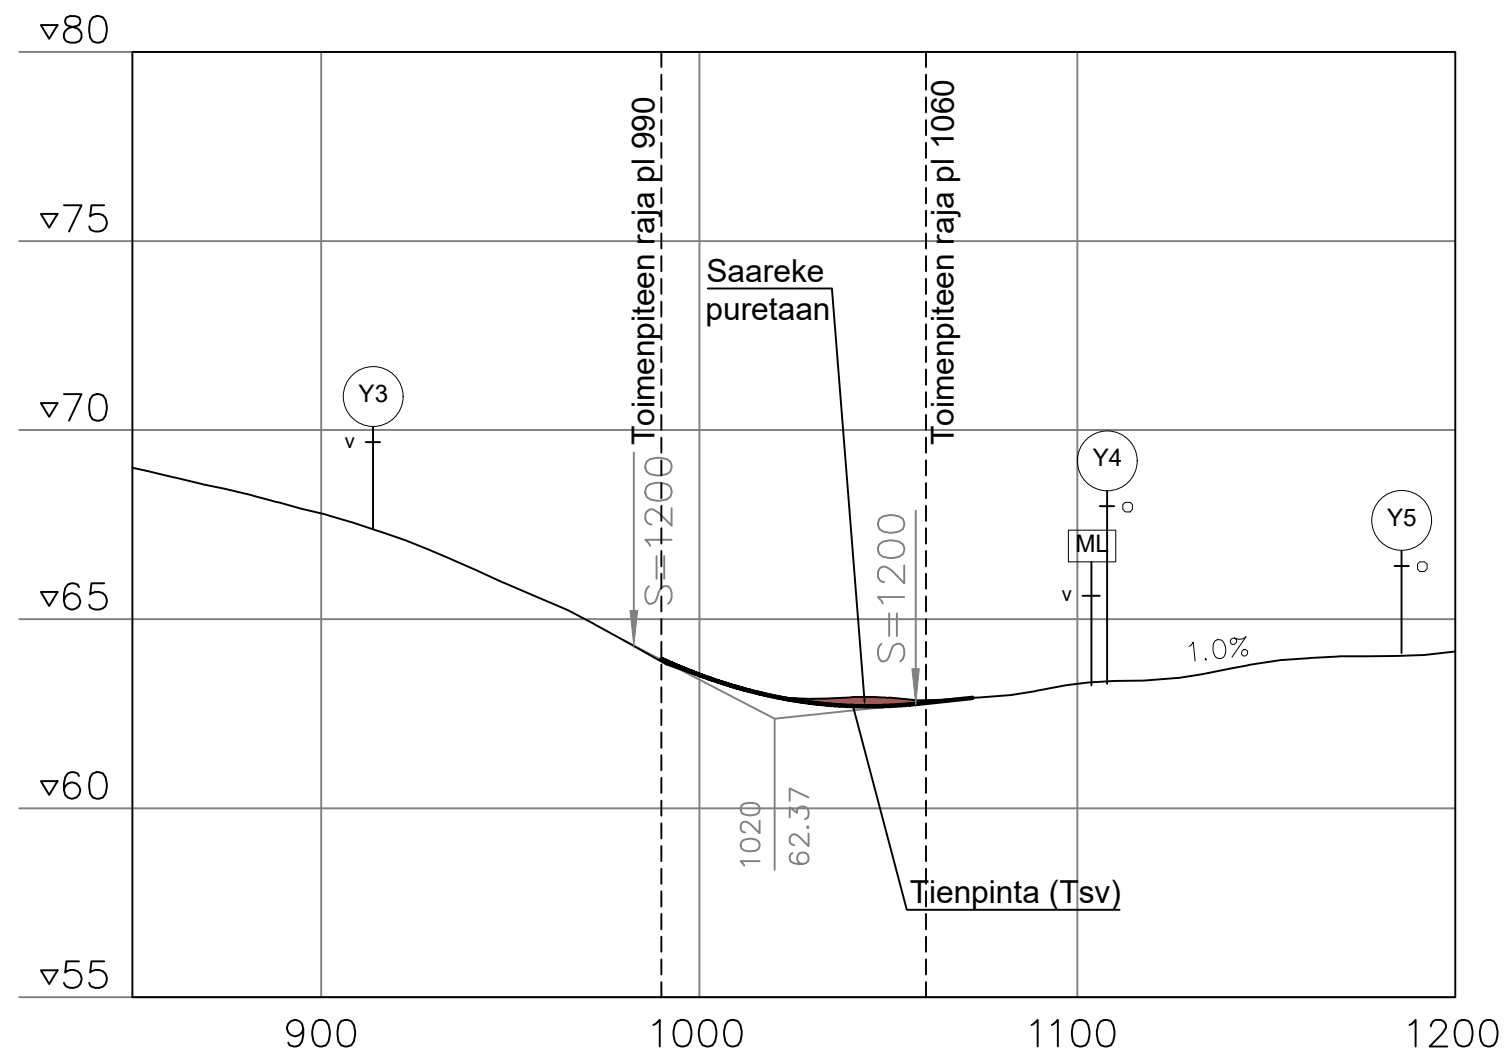


 

KAAREVUUS


LUONNOS 16.5.2022

Merkki/Bet.		Muutos/Ändring		Pvm./Dat.	Suunn./Plan	Tark./Gransk.	Koordinaattijärjestelmä ETRS-GK23 Kordinatsystem Korkeusjärjestelmä N2000 Höjdsystem		Maantien 2623, 2624 ja 13145 jalankulku- ja pyörätie välille Miharinlammentie - Sasintie, tie ja rakennussuunnitelma, Hämeenkyrö		
 Elinkeino-, liikenne- ja ympäristökeskus		 Hämeenkyrön kunta			 AFRY						
Pvm./Dat.	Sami Ruski	Pvm./Dat.	Jari Luoma	Pvm./Dat.	R.Väyrynen	Tierekisteritunnus	M1 pituusleikkaus plv 990-1060		Mittakaava/Skala 1:2000/200	Piir.nro/Ritn.nr. 5T-1	

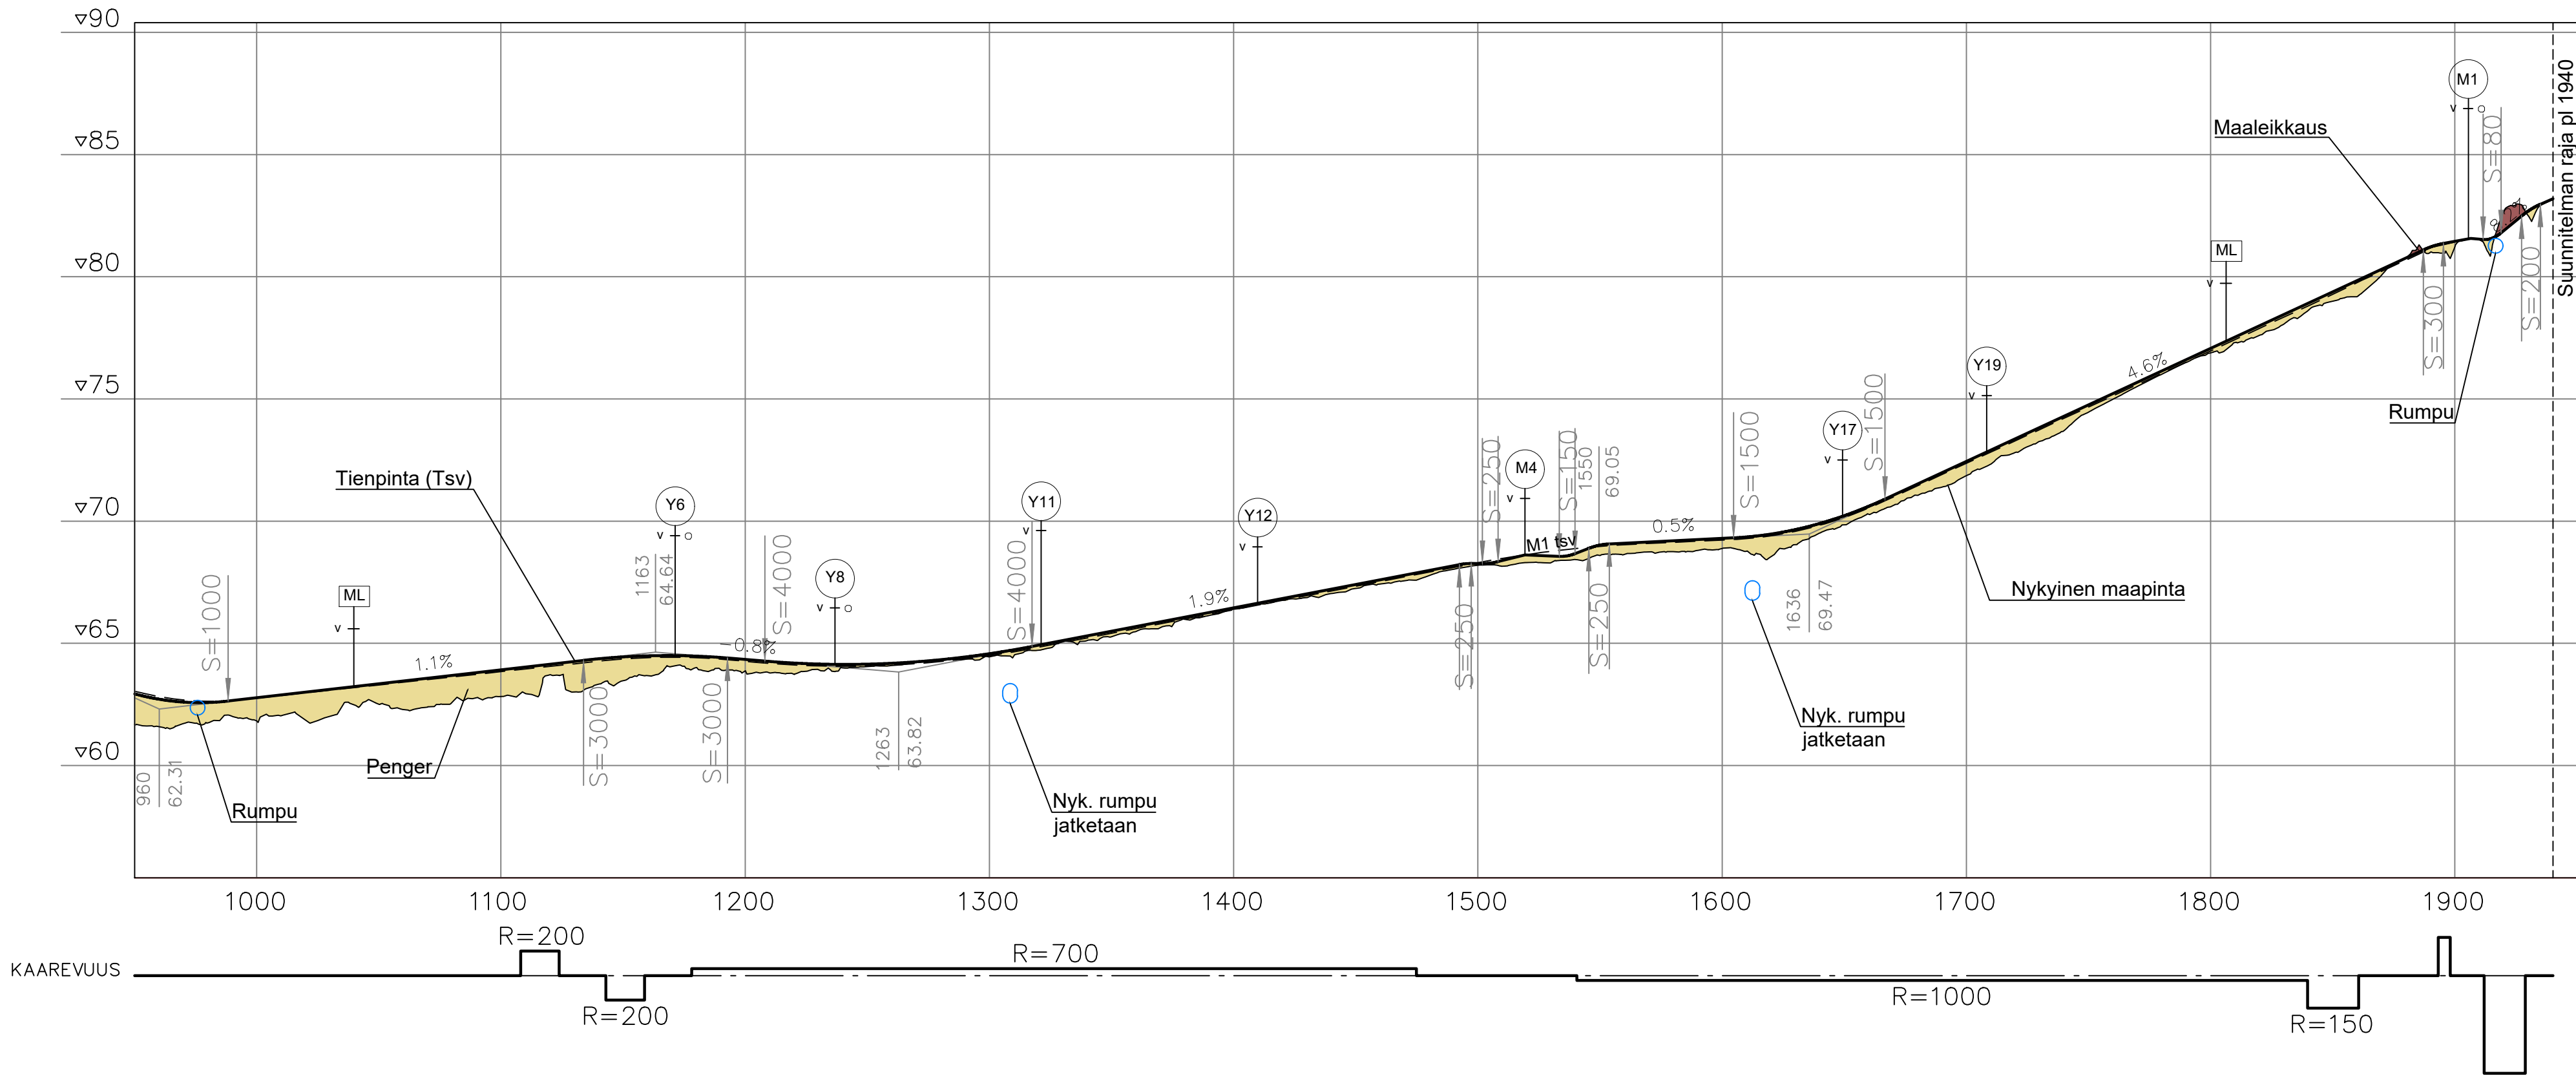

LUONNOS 16.5.2022

Merkki/Bet.	Muutos/Ändring			Pvm./Dat.	Suunn./Plan	Tark./Gransk.	Koordinaattijärjestelmä ETRS-GK23 Kordinatsystem Korkeusjärjestelmä N2000 Höjdsystem	Maantien 2623, 2624 ja 13145 jalankulku- ja pyörätie välille Miharinlammentie - Sasintie, tie ja rakennussuunnitelma, Hämeenkyrö					
 Elinkeino-, liikenne- ja ympäristökeskus	 Hämeenkyrön kunta			 AFRY									
Pvm./Dat.	Sami Ruski			Pvm./Dat.	Jari Luoma		Pvm./Dat.	R. Väyrynen		Tierekisteritunnus	J1 pituusleikkaus plv 1000-1940	Mittakaava/Skala 1:2000/1:200	Piir.nro/Ritn.nr. 5T-5.2

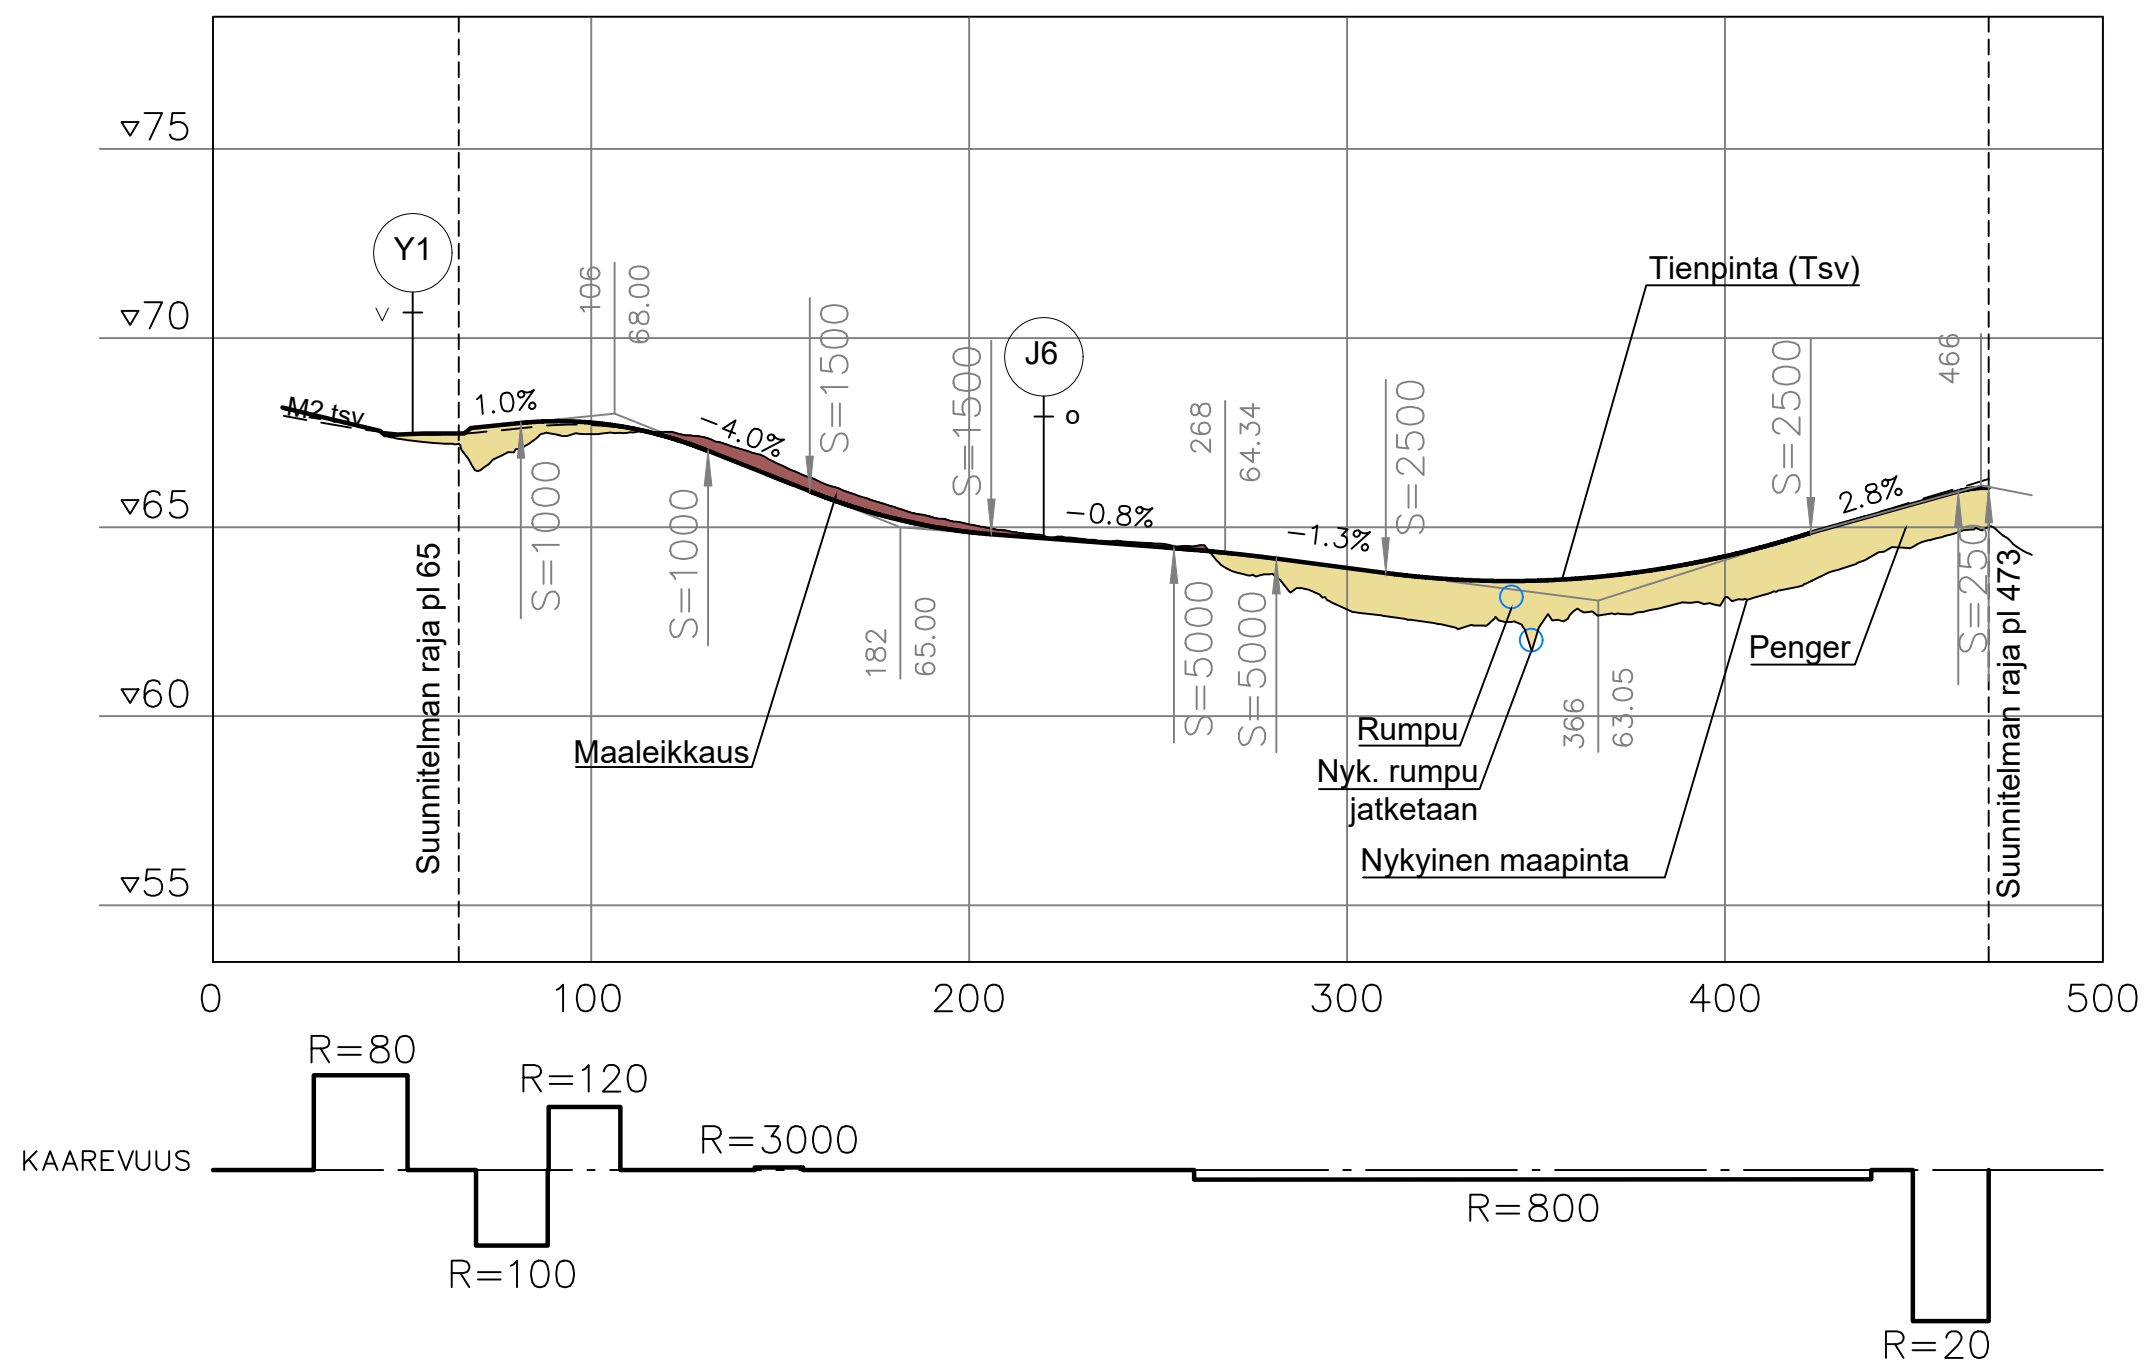

LUONNOS 16.5.2022

Merkki/Bet.	Muutos/Ändring	Pvm./Dat.	Suunn./Plan	Tark./Gransk.	Koordinaattijärjestelmä ETRS-GK23 Kordinatsystem Korkeusjärjestelmä N2000 Höjdsystem	Maantien 2623, 2624 ja 13145 jalankulku- ja pyörätie välille Miharinlammentie - Sasintie, tie ja rakennussuunnitelma, Hämeenkyrö		
								
Pvm./Dat.	Sami Ruski	Pvm./Dat.	Jari Luoma	Pvm./Dat.	R. Väyrynen	Tierekisteritunnus	J2 pituusleikkaus	Mittakaava/Skala 1:2000/1:200
								Piir.nro/Ritn.nr. 5T-6



Merkki/Bet	Muutos/Ändring	Pvm./Dat.	Suunn./Plan	Tark./Gransk.	Koordinaattijärjestelmä	ETRS-GK23	Maantien 2623, 2624 ja 13145 jalankulku- ja pyörätie välillä Miharinlammentie - Sasintie, tie ja rakennussuunnitelma, Hämeenkyrö				
	Eiinkelo-, liikenne- ja ympäristökeskus		Hämeenkyrön kunta	 AFRY	Koordinaattijärjestelmä	ETRS-GK23					
Pvm./Dat.	SAMI RUSKI	Pvm./Dat.	JARI LUOMA	Pvm./Dat.	R.VÄYRYNEN	Tierekisteritunnus					
							J3 pituusleikkaus plv 0-1144	Mittakaava/Scala	1:2000/1:200	Piir.no/Ritn.nr.	57-7