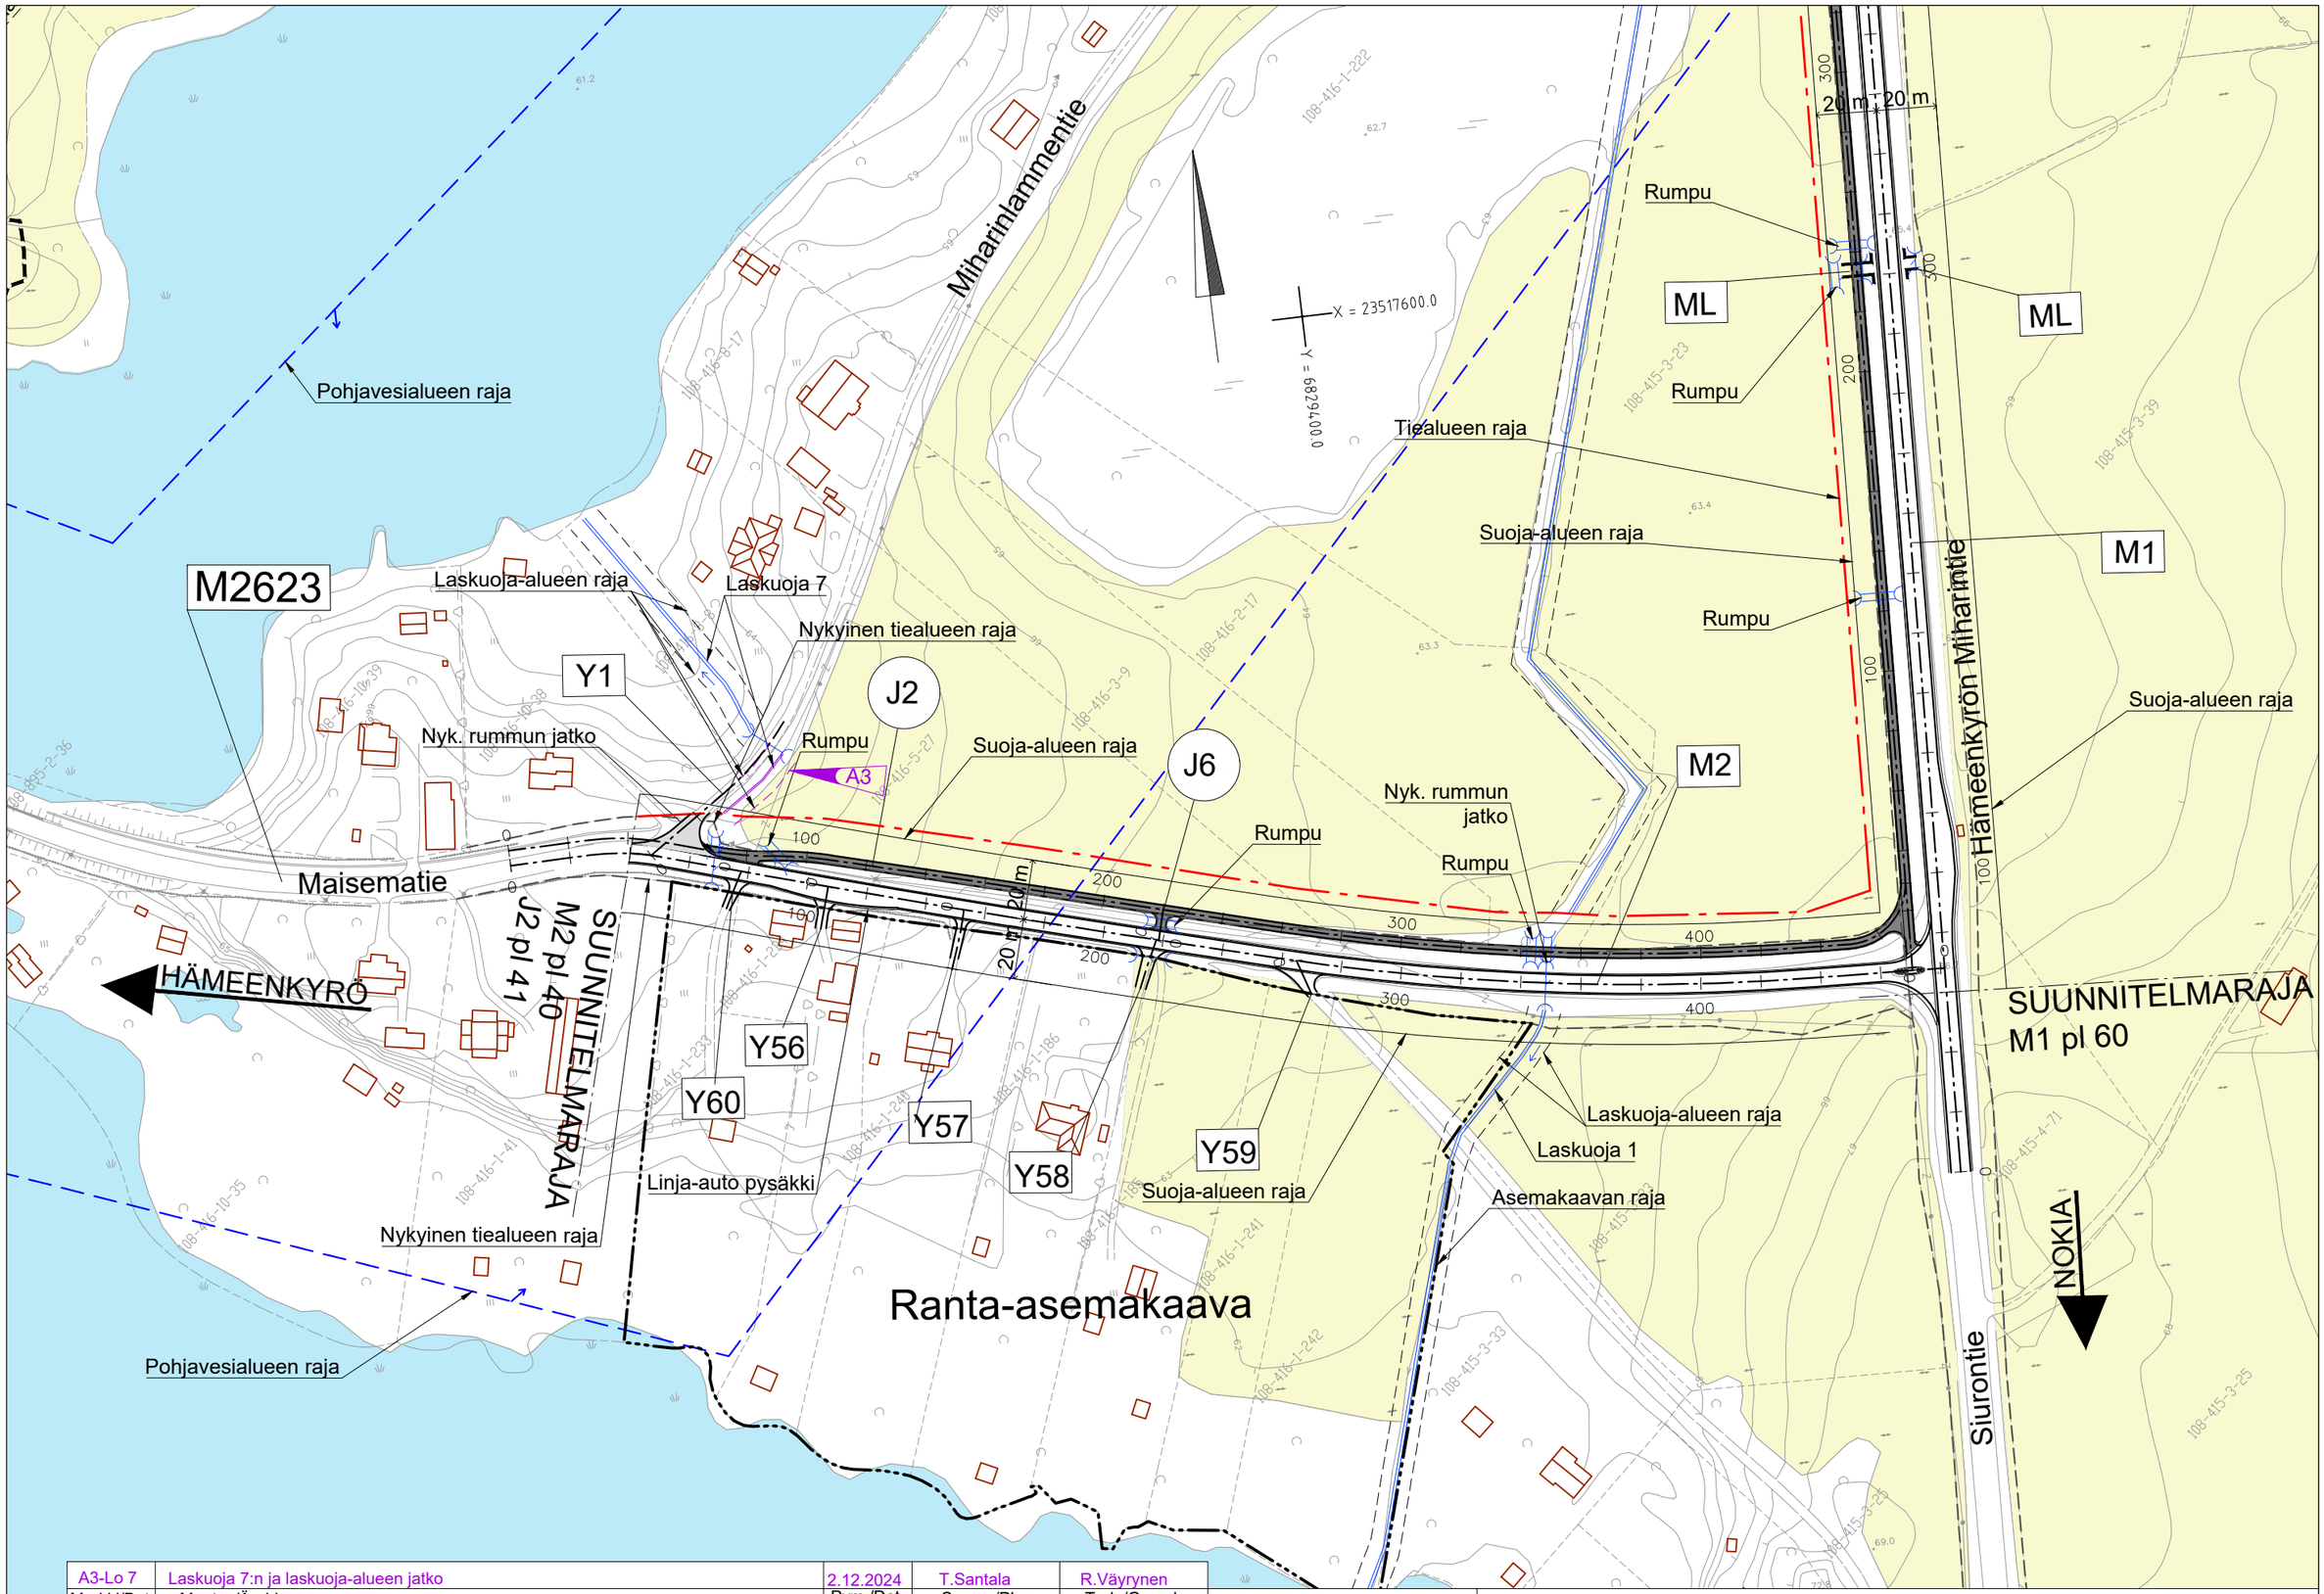

A3-Lo 7	Laskuoja 7:n ja laskuoja-alueen jatko	2.12.2024	T.Santala	R.Väyrynen	
Merkki/Bet.	Muutos/Ändring	Pvm./Dat.	Suunn./Plan	Tark./Gransk.	
Elinkeino-, liikenne- ja ympäristökeskus	Hämeenkyrön kunta	AFRY			
Pvm./Dat. 31.10.2023	Sami Ruski	Pvm./Dat. 31.10.2023	Jari Luoma	Pvm./Dat. 31.10.2023	R.Väyrynen K.Alosaari

Koordinaattijärjestelmä / Kordinatsystem: ETRS-GK23
Korkeusjärjestelmä / Höjdsystem: N2000

Tierekisteritunnus

Maantien 2623, 2624 ja 13145 jalankulku- ja pyörätie välille Miharinlammentie - Sasintie, tiesuunnitelma, Hämeenkyrö

Suunnitelmakartta M2

Mittakaava/Skala: 1:2000

Piir.nro/Ritn.nr.: T214-1