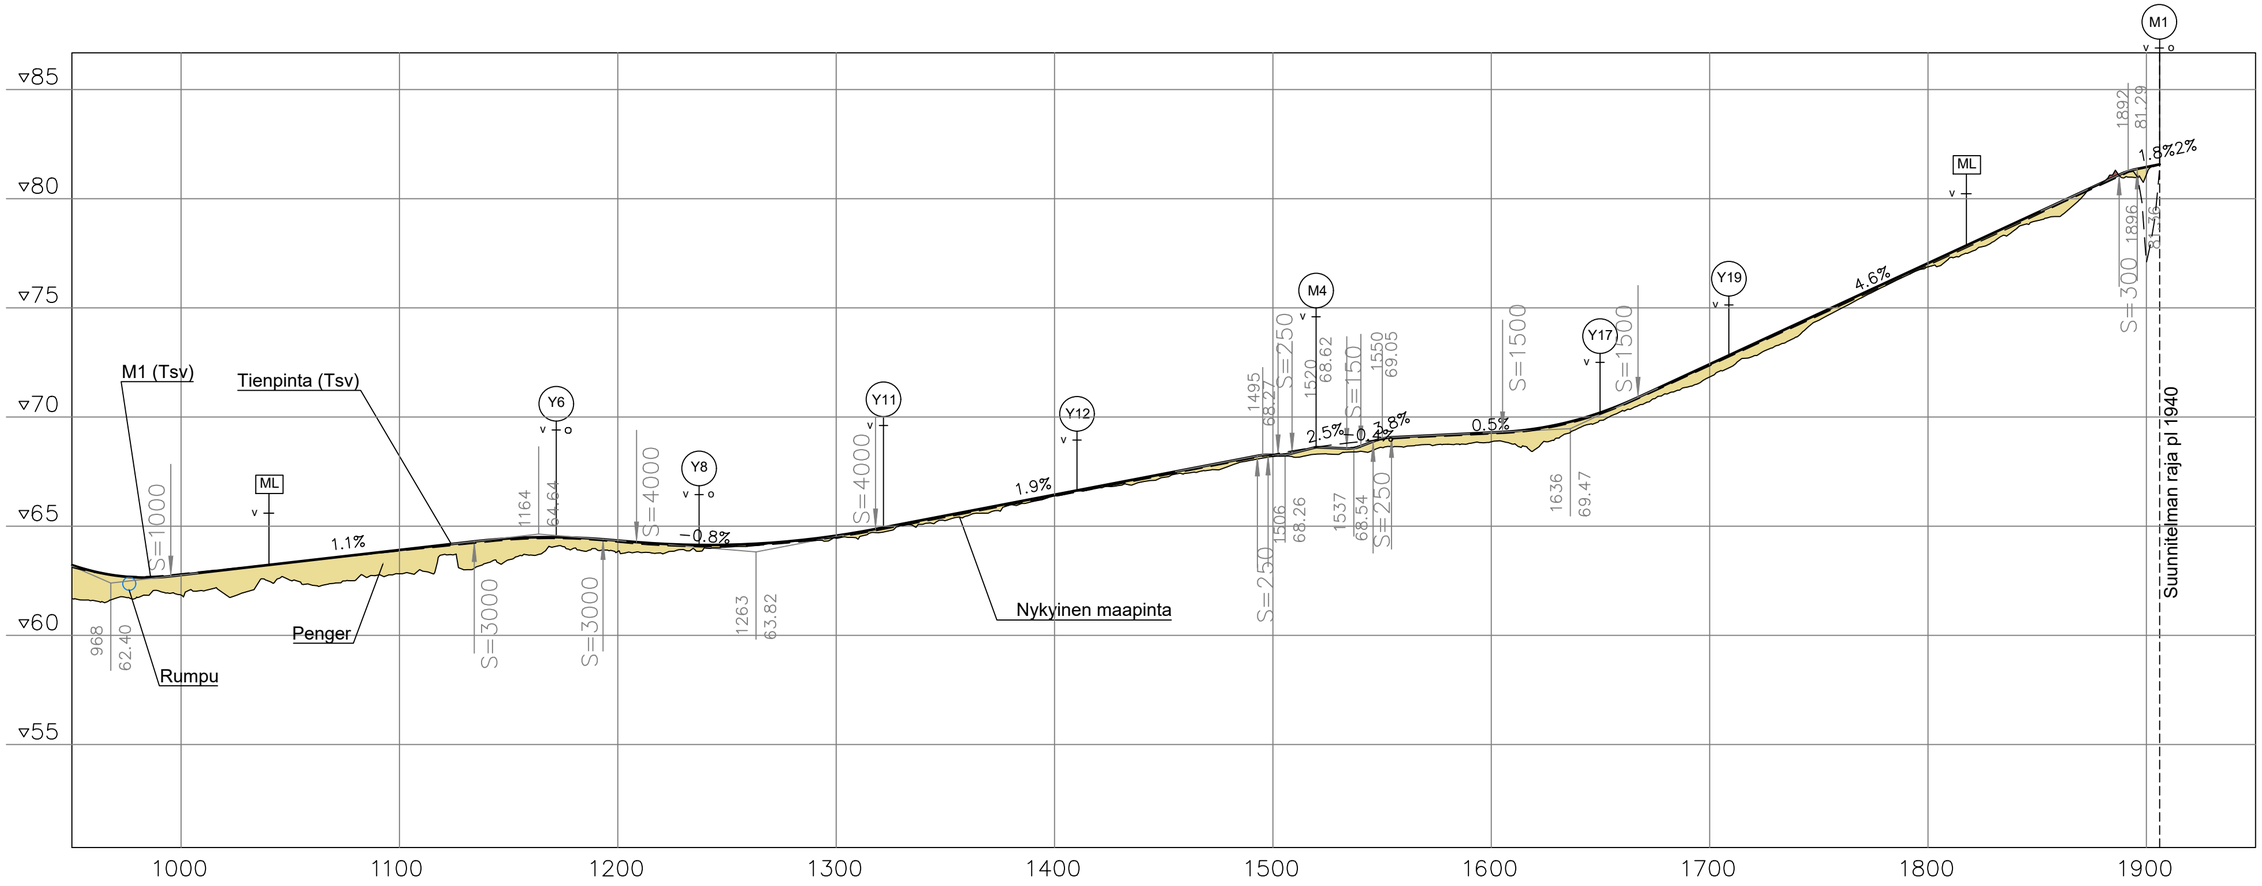

Merkki/Bet.	Muutos/Ändring	Pvm./Dat.	Suunn./Plan	Tark./Gransk.

Elinkeino-, liikenne- ja ympäristökeskus	Hämeenkyrön kunta	AFRY	Koordinaattijärjestelmä ETRS-GK23 Kordinatsystem Korkeusjärjestelmä N2000 Höjdsystem	Maantien 2623, 2624 ja 13145 jalankulku- ja pyörätie välille Miharinlammentie - Sasintie, tie ja rakennussuunnitelma, Hämeenkyrö		
Pvm./Dat. 31.10.2023	Sami Ruski	Pvm./Dat. 31.10.2023	Jari Luoma	Pvm./Dat. 31.10.2023	R.Väyrynen	Tierekisteritunnus	J1 pituusleikkaus plv 1000-1940	Mittakaava/Skala 1:2000/1:200	Piir.nro/Ritn.nr. T216-5