



PERUSPOIKKILEIKKAUS 1

Reunakivellä korotetut osuudet

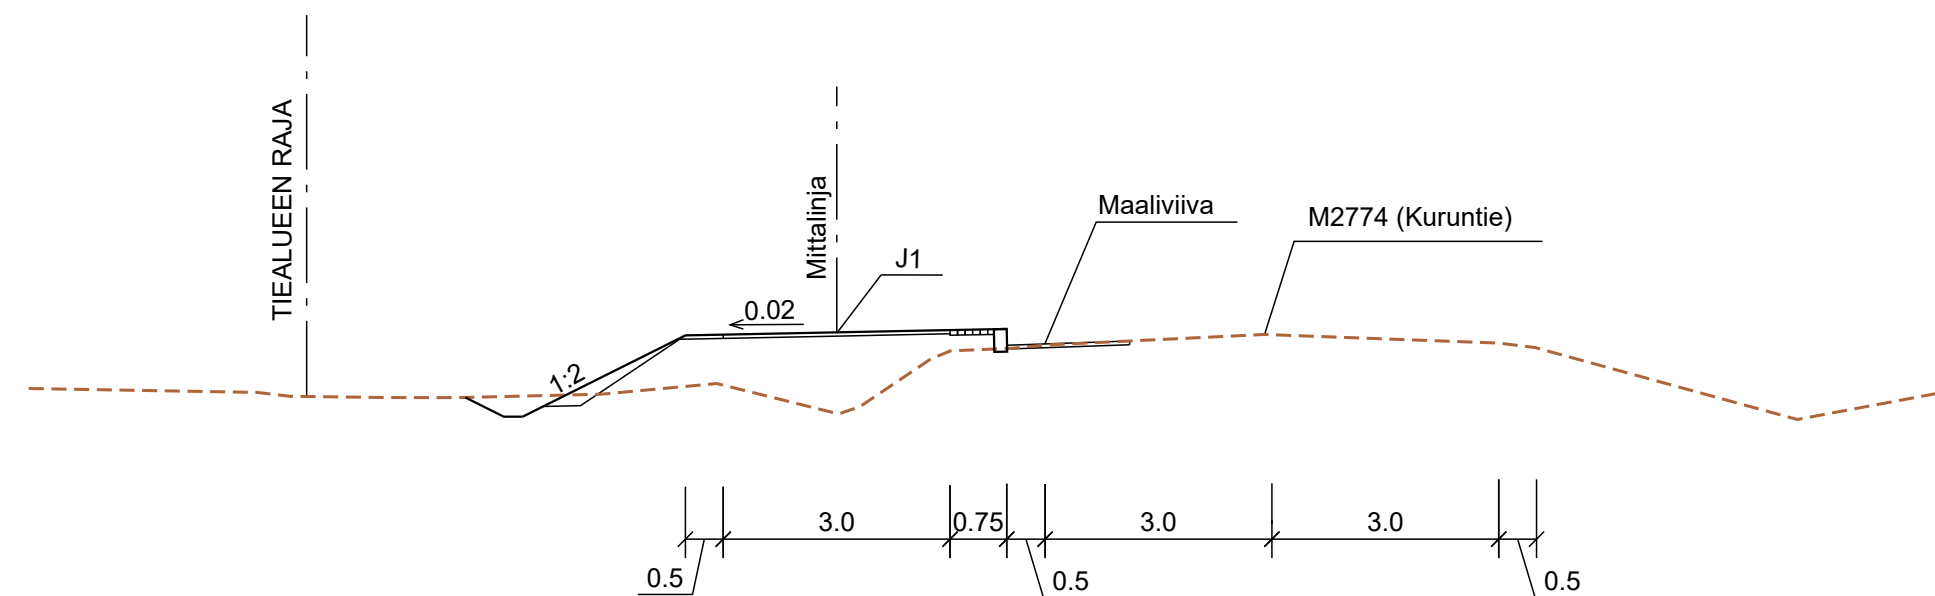


PERUSPOIKKILEIKKAUS 2

Välikaistalliset osuudet, jyrkkäluisainen

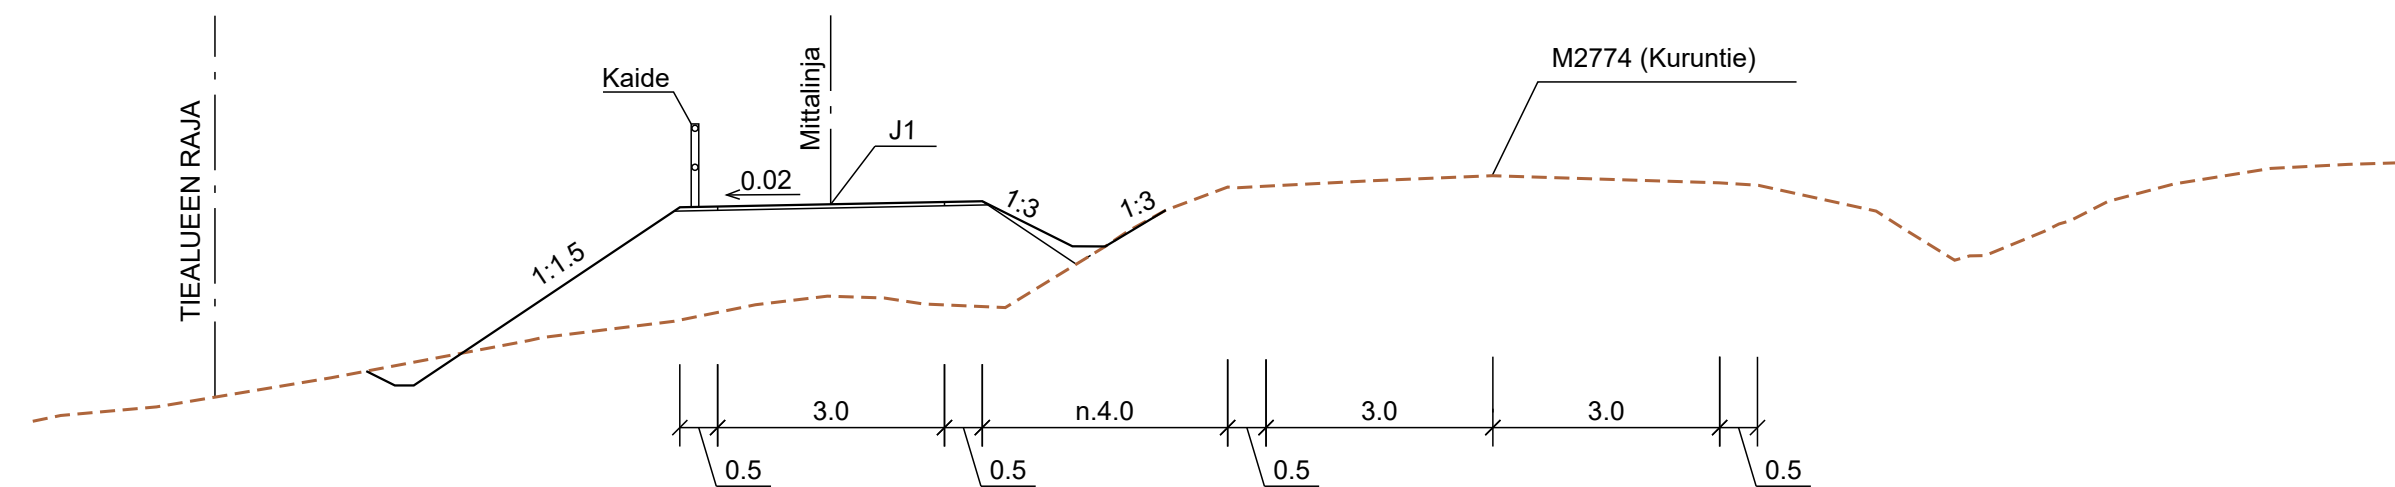

PERUSPOIKKILEIKKAUS 3

Välikaistalliset osuudet

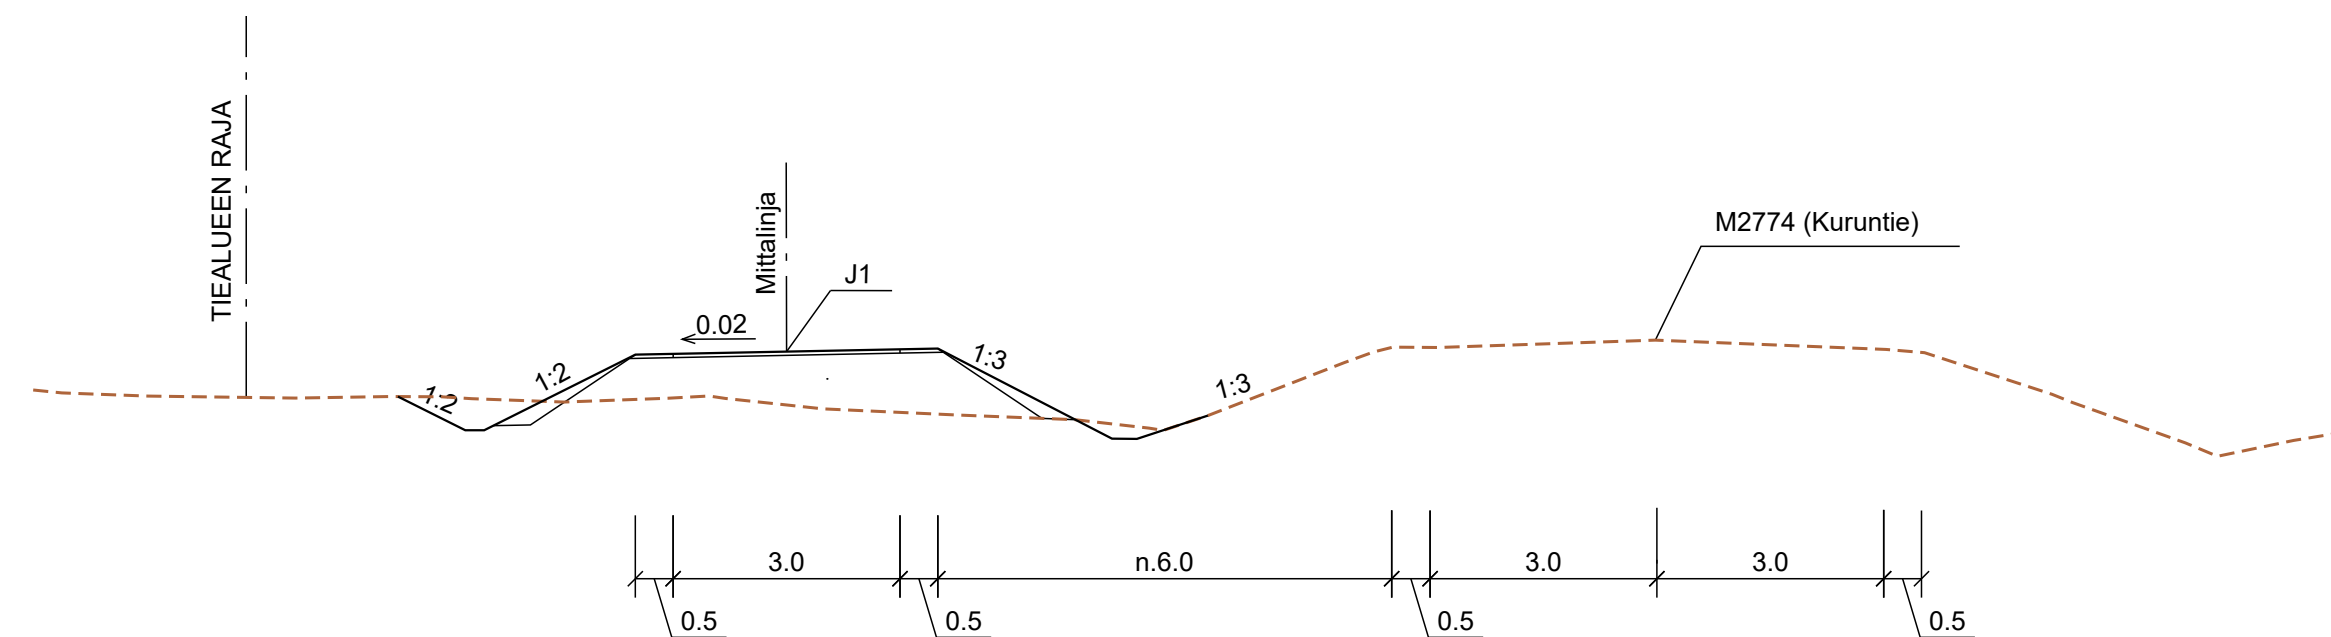

LUONNOS 21.6.2022