



# M1 SUOJATIESAAREKE MT14251 / MT 2774 LIITTYMÄ

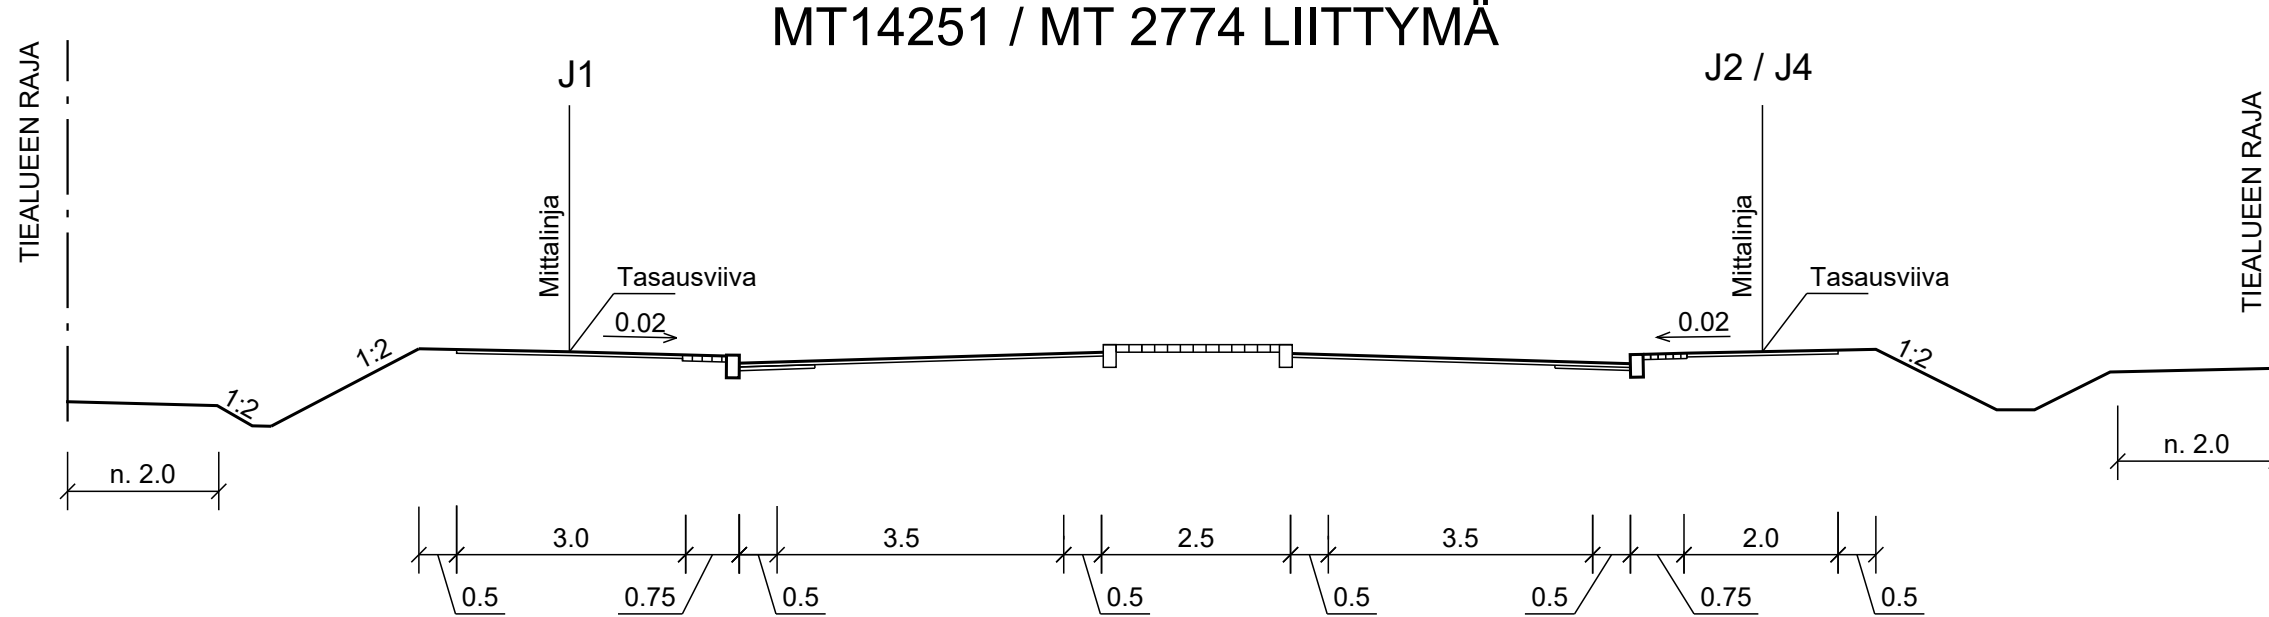

## M2

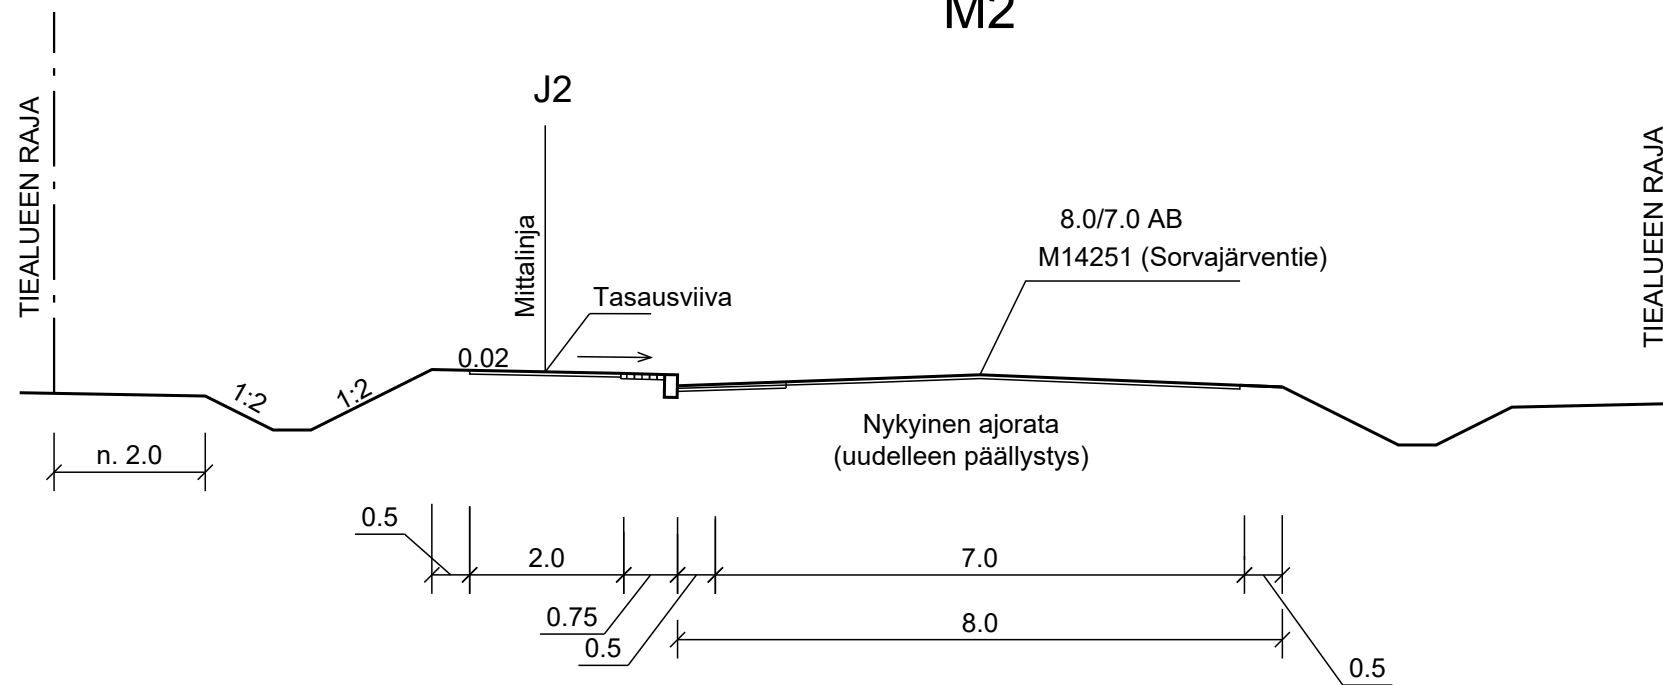

|           |            |           |               |           |  |                    |  |   |            |          |
|-----------|------------|-----------|---------------|-----------|--|--------------------|--|---|------------|----------|
| Merkki    | Muutos     | Pvm       | Suunn.        | Tark.     | Koordinaattijärjestelmä                  | GK24               | Maantien 2774 jalankulku- ja pyörätie välille Sorvajärventie - Lammassaarentie Ylöjärvi, tiesuunnitelma. |   |            |          |
|           |            |           |               |           | Ramboll<br>Kansikatu 5B<br>33100 Tampere | Korkeusjärjestelmä | N2000  |   |            |          |
| Pvm       | Sami Ruski | Pvm       | Juha Saulamaa | Pvm       | Satu Rajava                              | Tierekisteritunnus | 2774//3/1400 - 3/5850  | Peruspoikkileikkaukset M1 saareke, M2, J2, J3 | Mittakaava | Piir.nro |
| 18.1.2024 |            | 18.1.2024 |               | 18.1.2024 | Sanna Leppämäki                          |                    |  |   | 1:100      | T215-2   |