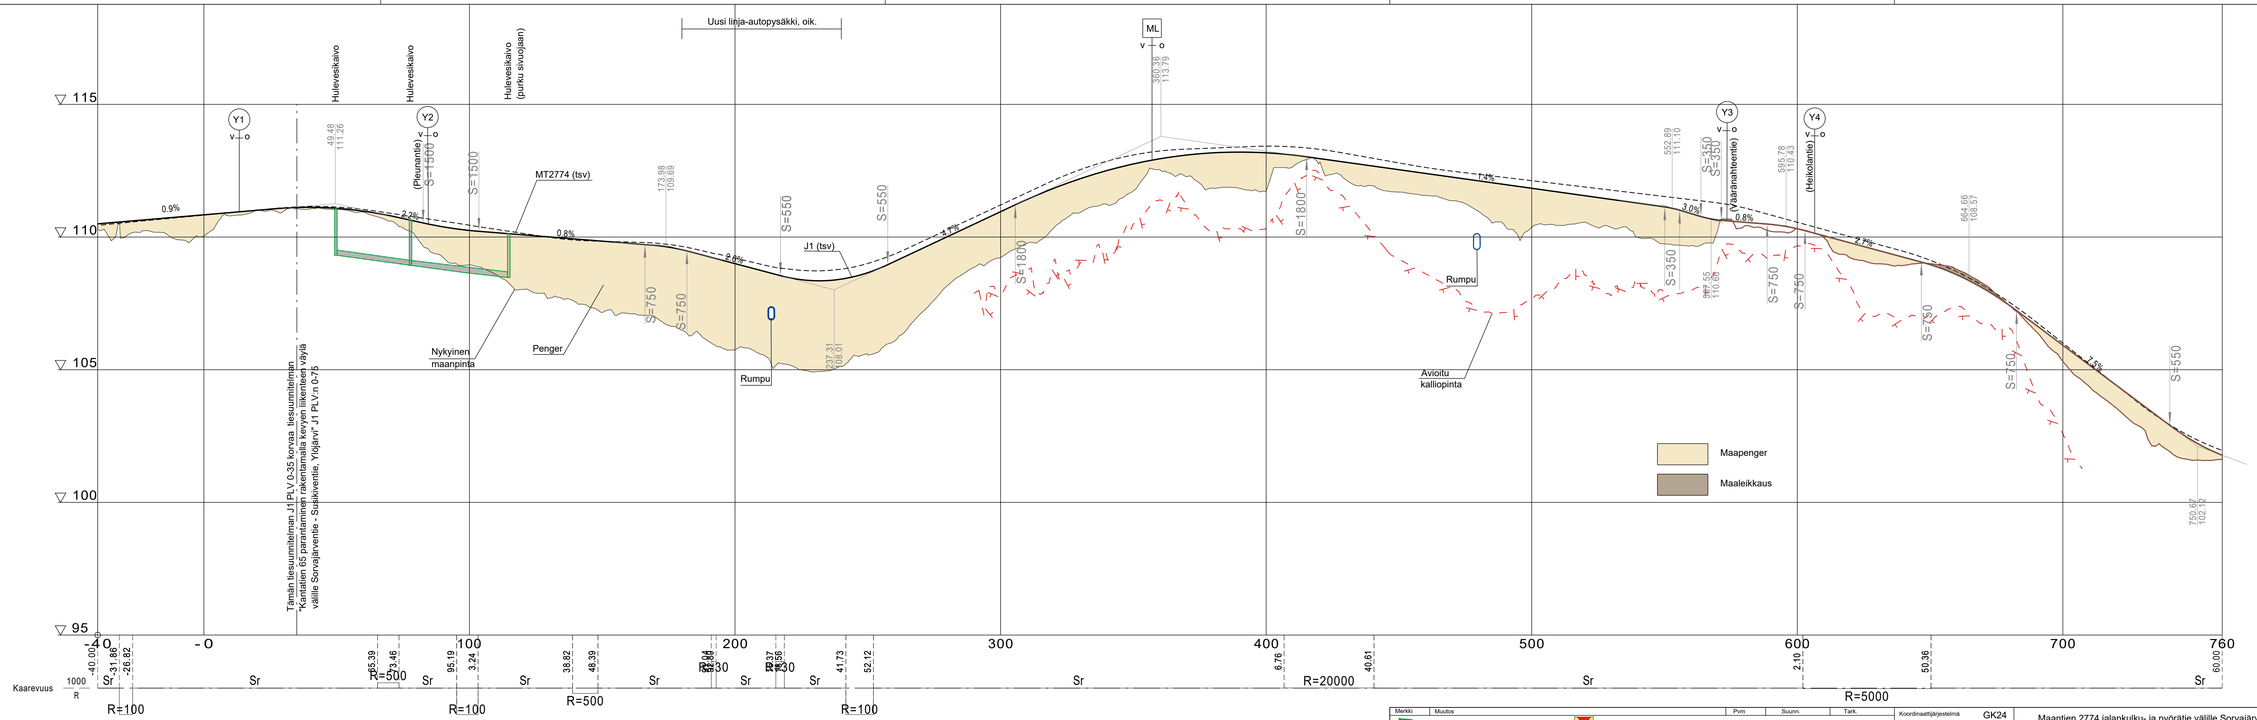

Merkki	Muutos		Pvm	Suunn.	Tark.	Koordinaattijärjestelmä	GK24	Maantien 2774 jalankulku- ja pyörätie välille Sorvajärventie - Lammassaarentie Ylöjärvi, tiesuunnitelma.		
Elinkeino-, liikenne- ja ympäristökeskus		Ylöjärven Kaupunki	RAMBOLL Ramboll Kansikatu 58 33100 Tampere			Korkeusjärjestelmä	N2000			
Pvm		Pvm		Pvm		Tierekisteritunnus		Pituusleikkaus J1 plv.-40-700	Mittakaava	Pir.nro
18.1.2024	Sami Ruski	18.1.2024	Juha Saulamaa	18.1.2024	Satu Rajava Sanna Leppämäki	2774/3/1400 - 3/5850			1:1000/1:100	T216-1