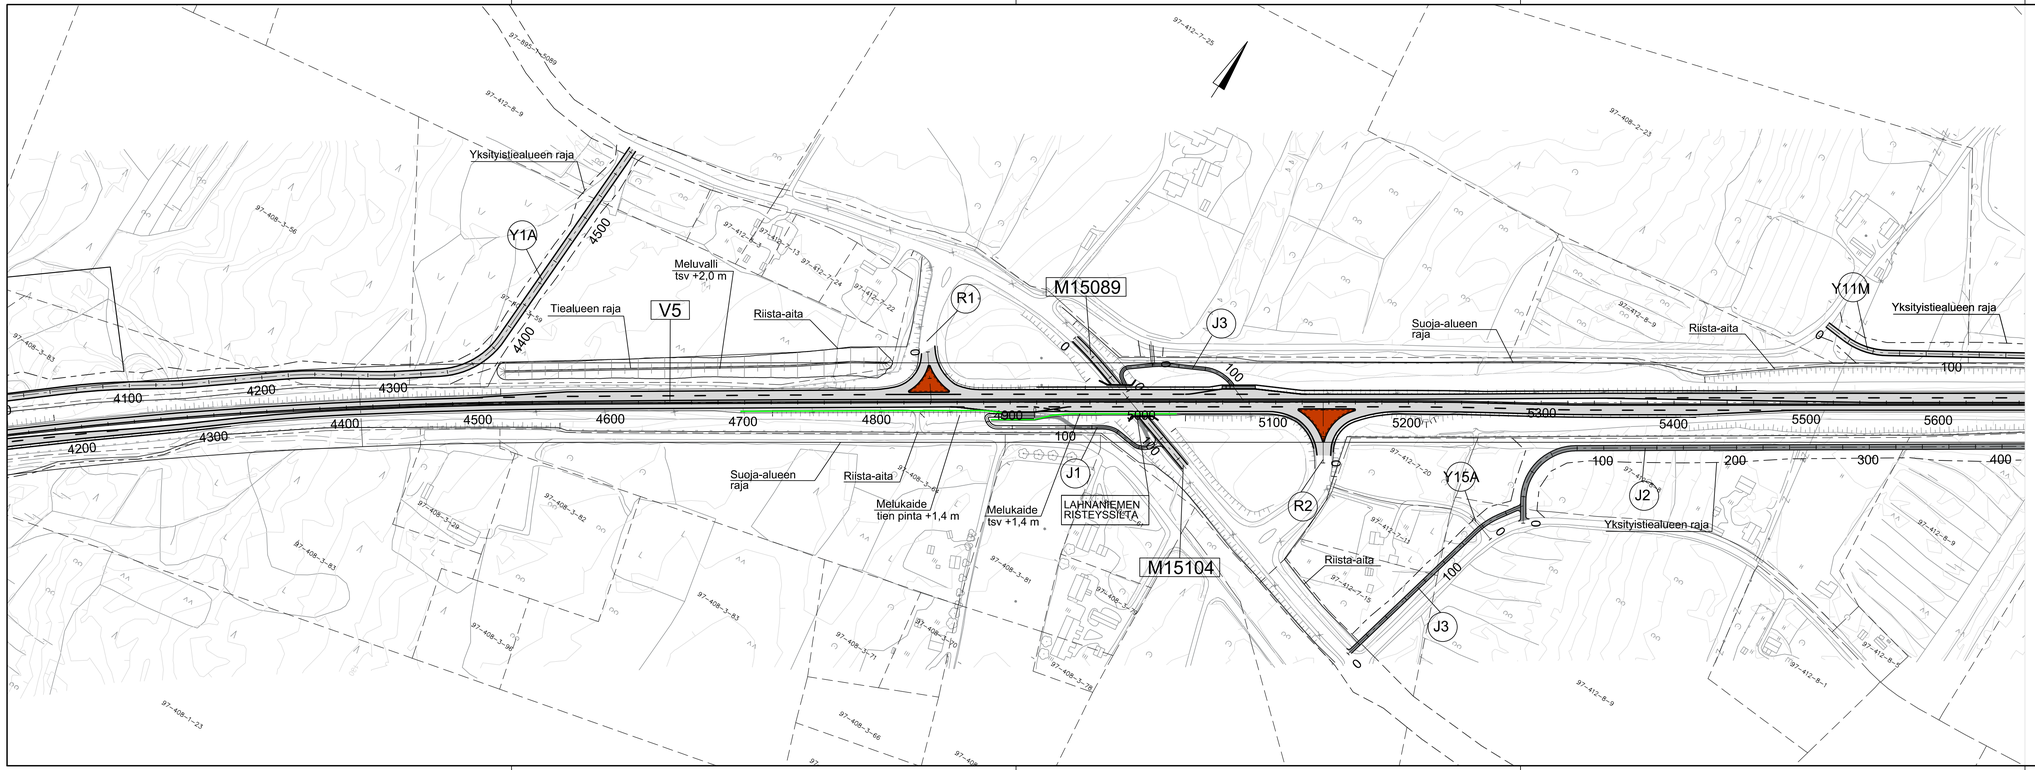

LUONNOS 16.02.2022

Merkki	Muutos	Pvm.	Suunn.	Tark.

Hankkeen nimi

Vt5 Hurus - Hietanen, RS

Piirustuksen sisältö

Suunnitelmakartta Vt5 plv 4200 - 5600

A-INSINÖÖRIT

VÄYLÄ

Pvm.	Suunn.	Pvm.	Tark.
	Proj.pääll. Jukka Levä		Hyv.
Koordinaattijärjestelmä ETRS-GK27		Mittakaava 1:2000	Piir.no R3-4
Korkeusjärjestelmä N2000			