

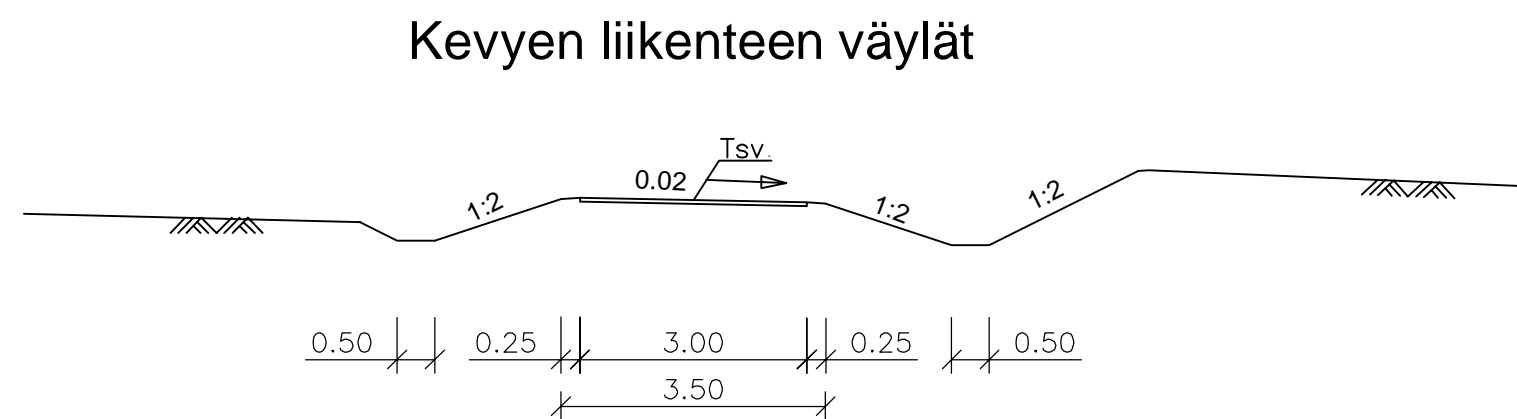
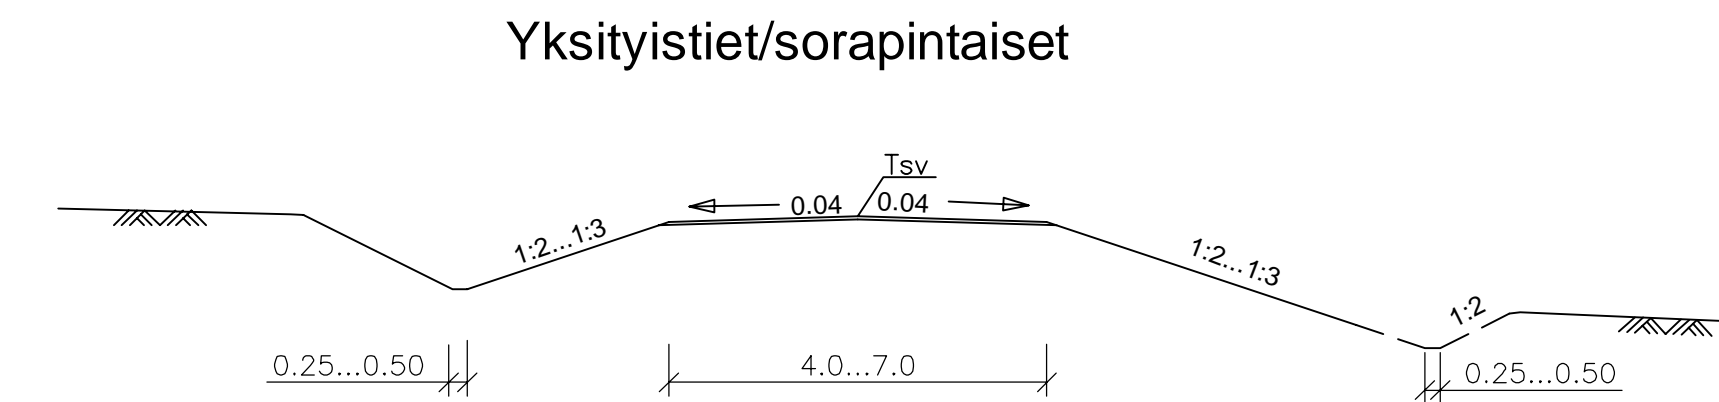
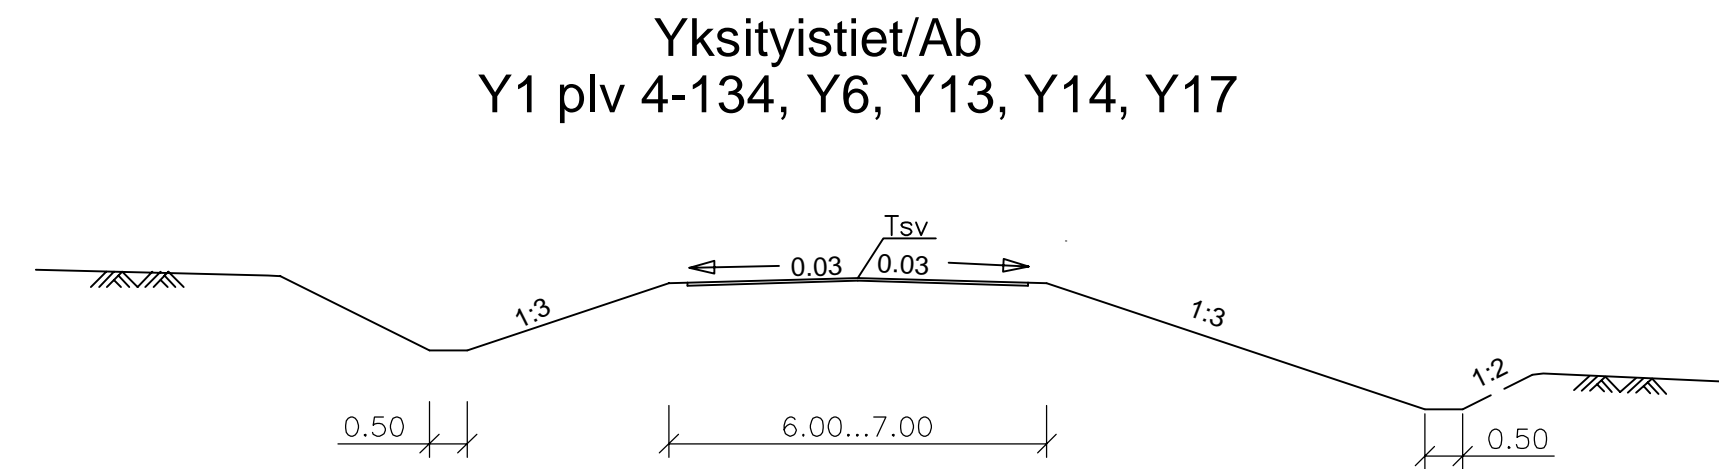
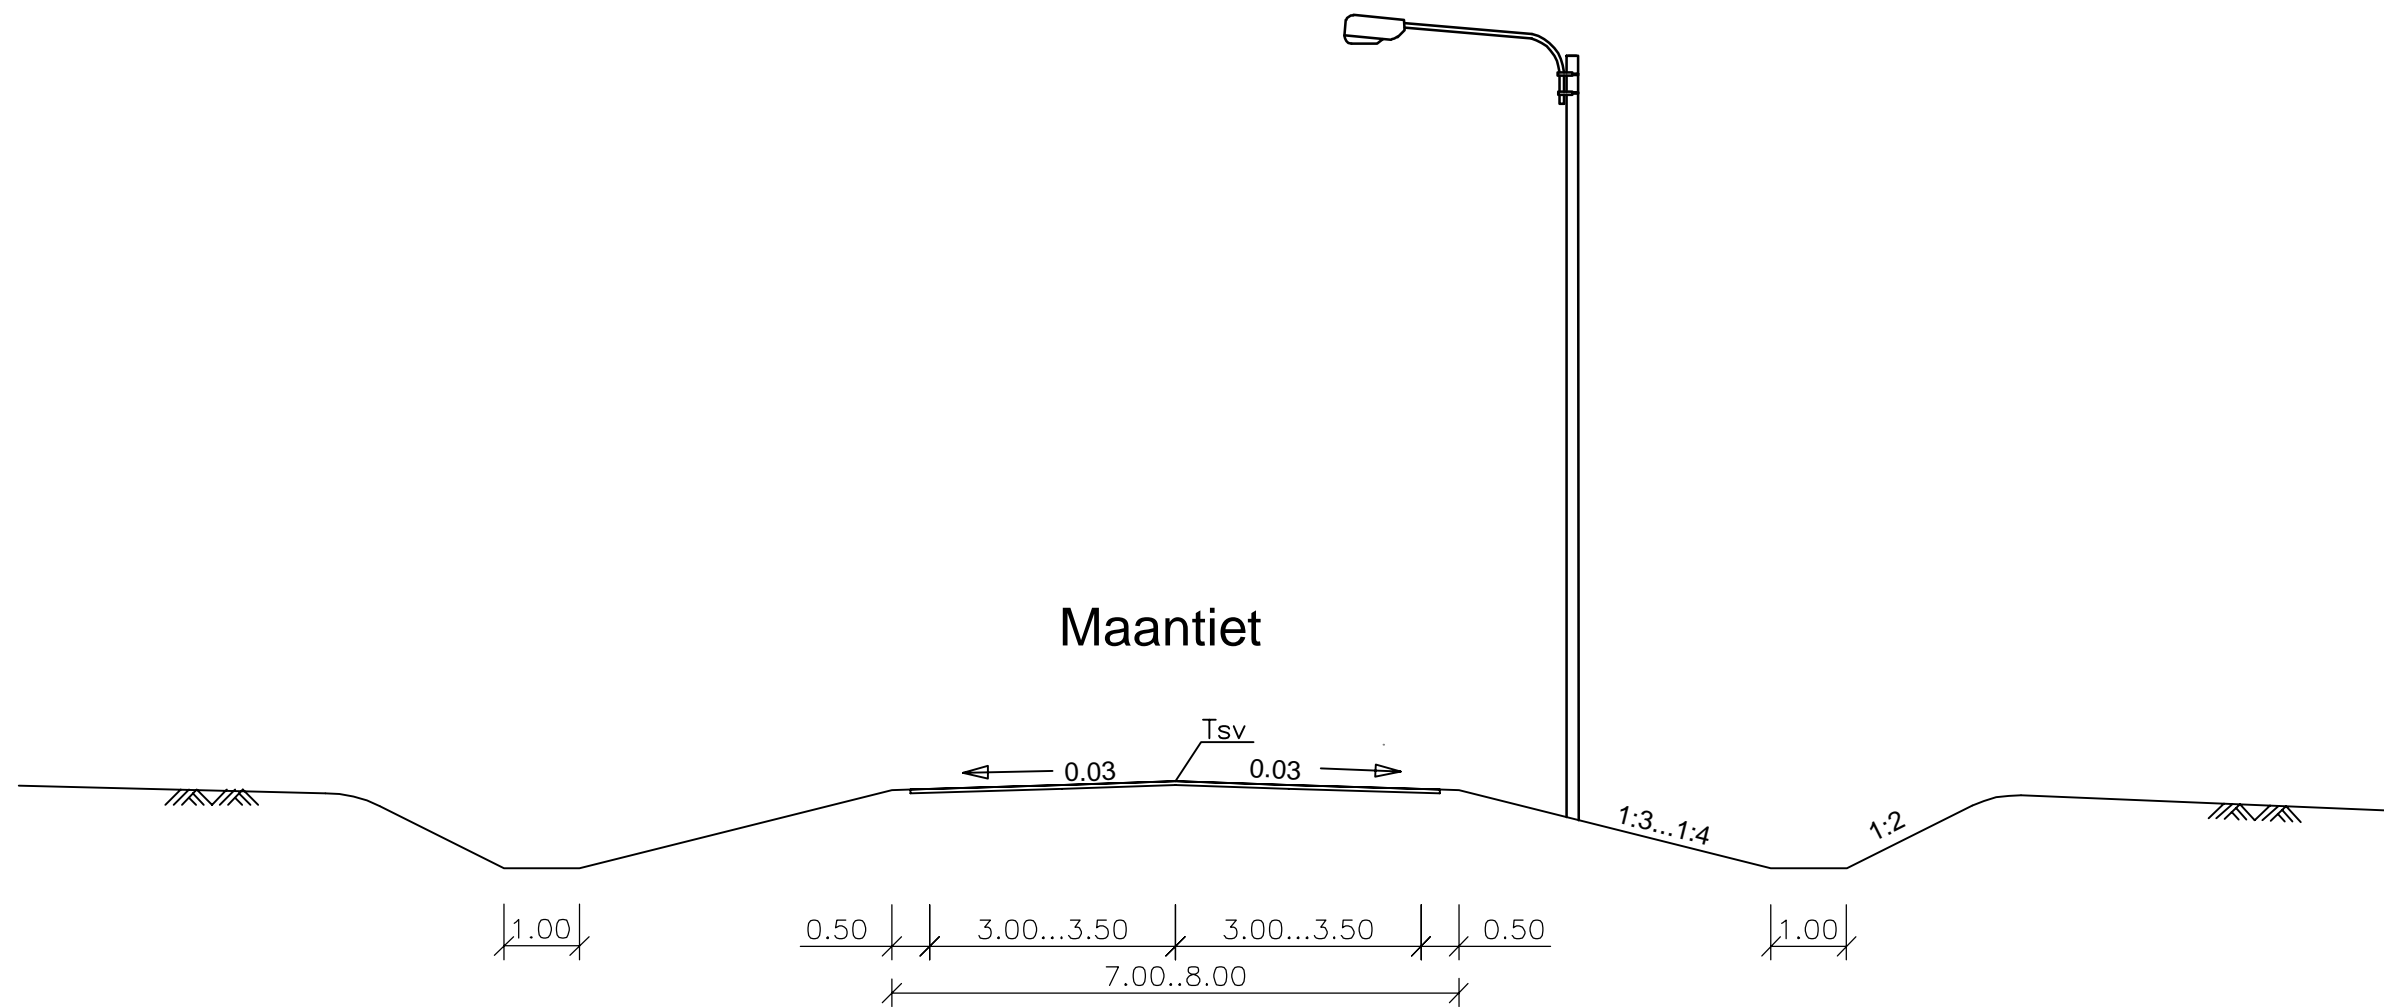


Korvaan 20.6.2019 päivätyn piirustuksen 4T-3

Merkki	Muutos	Pvm	Suunn.	Tark.	Koordinaattijärjestelmä ETRS GK27	Valtatien 6 parantaminen välillä Tykkimäki - Kuivala, Kouvola
 					Korkeusjärjestelmä N2000	
Pvm		Pvm	Suunn.	Pvm	Tierekisteritunnus V6 202/3359 - 203/1008	Liikennetekniset poikkileikkaukset, maantiet, kevyen liik. väylät ja yksityistiet
31.8.2020	Vesa Savola	31.8.2020	Proj.pääll. Simo Saros Pauli Pietiläinen			Mittakaava 1:100 Piir.nro 4T-3A



Korvattu 31.8.2020 päivättyllä piirustuksella 4T-3A

Merkki	Muutos	Pvm	Suunn.	Tark.	Koordinaattijärjestelmä ETRS GK27	Valtatien 6 parantaminen välillä Tykkimäki - Kuivala, Kouvola		
					Korkeusjärjestelmä N2000	Liikennetekniset poikkileikkaukset, maantiet, kevyen liik. väylät ja yksityistiet		
					Tierekisteritunnus V6 202/3359 - 203/1008	Mittakaava 1:100	Piir.nro 4T-3	
Pvm 20.6.2019	Vesa Savola	Pvm 20.6.2019	Suunn. S. Saros, H. Ahtio Proj.pääll. Matti Vuolamo					