



Merkki	Muutos	Pvm	Suunn.	Tark.	Koordinaattijärjestelmä	ETRS-GK27	Valtatien 26 parantaminen rakentamalla kevyen liikenteen väylä välille Husula - Myllykylä, Hamina
17.1.2014		17.1.2014	Suunn. Kati Lång		Korkeusjärjestelmä	N2000	
	Vesa Savola		Proj.pääll. Johanna Plihtari-Siltanen		Tierekisteritunnus	26/3/1467-4/3497	Liikennetekninen poikkileikkaus
							Mittakaava 1:100
							Piir.nro 4T-1


M2

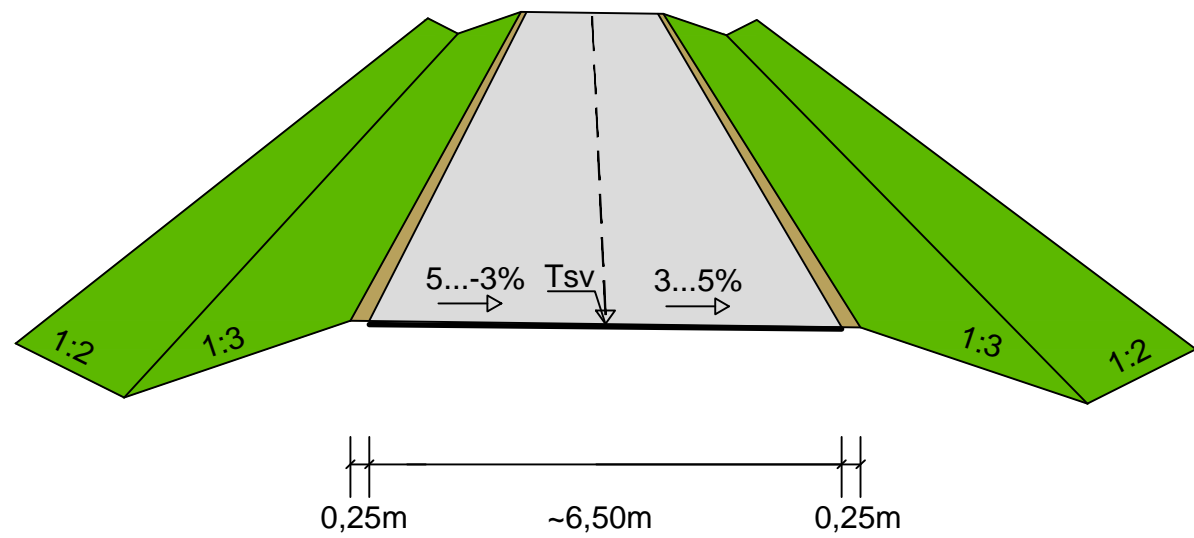


Y5

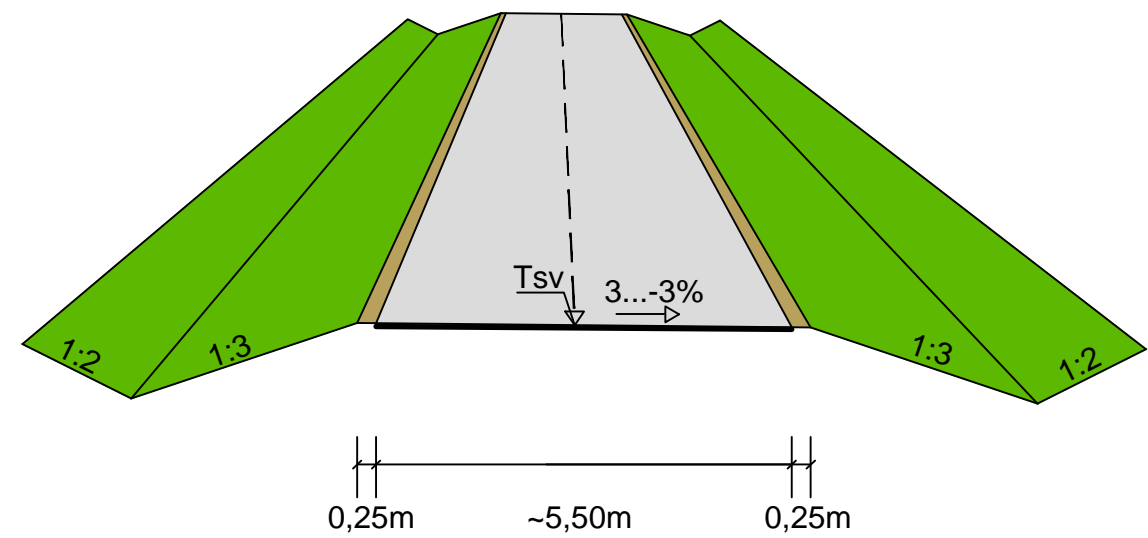

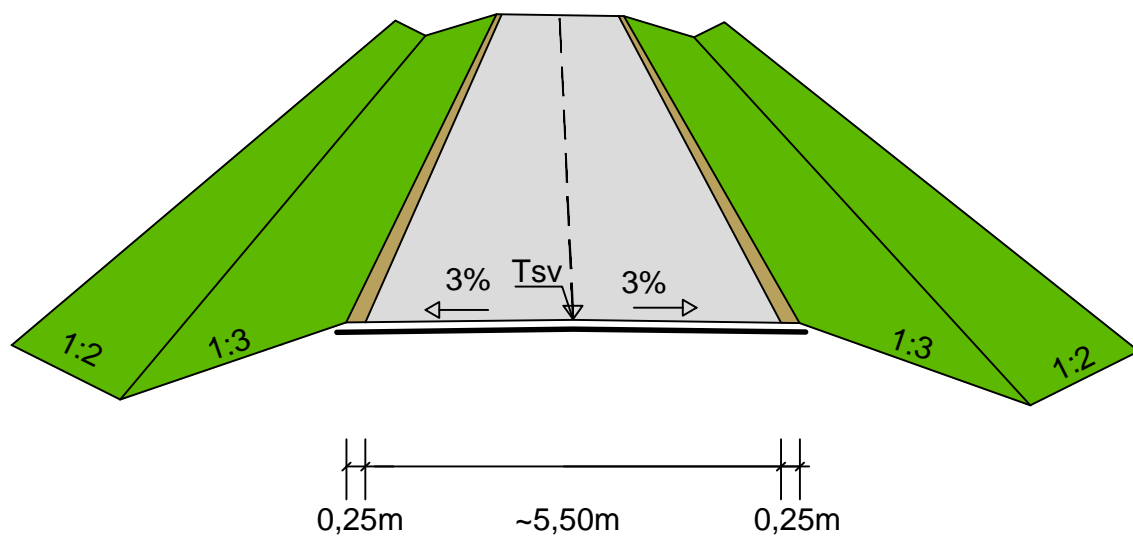

Y13

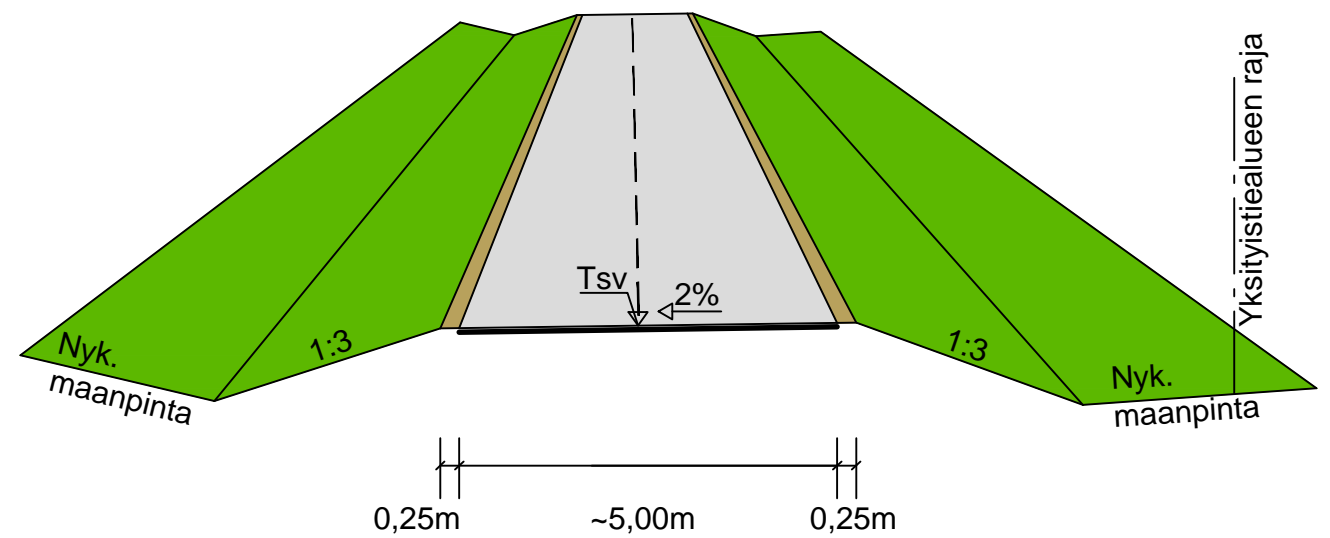

Y22



Merkki	Muutos	Pvm	Suunn.	Tark.	Koordinaattijärjestelmä	ETRS-GK27	Valtatien 26 parantaminen rakentamalla kevyen liikenteen väylä välille Husula - Myllykylä, Hamina
					Korkeusjärjestelmä	N2000	
17.1.2014	Vesa Savola	17.1.2014	Suunn. Kati Lång		Tierekisteritunnus	26/3/1467-4/3497	Liikennetekniset poikkileikkaukset M2, Y5, Y13 ja Y22
						Mittakaava	1:100
						Piir.nro	4T-2