
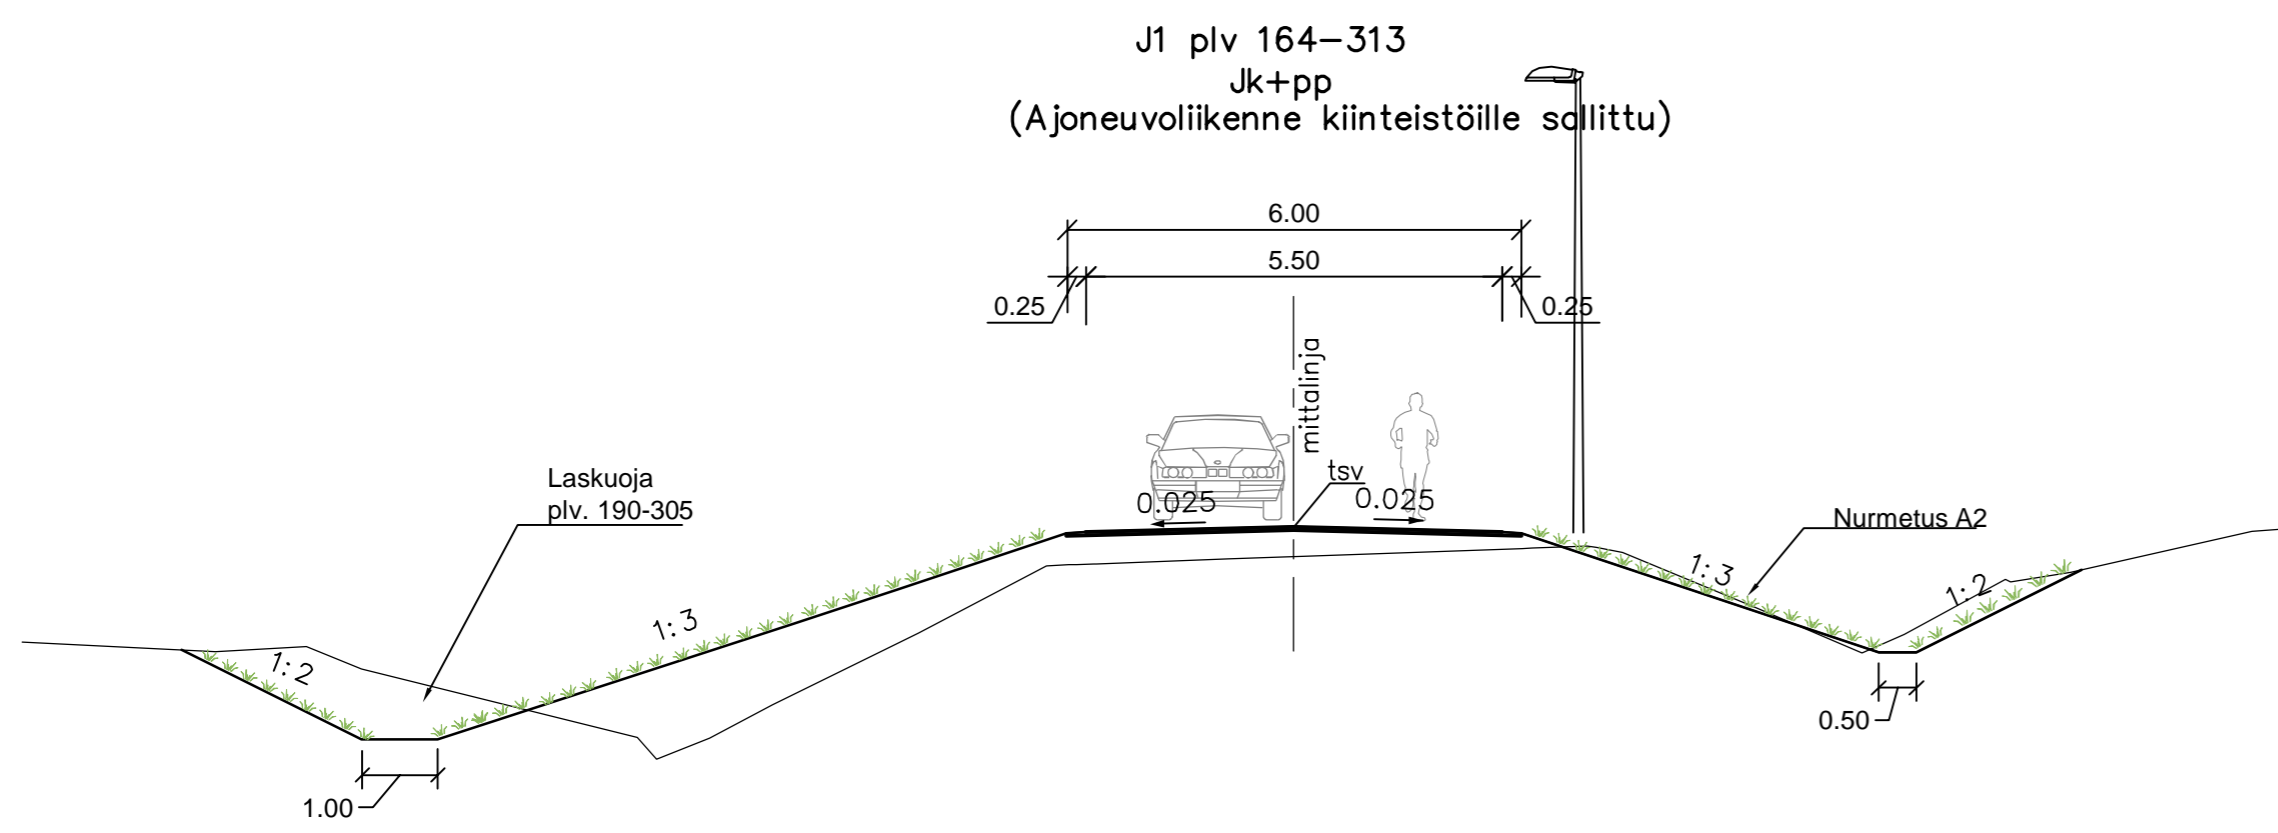
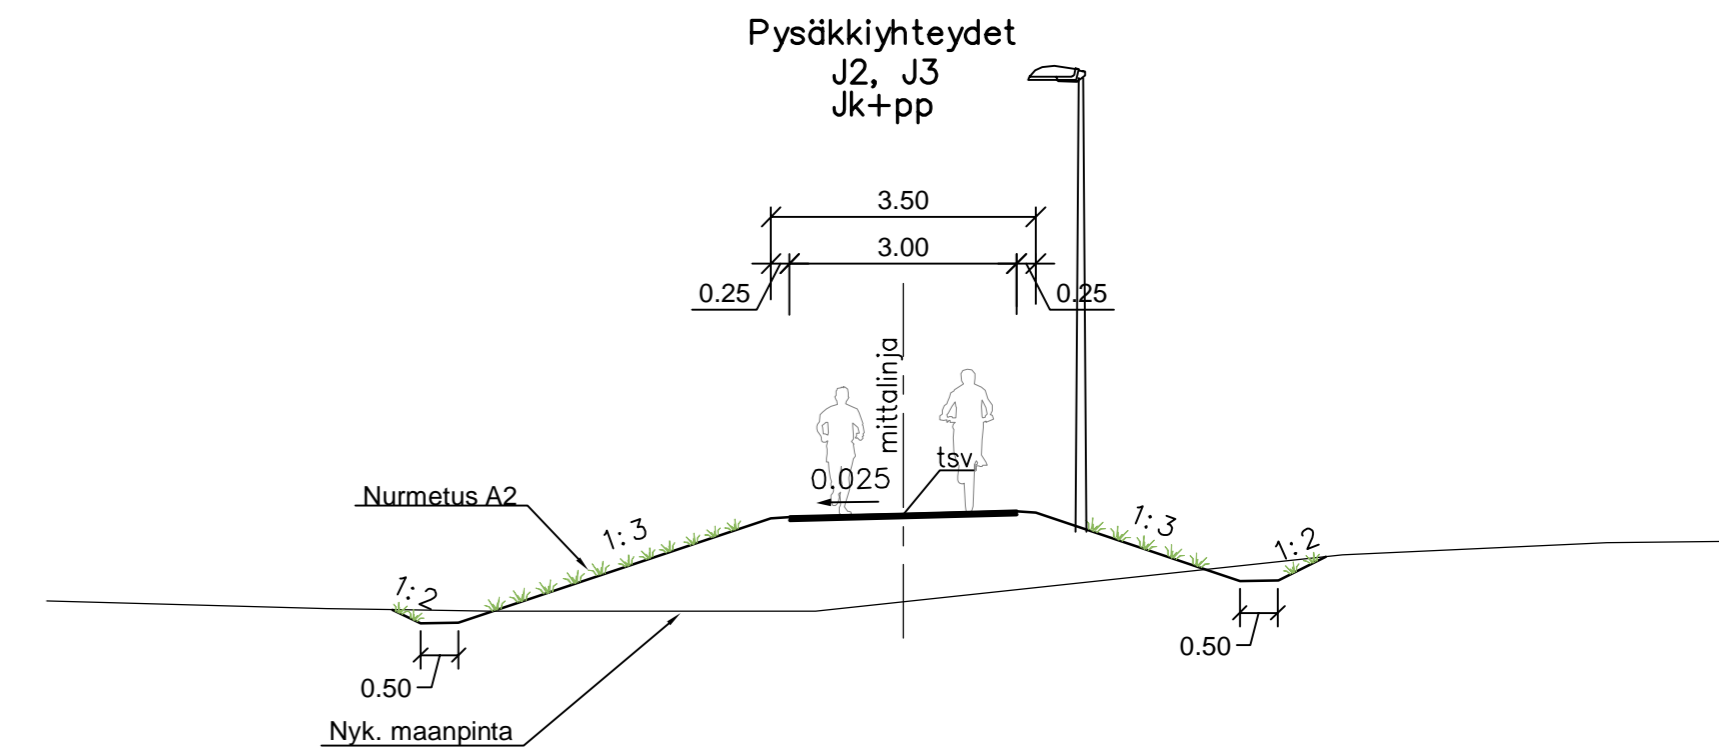


31.12.2021	Ari Kuotesaho	31.11.2021	Mikko Ukkola	31.12.2021	Ville Nikkinen	Koordinaattijärjestelmä	GK26	Tiesuunnitelma	Valtatien 20 (Kuusamontie) liikennejärjestelyt Purontien (mt 18717) kohdalla, Oulu	
						Korkeusjärjestelmä	N2000	Liikennetekniset poikkileikkaukset, M2, M3, Y1 ^{Mk}	1:100	Piir.nro
						Tierekisteritunnus	20/6/900-20/6/1500			

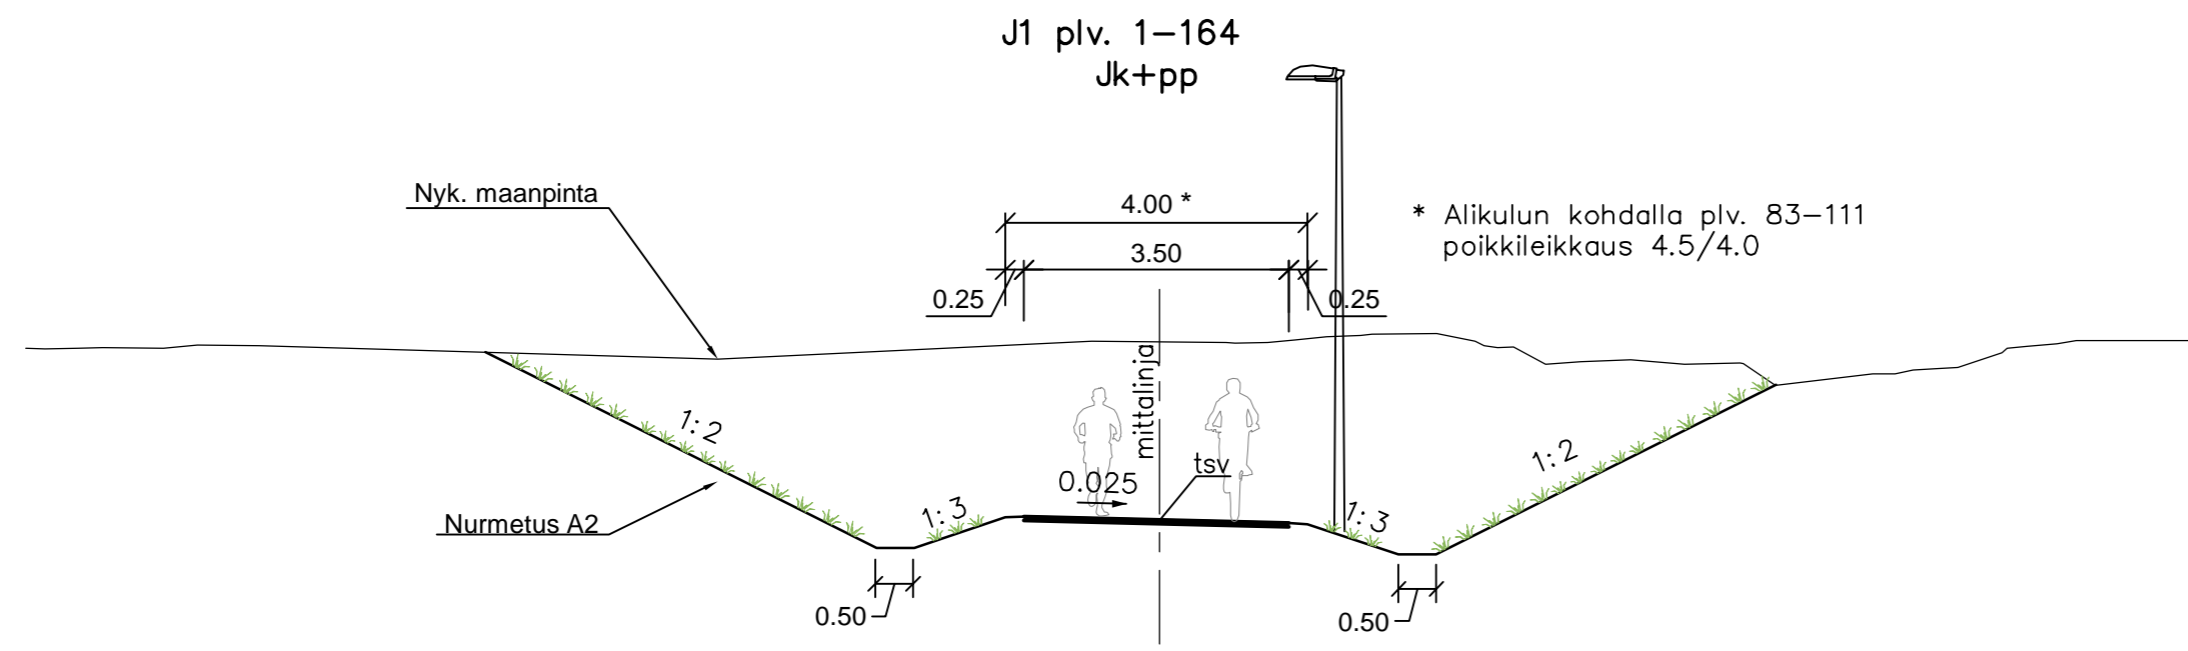

	 Elinkeino-, liikenne- ja ympäristökeskus	OULU YHDYSKUNTA- JA YMPÄRISTÖPALVELUT	 Plaana	Koordinaattijärjestelmä GK26 Korkeusjärjestelmä N2000	Tiesuunnitelma Valtatien 20 (Kuusamontie) liikennejärjestelyt Purontien (mt 18717) kohdalla, Oulu
				Tieregisteritunnus 20/6/900-20/6/1500	Liikennetekniset poikkileikkaukset, J1, J2, J3
31.12.2021	Ari Kuotesaho	31.11.2021 Mikko Ukkola	31.12.2021 Ville Nikkinen		