



### LEIKKAUS A-A

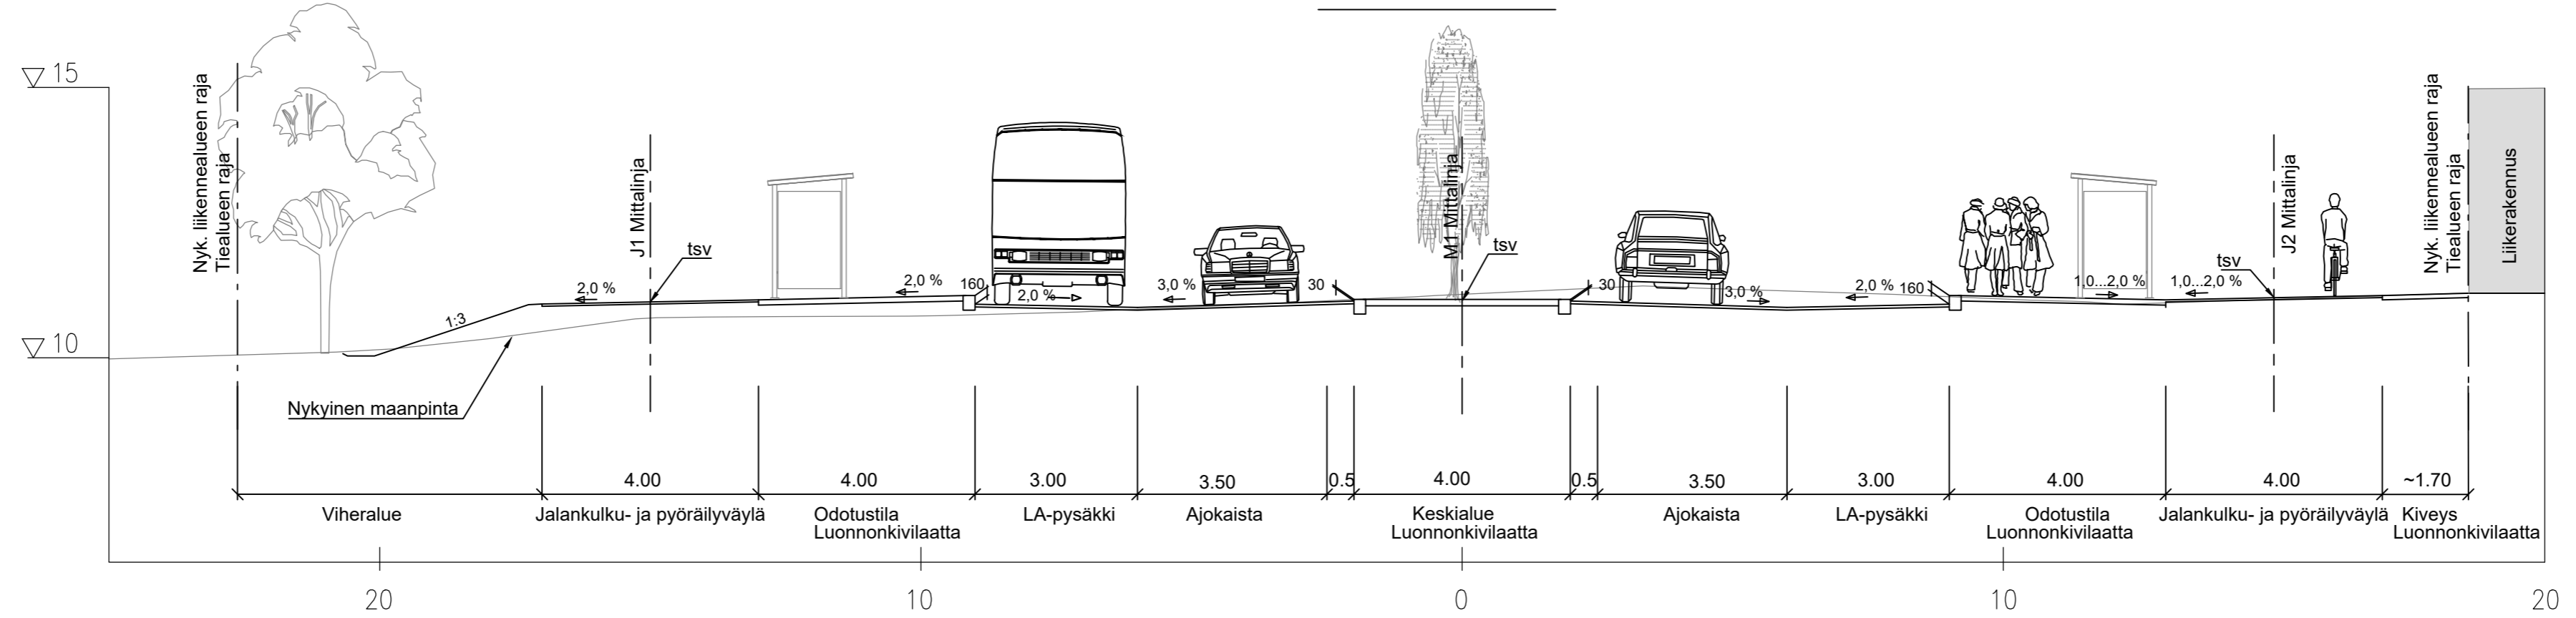

### LEIKKAUS B-B

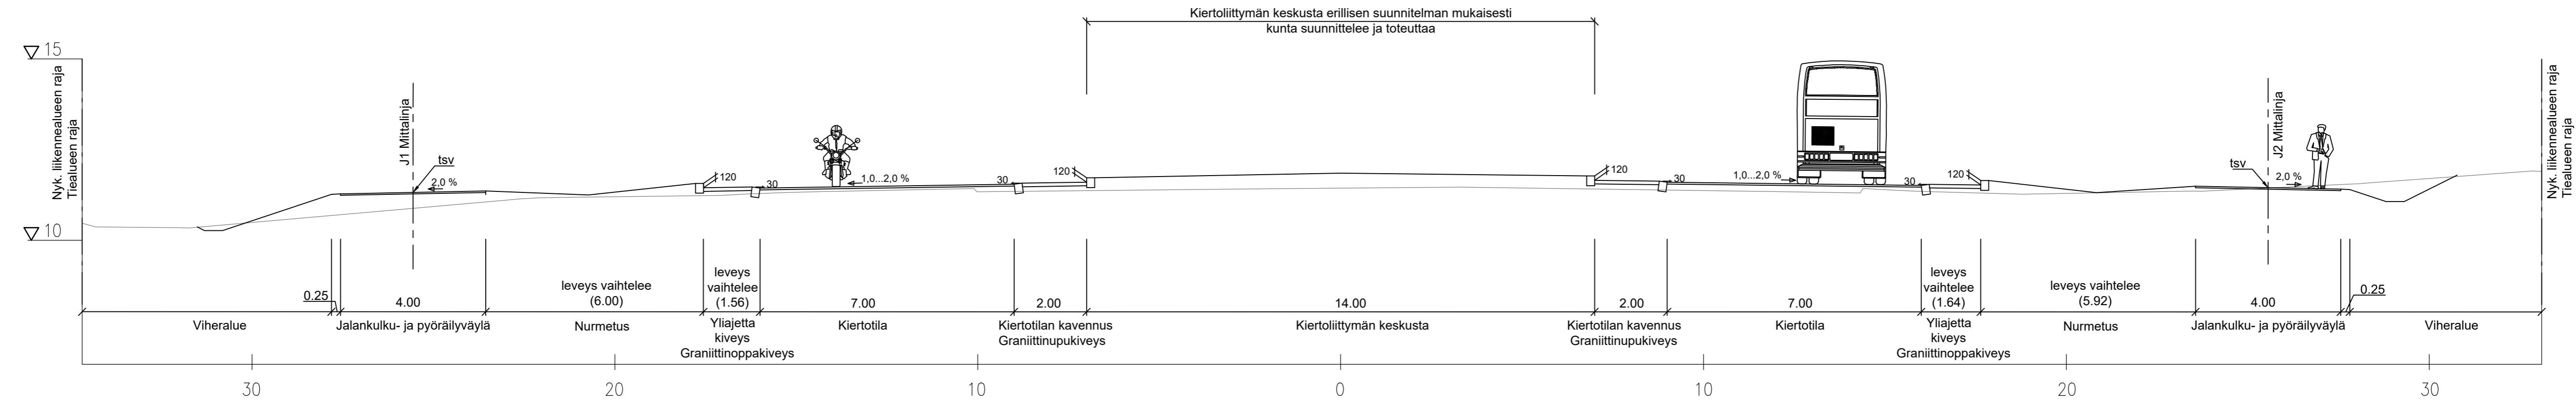

<b>Merkki</b> Muutos 		Veteraaninkatu 1 PL 86, 90101 OULU puh. 0295 038 000 fax. 08 816 2869		Kempeleen kunta Viikari 10 90440 KEMPELE puh. 08 5587 2200		<b>Pvm.</b> Suunn. Tark. 22.12.2021 Hyv. Ari Kuotesaho 22.12.2021 Hyv. Tuomo Perälä		WSP WSP Finland Oy Kiviharjuntienkatu 1 D 90220 OULU puh. 0207 884 11		Koord.järj. ETRS-GK26 Hanke Maantien 816 (Kempeleentie) liikennejärjestelyt välillä Eteläsuomentie - Olliantie, tiesuunnitelma, Kempele Kork.järj. N2000 Piirustus Leikkaus A-A, leikkaus B-B Tieräk.tunnus 816/1/33-816/1/340 Mittakaava 1:100 Piir.nro 7.1T-2	
--------------------------	--	--	--	---	--	---	--	---	--	---	--