


- PIRUSTUSMERKINNÄT**
- SÄILYVÄ HAVU-LEHTIPUU
  - POISTETTAVA HAVU-LEHTIPUU
  - ISTUTETTAVA HAVU-LEHTIPUU
  - ISTUTETTAVA KATUPUU
  - ISTUTETTAVA KAPEA KATUPUU MAARITILÄ JA RUNGONSUOJA
  - NIIRI
  - LEHTIPENSAS
  - ASFALTTI
  - GRANITTIOPPAKIVI, PUNAINEN
  - GRANITTIOPPAKIVI, HARMAA
  - GRANITTIOPPAKIVI, HARMAA
  - LUONNONKIVILAATTA
  - GRANITTIOPPAKIVI
  - VAROITUSALUE, VALKONEN BETONIKIVI
  - OHJAUSRAITA, 3 NOPPAKIVEN RAITA, MUSTA
  - 2 KIVEN NUPUKIVIREUNUS
  - GRANITTIINEN REUNATUKI (esitetty suunnitelmakartalla 3T-1)

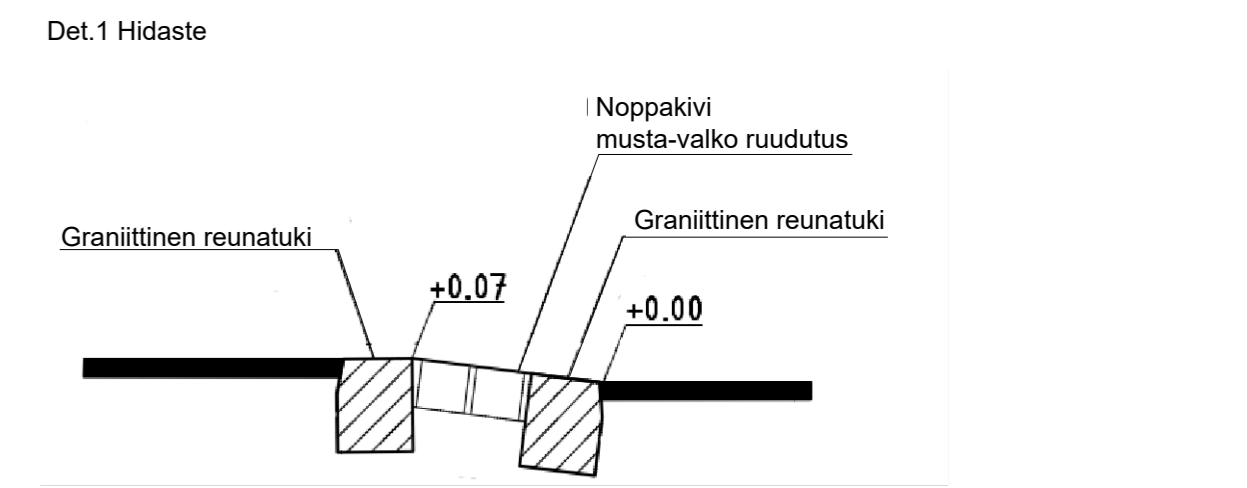

<b>Markki</b> Eiinkeno- liikenne- ja ympäristökeskus	<b>Muutos</b> Vierasmäki 1 PL 86, 90101 OULU Puh. 0205 028 000 Fax. 08 816 2869	Kempeleen kunta Välikatu 10 00440 KESPELE Puh. 09 2507 2000	<b>Pvm.</b> 22.12.2021	<b>Tark.</b> Hyv. Ari Kuotesaho	<b>Pvm.</b> 22.12.2021	<b>Tark.</b> Hyv. Tuomo Perälä	<b>Pvm.</b> 22.12.2021	<b>Suunn.</b> Suunn. Anne-Marie Kuusiniva Proj.pääll. Jouni Heikkilä	<b>Tark.</b> Kohdepiirustukset 1 D 90220 OULU Puh. 0207 984 111	Koord.järj. ETRS-GK26 Kork.järj. N2000 Tierek.tunnus 816/1/33-816/1/340	Hanke Maantien 816 (Kempeleentie) liikennejärjestelyt välillä Eteläsuomentie - Ollilantie, tiesuunnitelma, Kempele Piirustus Ympäristösuunnitelma M1 plv 33 - 340	Mittakaava 1:500	Piir.nro 7.1T-1
---	---	--	---------------------------	------------------------------------	---------------------------	-----------------------------------	---------------------------	--	--	---	---	------------------	-----------------