


M1

Peruspoikkileikkaus

Matala penger

Leikkaus

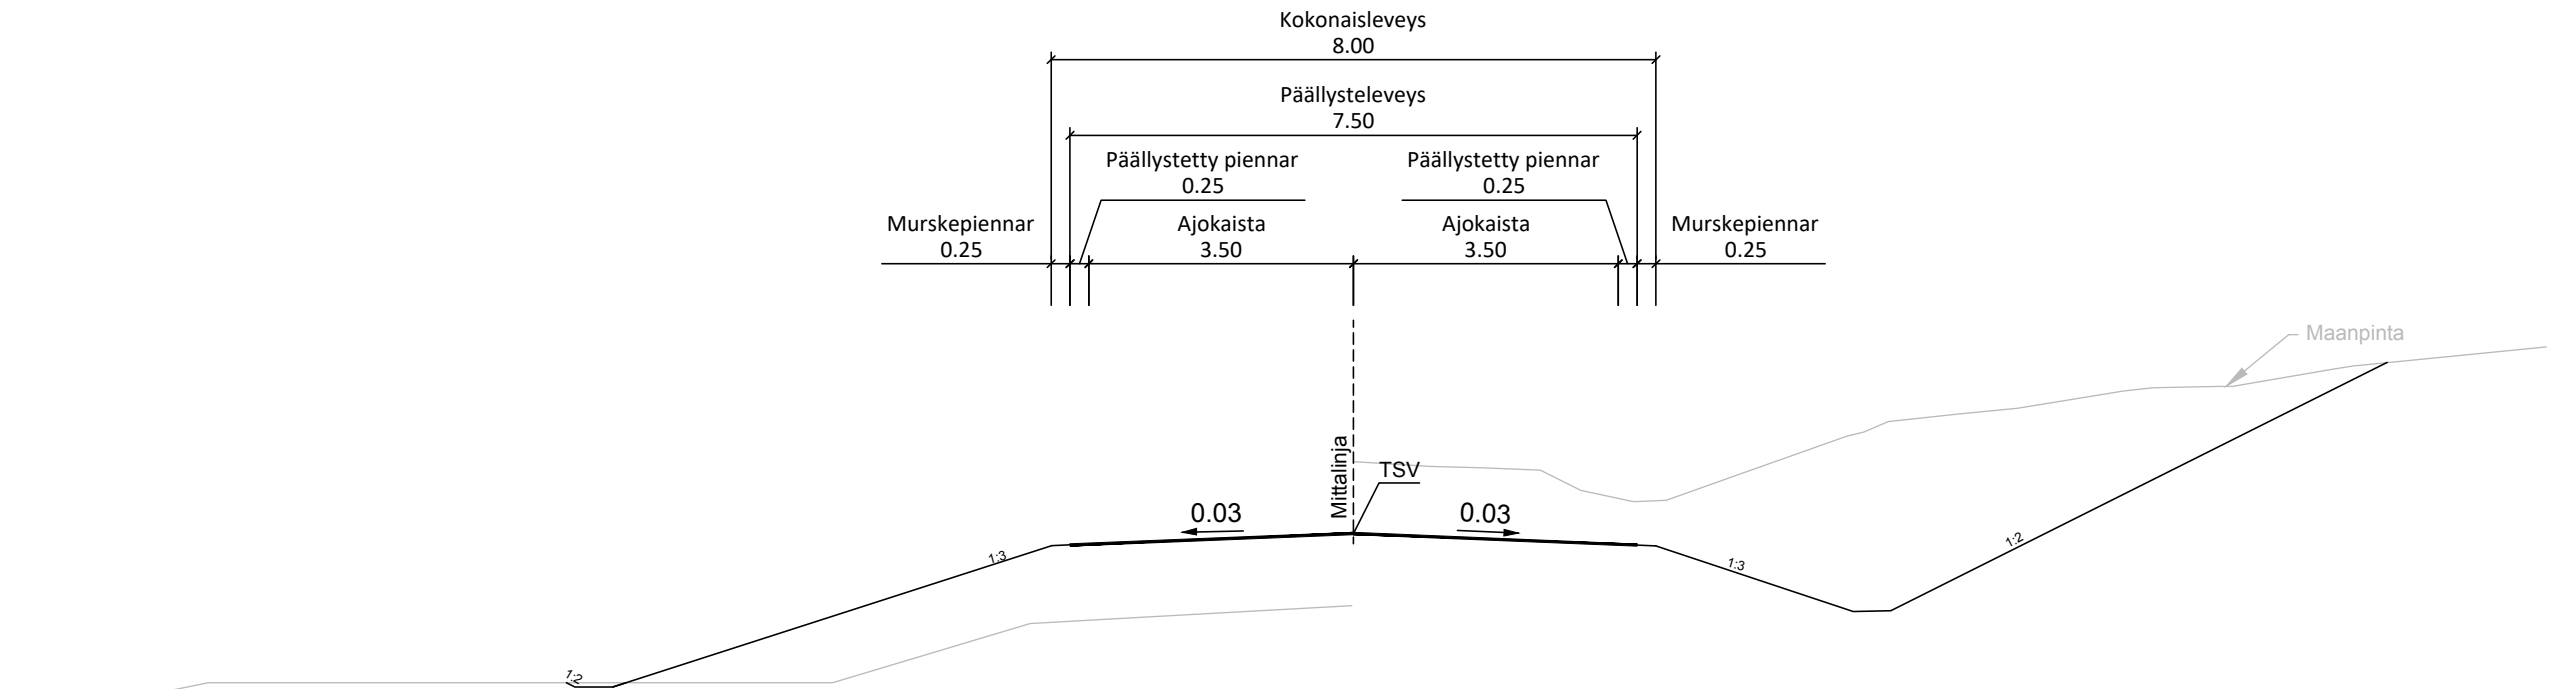


M1

Kallioleikkaus


Matala

Korkea

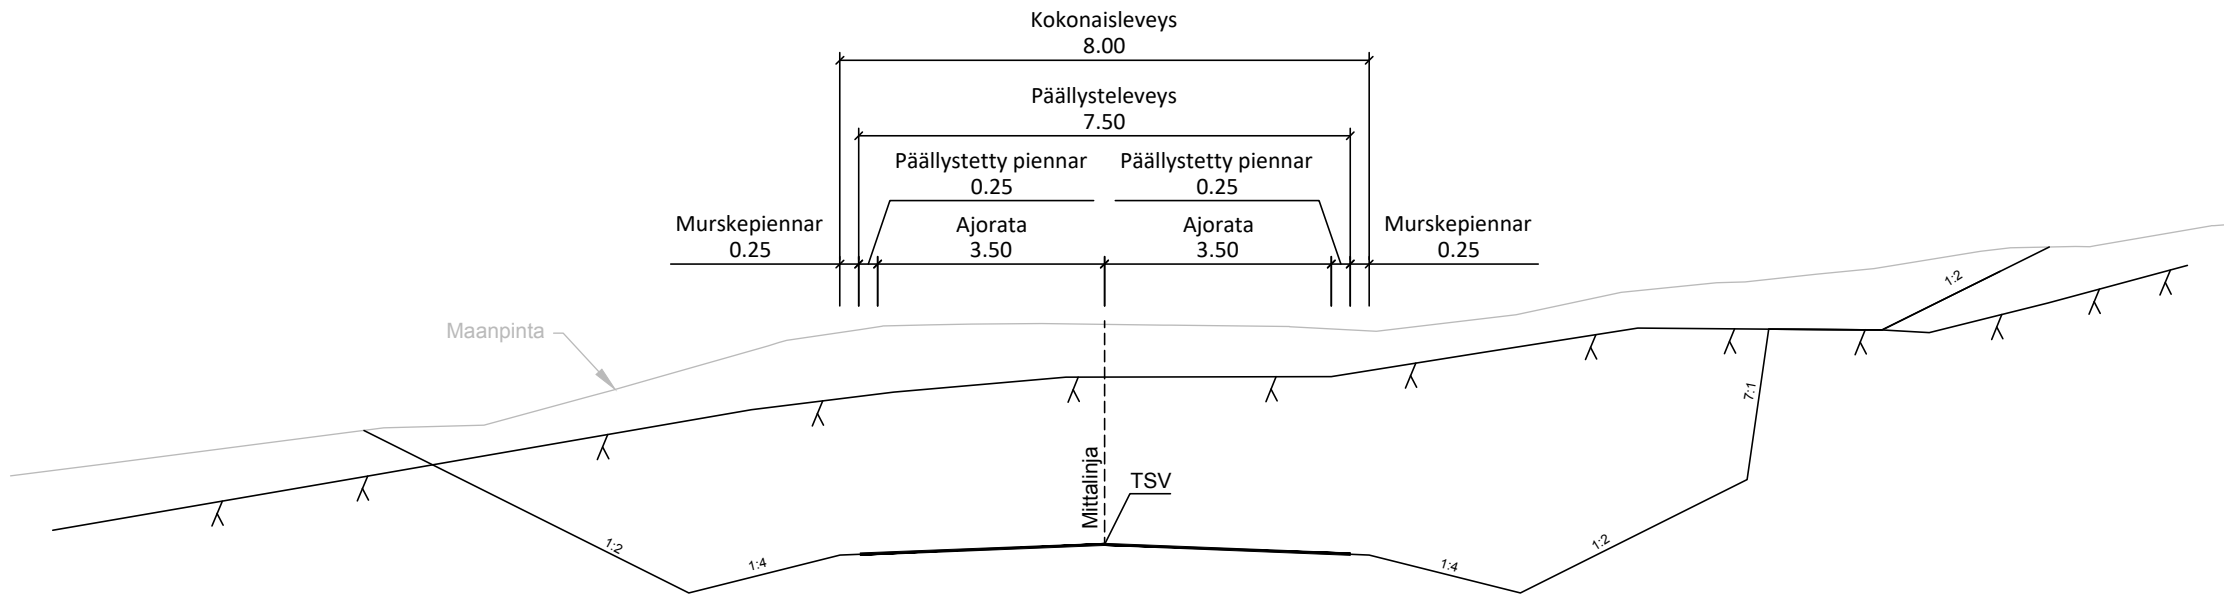


M1

Korkea penger

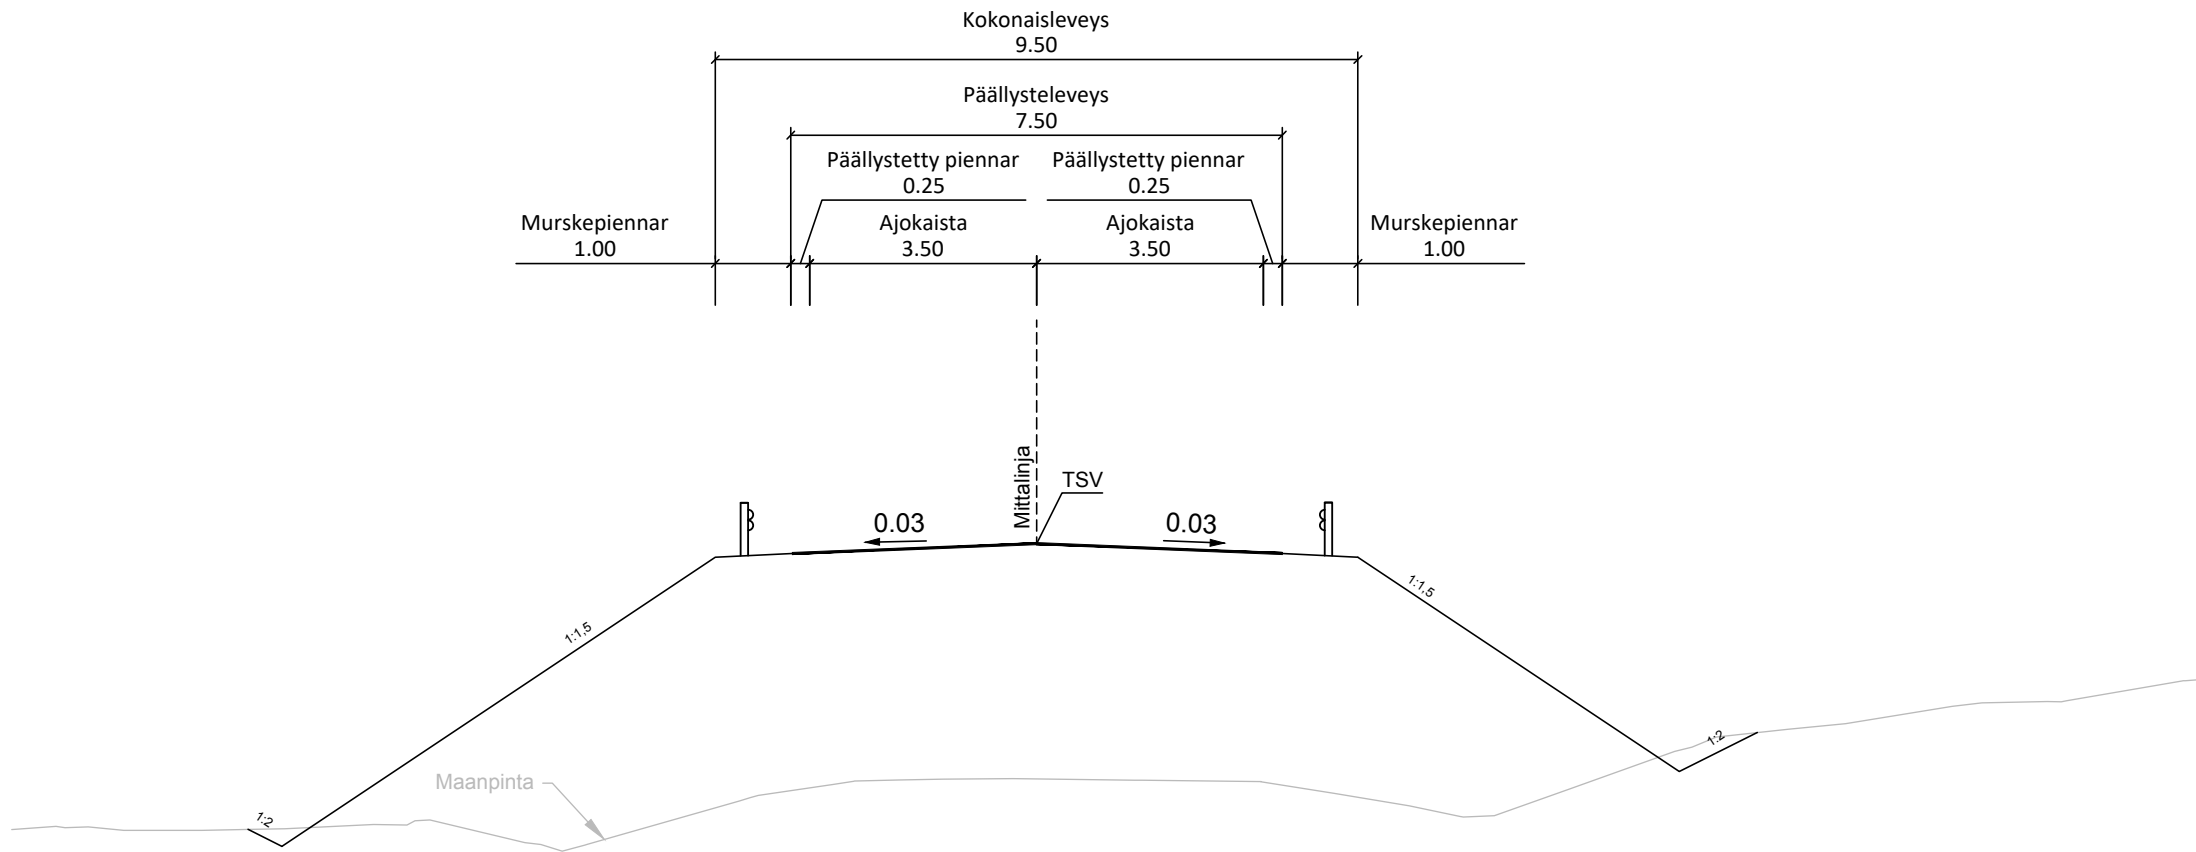


|                                                                                       |               |                 |                    |       |                         |           |                                                                      |            |          |  |
|---------------------------------------------------------------------------------------|---------------|-----------------|--------------------|-------|-------------------------|-----------|----------------------------------------------------------------------|------------|----------|--|
| Merkki                                                                                | Muutos        | Pvm             | Suunn.             | Tark. | Koordinaattijärjestelmä | ETRS GK30 | Hankkeen nimi                                                        |            |          |  |
|  |               | <b>SITOWISE</b> |                    |       | Korkeusjärjestelmä      | N2000     | Kantatien 75 parantaminen välillä maakunnan raja - Rastinkylä, Kuhmo |            |          |  |
| Pvm                                                                                   |               | Pvm             | Teemu Luukinen     |       | Tierekisteritunnus      | Suhanro   | Piirustuksen sisältö                                                 | Mittakaava | Piir.nro |  |
| 30.11.2021                                                                            | Ari Kuotesaho | 30.11.2021      | Pirkka Hartikainen |       | 75/31/0 - 75/33/1700    | 1660      | Liikennetekninen poikkileikkaus M1                                   | 1:100      | 4T-1     |  |

M2

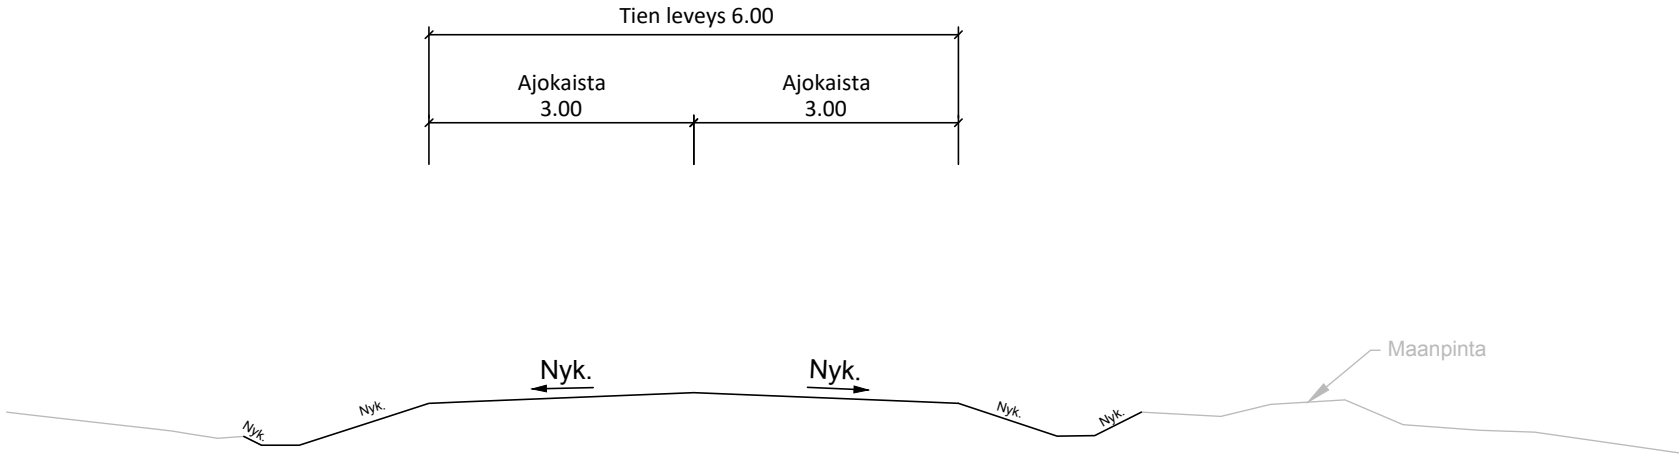



|   |                                                                                       |            |                                      |       |                                   |         |                                                                      |            |          |
|---|---------------------------------------------------------------------------------------|------------|--------------------------------------|-------|-----------------------------------|---------|----------------------------------------------------------------------|------------|----------|
| Merkki   | Muutos                                                                                | Pvm        | Suunn.                               | Tark. | Koordinaattijärjestelmä ETRS GK30 |         | Hankkeen nimi                                                        |            |          |
|  Elinkeino-, liikenne- ja ympäristökeskus |  |            | Teemu Luukinen<br>Pirkka Hartikainen |       | Korkeusjärjestelmä N2000          |         | Kantatien 75 parantaminen välillä maakunnan raja - Rastinkylä, Kuhmo |            |          |
|   |                                                                                       |            |                                      |       | Tierekisteritunnus                | Suhanro | Piirustuksen sisältö                                                 | Mittakaava | Piir.nro |
| 30.11.2021   | Ari Kuotesaho                                                                         | 30.11.2021 |                                      |       | 75/31/0 - 75/33/1700              | 1660    | Liikennetekninen poikkileikkaus M2                                   | 1:100      | 4T-2     |

M3





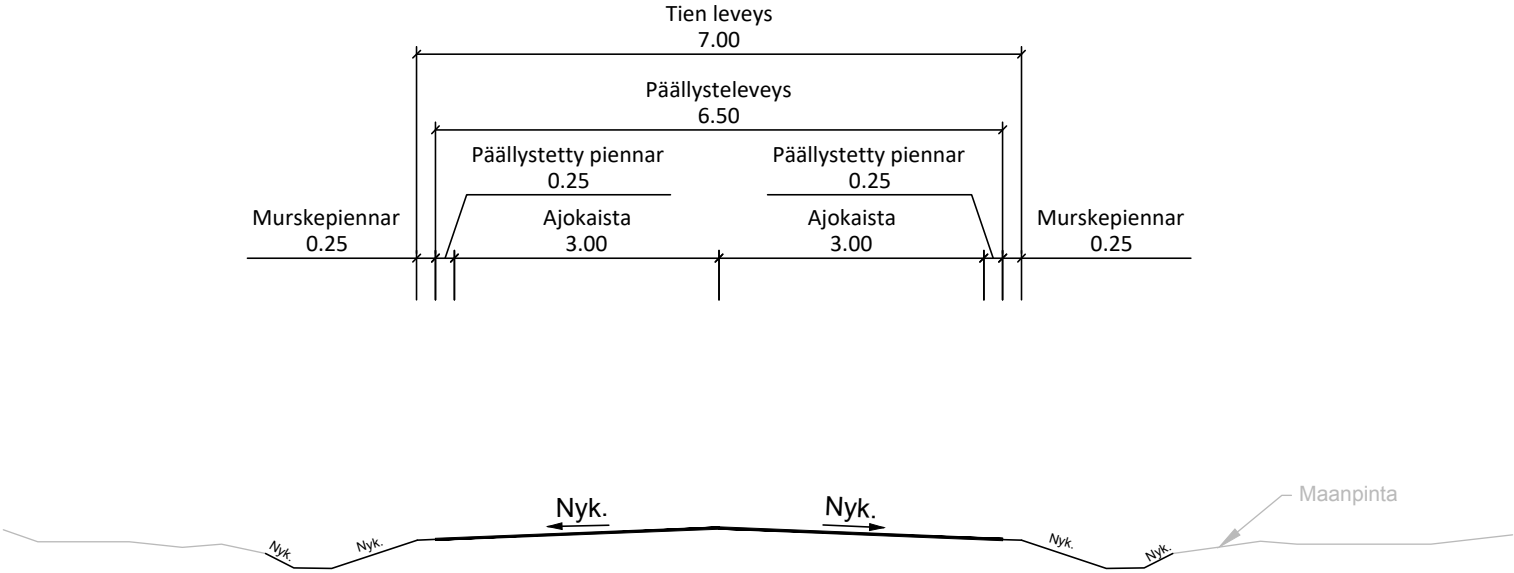


|                                                                                     |                                          |            |                    |       |                                   |  |                                                                      |  |            |          |
|-------------------------------------------------------------------------------------|------------------------------------------|------------|--------------------|-------|-----------------------------------|--|----------------------------------------------------------------------|--|------------|----------|
| Merkki                                                                              | Muutos                                   | Pvm        | Suunn.             | Tark. | Koordinaattijärjestelmä ETRS GK30 |  | Hankkeen nimi                                                        |  |            |          |
|  | Elinkeino-, liikenne- ja ympäristökeskus | SITOWISE   |                    |       | Korkeusjärjestelmä N2000          |  | Kantatien 75 parantaminen välillä maakunnan raja - Rastinkylä, Kuhmo |  |            |          |
| Pvm                                                                                 |                                          | Pvm        | Teemu Luukinen     |       | Tierekisteritunnus Suhanro        |  | Piirustuksen sisältö                                                 |  | Mittakaava | Piir.nro |
| 30.11.2021                                                                          | Ari Kuotesaho                            | 30.11.2021 | Pirkka Hartikainen |       | 75/31/0 - 75/33/1700 1660         |  | Liikennetekninen poikkileikkaus M3                                   |  | 1:100      | 4T-3     |

M4

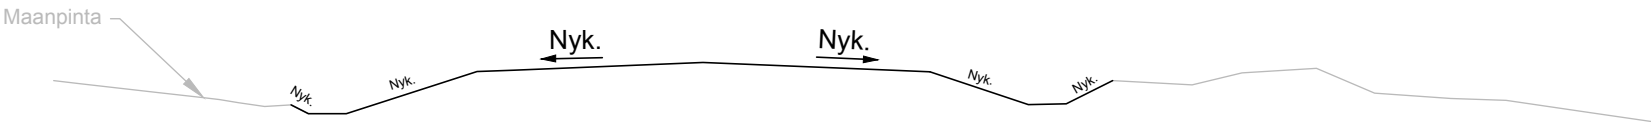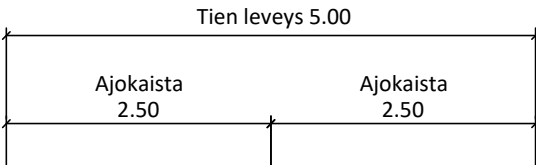

|                                                                                     |                                          |                                                                                       |                    |       |                                   |  |                                                                      |  |            |          |
|-------------------------------------------------------------------------------------|------------------------------------------|---------------------------------------------------------------------------------------|--------------------|-------|-----------------------------------|--|----------------------------------------------------------------------|--|------------|----------|
| Merkki                                                                              | Muutos                                   | Pvm                                                                                   | Suunn.             | Tark. | Koordinaattijärjestelmä ETRS GK30 |  | Hankkeen nimi                                                        |  |            |          |
|  | Elinkeino-, liikenne- ja ympäristökeskus |  |                    |       | Korkeusjärjestelmä N2000          |  | Kantatien 75 parantaminen välillä maakunnan raja - Rastinkylä, Kuhmo |  |            |          |
| Pvm                                                                                 |                                          | Pvm                                                                                   | Teemu Luukinen     |       | Tierekisteritunnus Suhanro        |  | Piirustuksen sisältö                                                 |  | Mittakaava | Piir.nro |
| 30.11.2021                                                                          | Ari Kuotesaho                            | 30.11.2021                                                                            | Pirkka Hartikainen |       | 75/31/0 - 75/33/1700 1660         |  | Liikennetekninen poikkileikkaus M4                                   |  | 1:100      | 4T-4     |

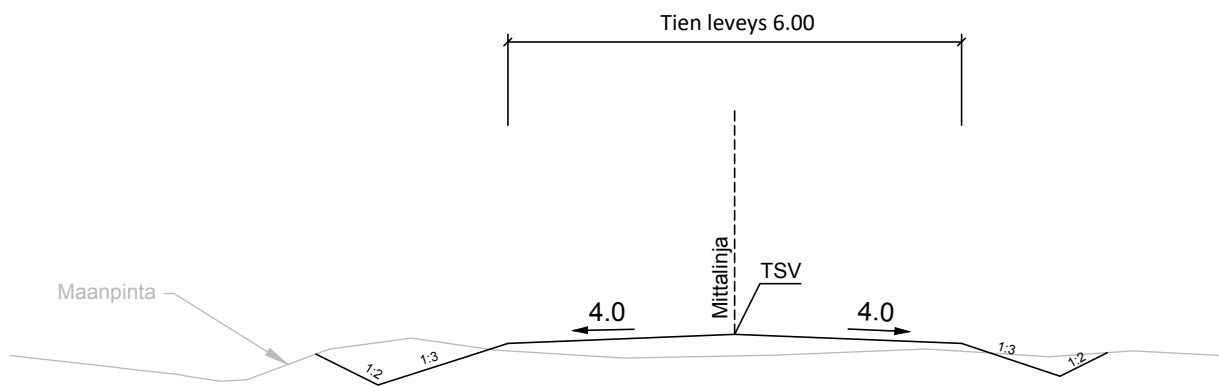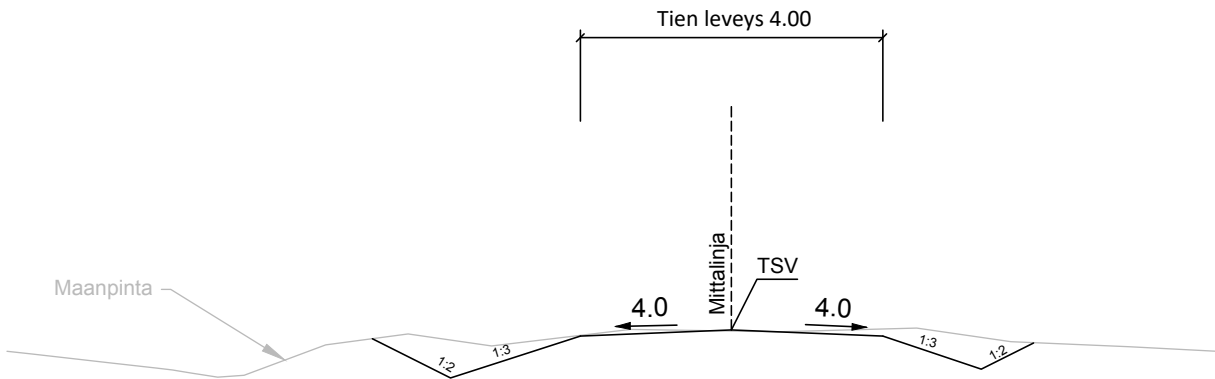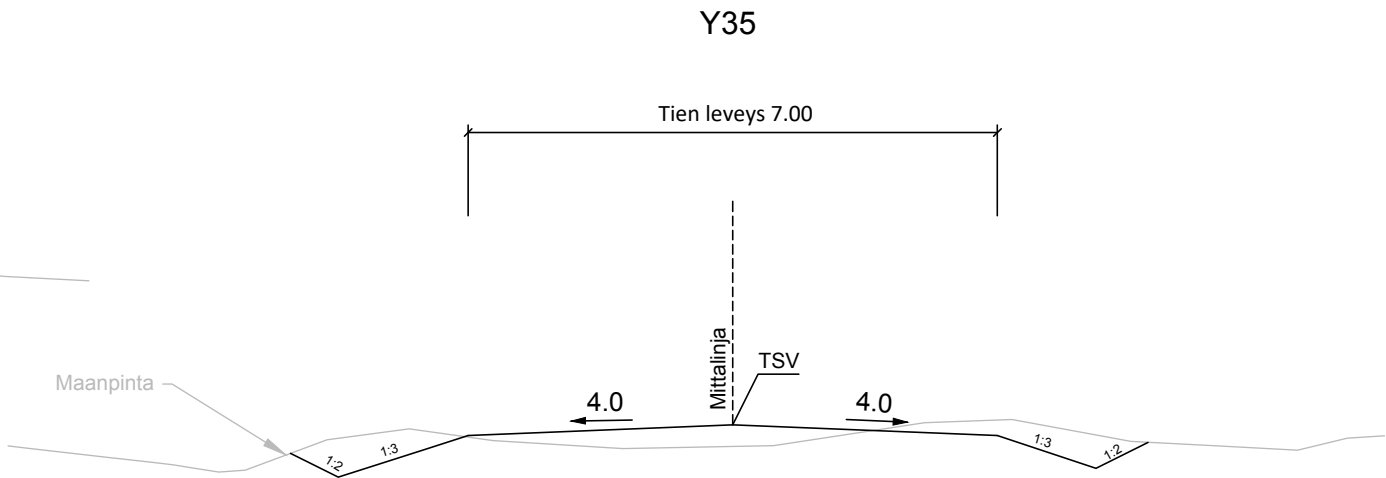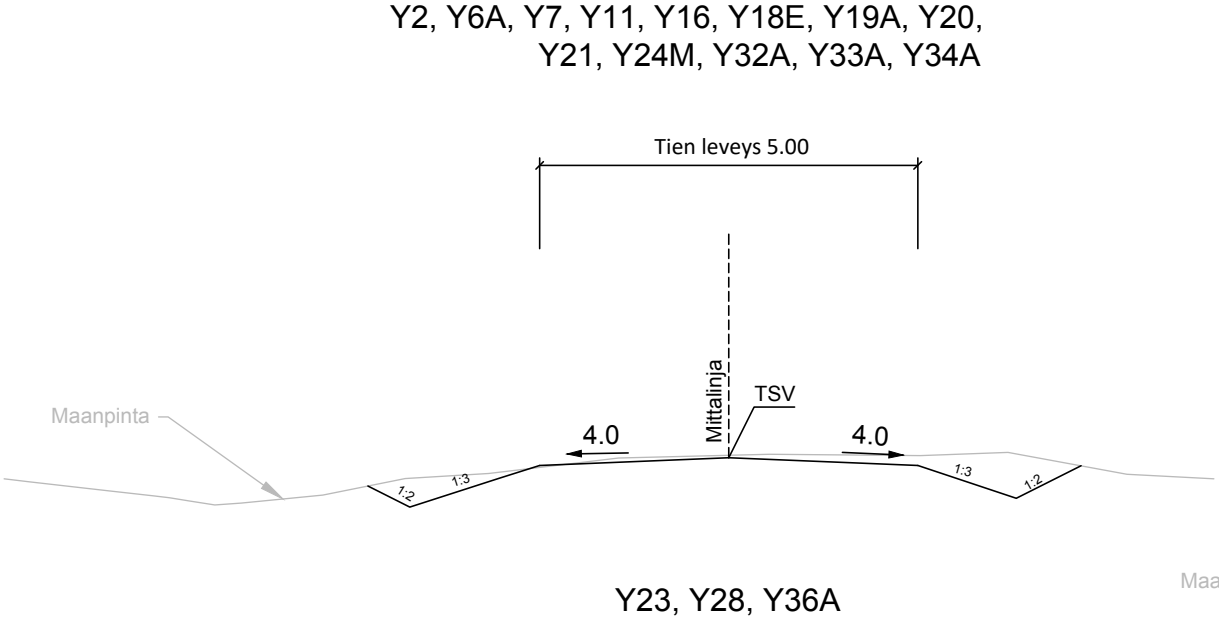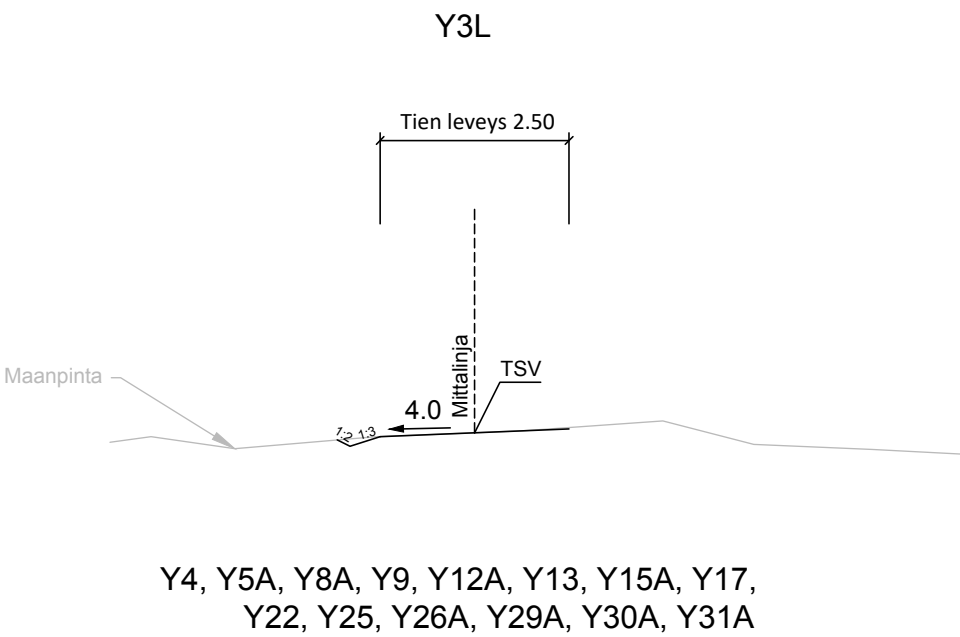

|                                                                                       |                                          |            |                    |       |                         |           |                                                                      |  |            |          |
|---------------------------------------------------------------------------------------|------------------------------------------|------------|--------------------|-------|-------------------------|-----------|----------------------------------------------------------------------|--|------------|----------|
| Merkki                                                                                | Muutos                                   | Pvm        | Suunn.             | Tark. | Koordinaattijärjestelmä | ETRS GK30 | Hankkeen nimi                                                        |  |            |          |
|  | Elinkeino-, liikenne- ja ympäristökeskus | SITOWISE   |                    |       | Korkeusjärjestelmä      | N2000     | Kantatien 75 parantaminen välillä maakunnan raja - Rastinkylä, Kuhmo |  |            |          |
| Pvm                                                                                   |                                          | Pvm        | Teemu Luukinen     |       | Tierekisteritunnus      | Suhanro   | Piirustuksen sisältö                                                 |  | Mittakaava | Piir.nro |
| 30.11.2021                                                                            | Ari Kuotesaho                            | 30.11.2021 | Pirkka Hartikainen |       | 75/31/0 - 75/33/1700    | 1660      | Liikennetekninen poikkileikkaus yksityistiet                         |  | 1:100      | 4T-5     |