




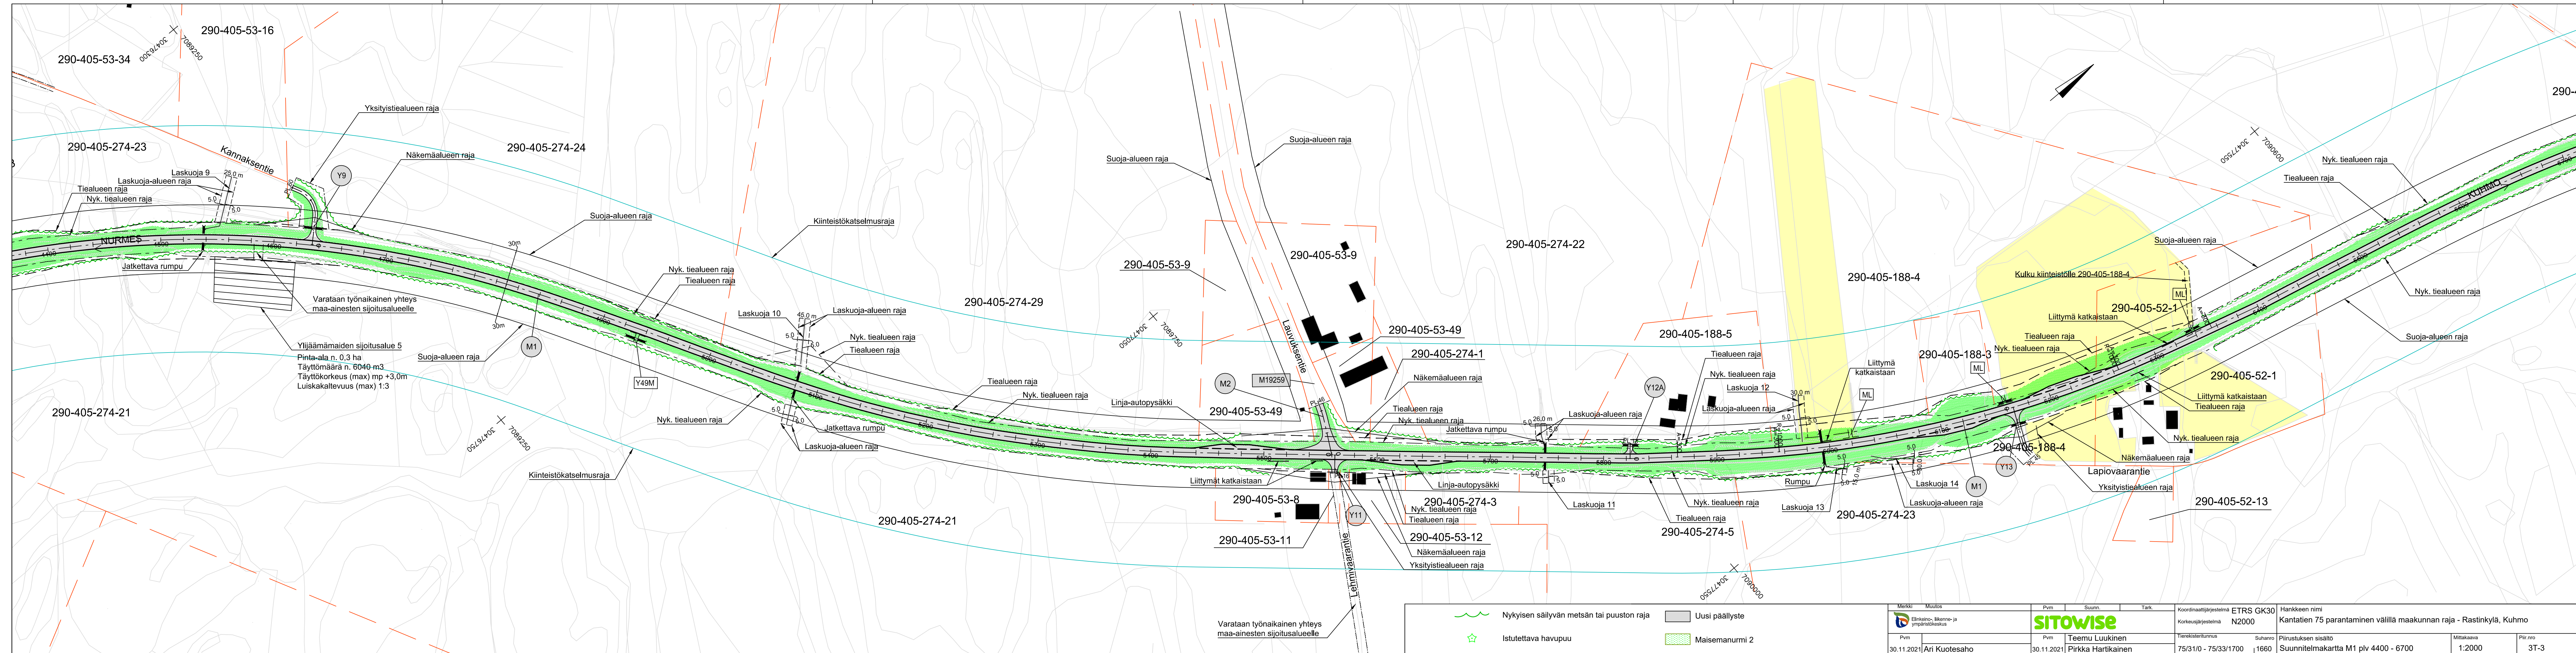


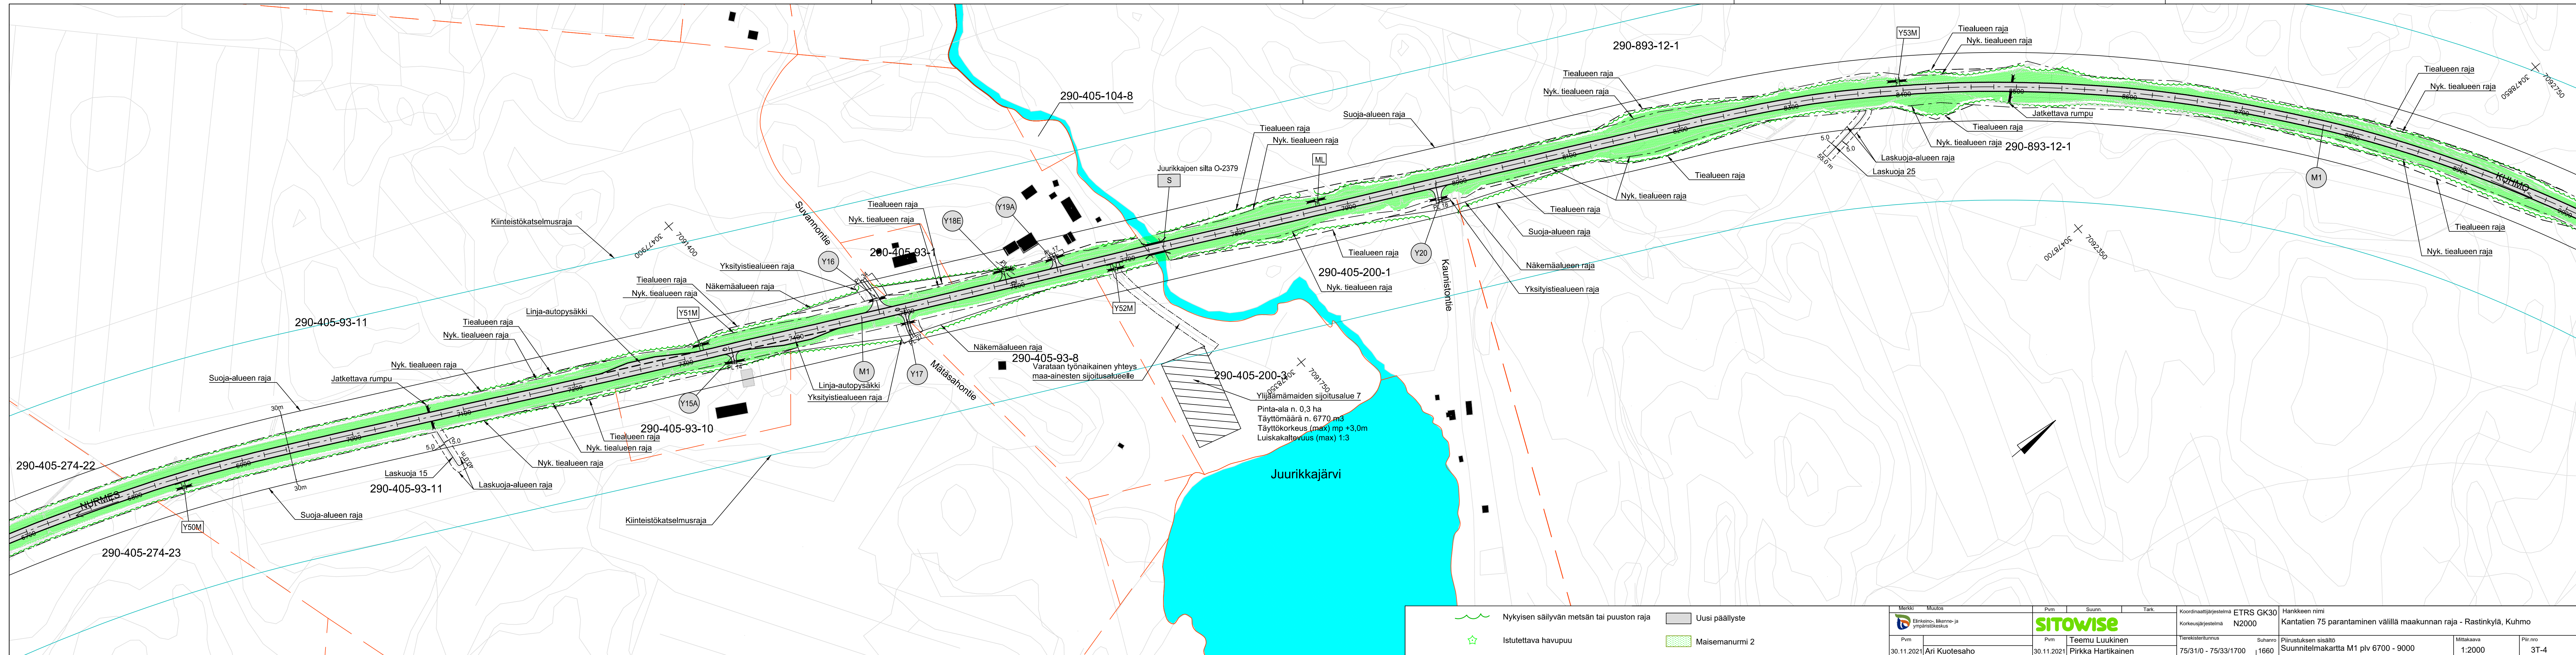


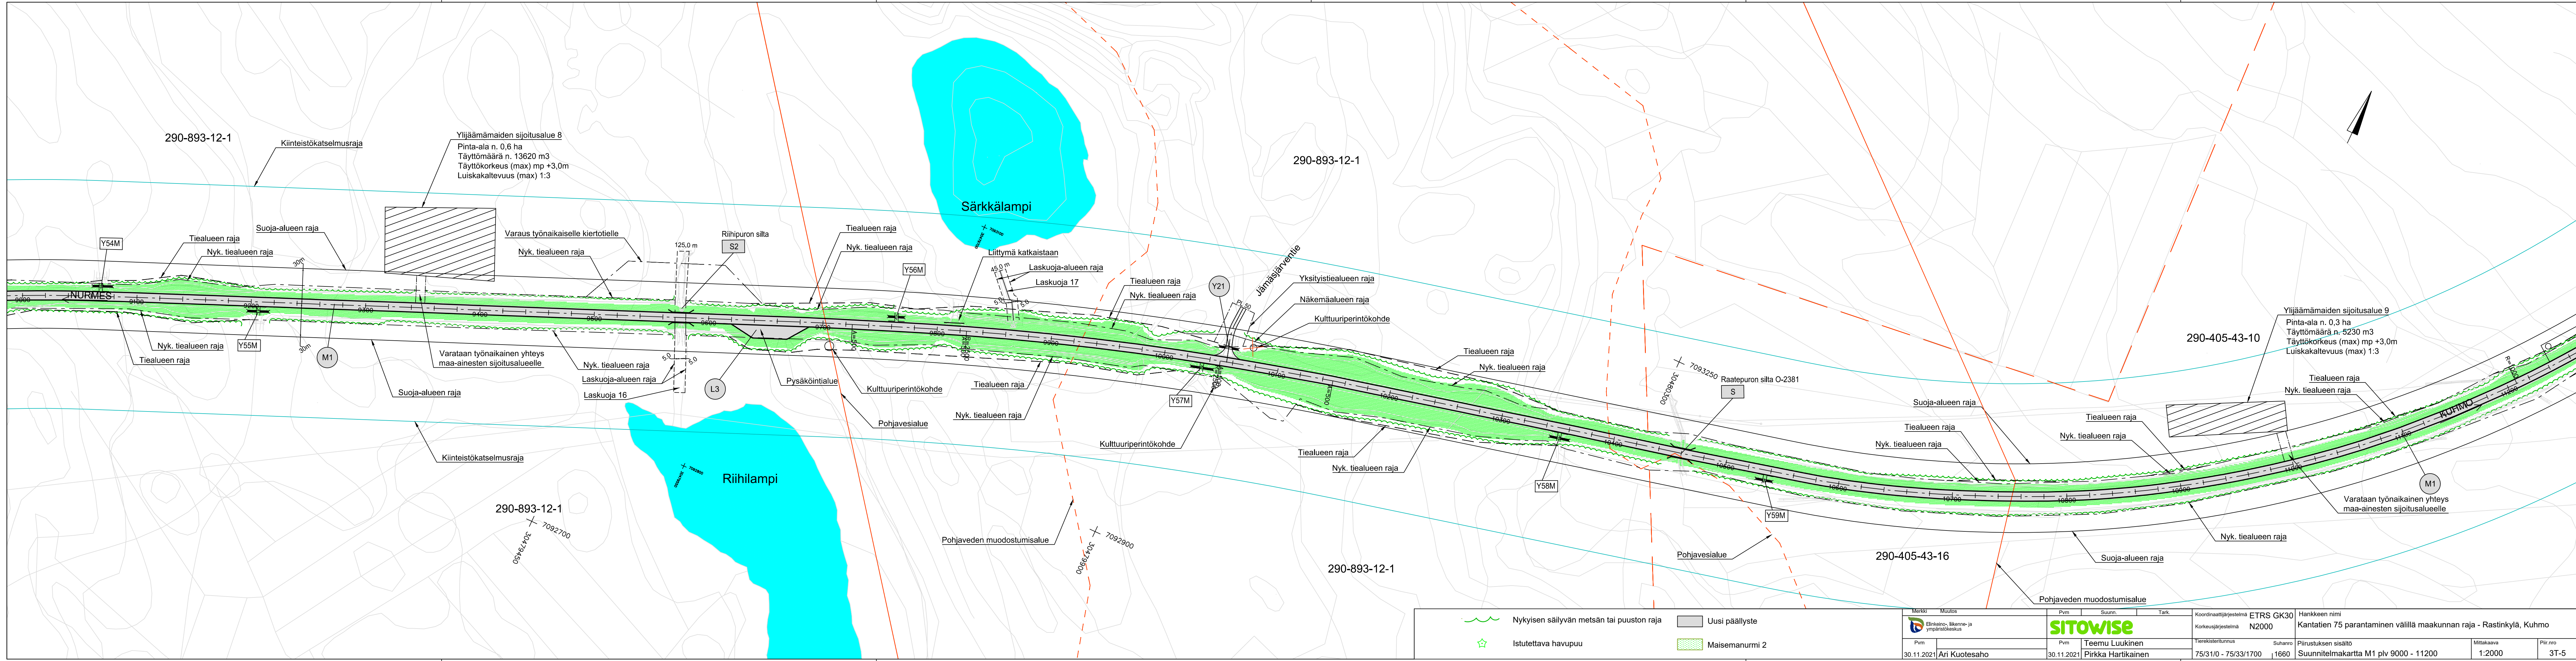


	Nykyisen säilyvän metsän tai puuston raja		Uusi päällyste
	Istutettava havupuu		Maisemanurmi 2

Merkki	Muutos	Pvm	Suunn.	Tark.	Koordinaattijärjestelmä	ETRS GK30	Hankkeen nimi	
					Korkeusjärjestelmä	N2000	Kantatien 75 parantaminen välillä maakunnan raja - Rastinkylä, Kuhmo	
		SITOWISE						
Pvm		Pvm	Teemu Luukinen		Yiörekisteritunnus		Suunnro	Piirustuksen sisältö
30.11.2021	Ari Kuotesaho	30.11.2021	Pirkka Hartikainen		75/31/0 - 75/31/1700		1660	Mittakaava
					Suunnitelmapaketti M1 plv 9000 - 11200			Piir. nro
								3T-5

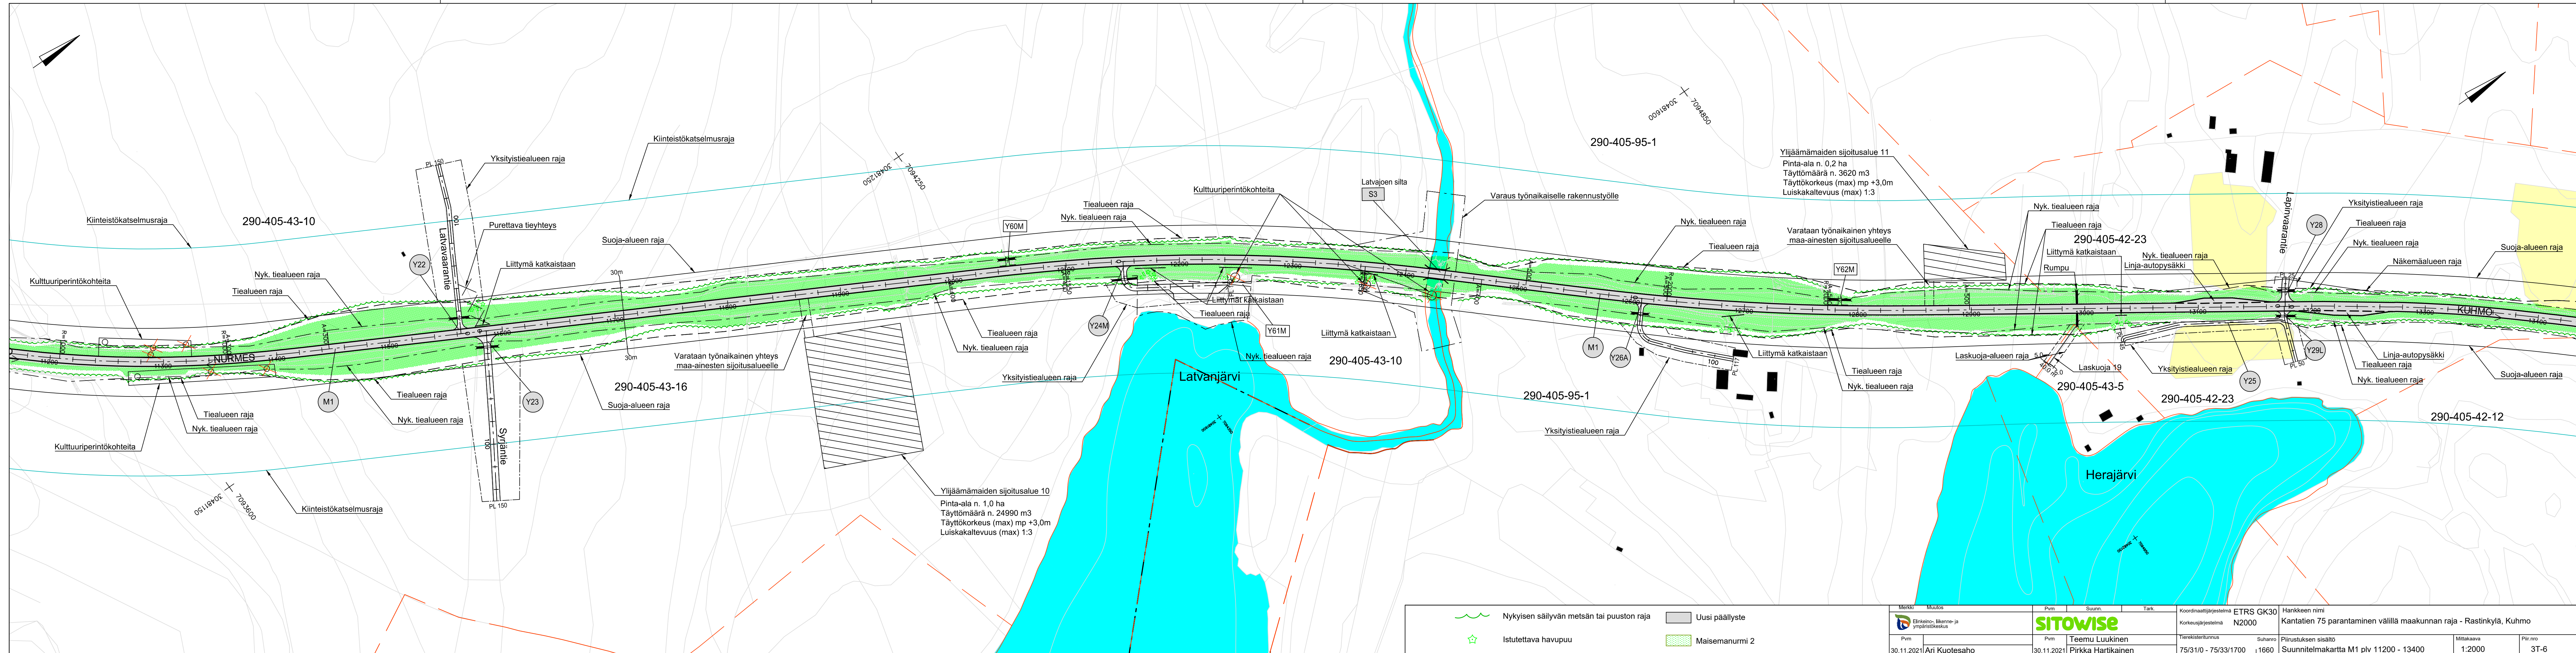

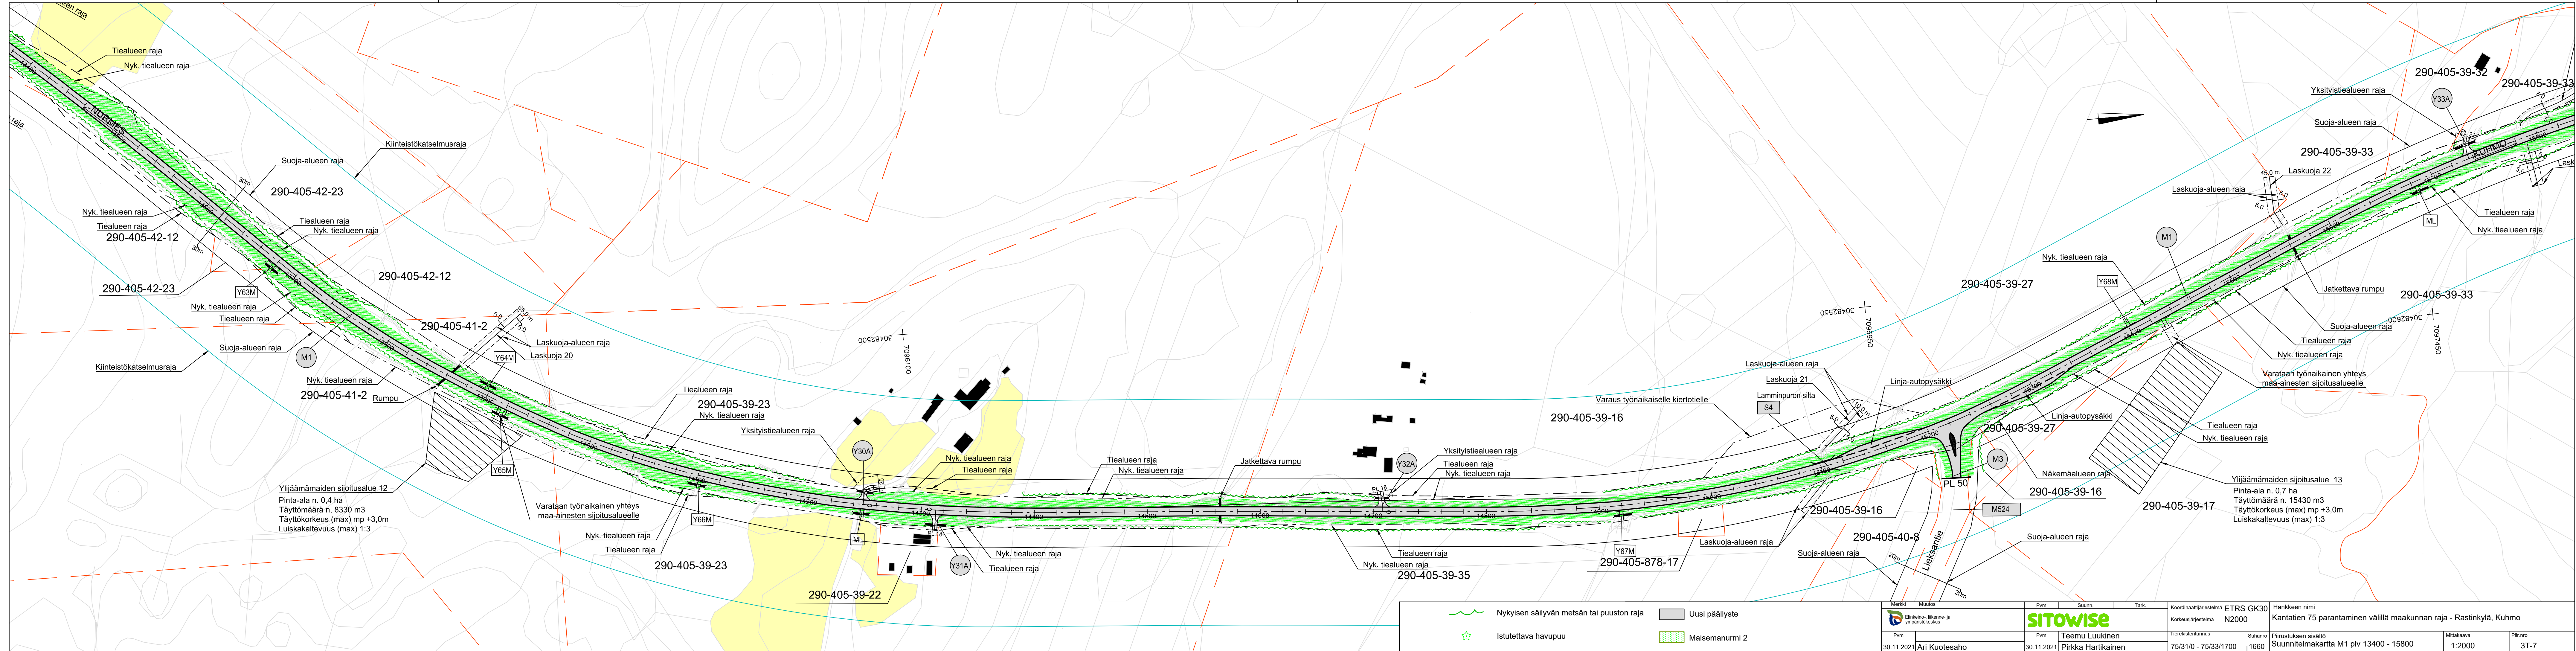

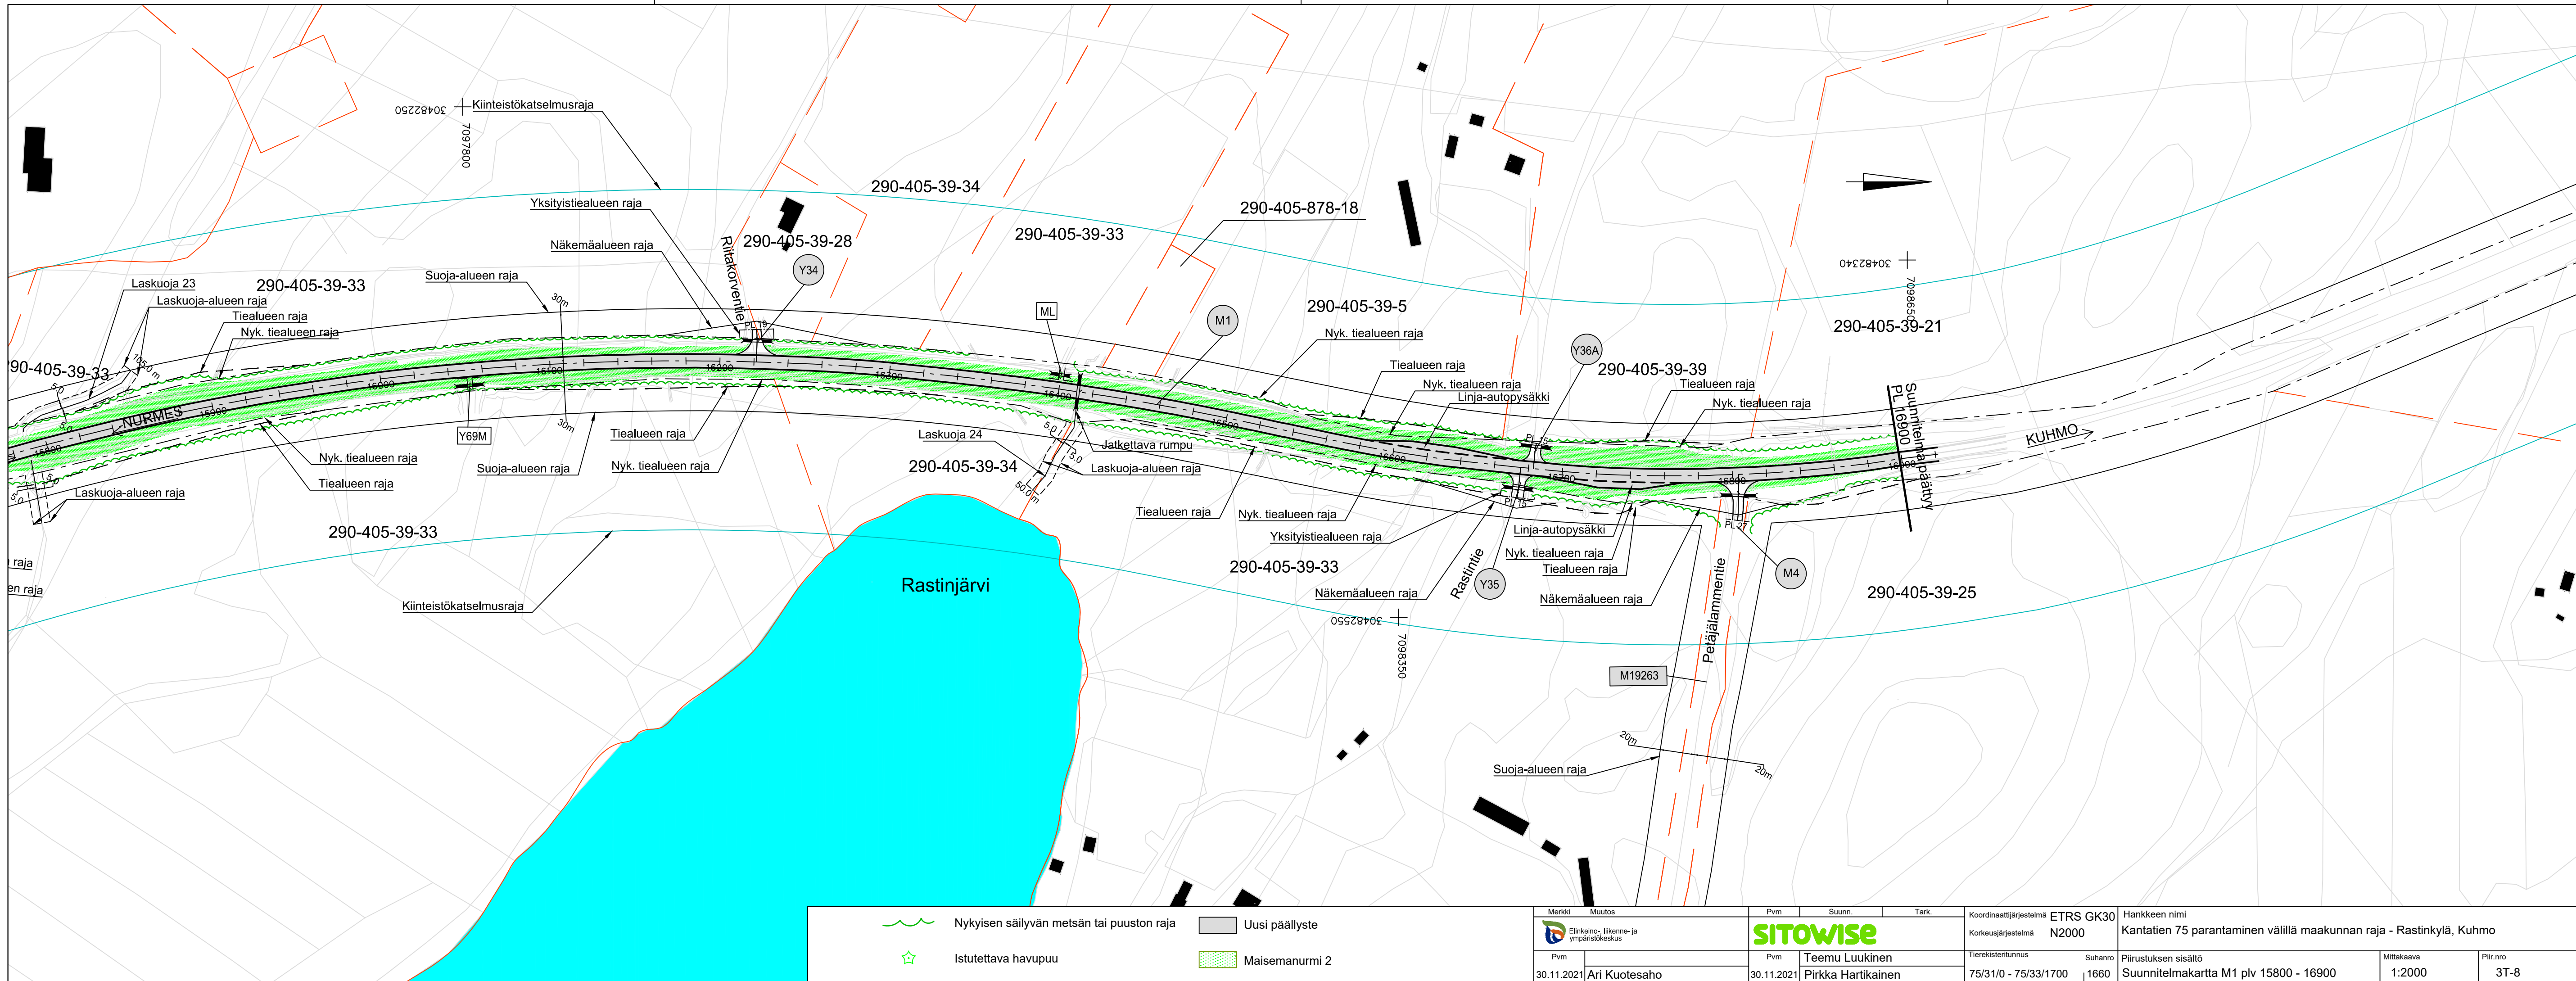

Nykyisen säilyvän metsän tai puuston raja		Uusi päällyste	
Istutettava havupuu		Maisemanurmi 2	
Merkki		Muutos	
Elinkeino-, liikenne- ja ympäristökeskus		SITOWISE	
Pvm		Pvm	
30.11.2021		30.11.2021	
Ari Kuotesaho		Teemu Luukinen	
		Pirkka Hartikainen	
Koordinaattijärjestelmä		ETRS GK30	
Korkeusjärjestelmä		N2000	
Tierekisteritunnus		Suhanro	
75/31/0 - 75/33/1700		1660	
Hankkeen nimi		Kantatien 75 parantaminen välillä maakunnan raja - Rastinkylä, Kuhmo	
Piirustuksen sisältö		Suunnitelmakartta M1 plv 15800 - 16900	
Mittakaava		1:2000	
Piir.nro		3T-8	

