



**Kirkkonummentien ylikulkusillan uusiminen -
hanke:
asukastilaisuus to 5.5. klo 17.30–19.00**

5.5.2022

Tilaisuuden kulku


- 17.30 tilaisuus alkaa
- Hankkeen esittely suomen kielellä, verkkosivuilla myös ruotsin kielenen
- Aikataulu ja toteutus
- Keskeiset vaiheet ja niiden vaikutukset
- Yleisön kysymykset: kysymyksiä voi esittää tilaisuuden aikana keskusteluikkunassa. Kysymyksiin vastataan esityksen jälkeen
- Tilaisuus päättyy viimeistään klo 19.00

Hanke lyhyesti

- Hankkeessa uusitaan elinkaarensa päähän tullut, vuonna 1964 rakennettu ja huonokuntoinen Kirkkonummentien ylikulkusilta.
- Hankkeen myötä raskaan liikenteen painorajoitukset sillalta saadaan poistettua.
- Väylävirasto toimii hankkeen tilaajana ja rakennuttajana.
- Kirkkonummen kunta vastaa hankkeen kustannuksista.
- Urakoitsijana toimii Kreate Oy.
- Urakkamuotona on STk-urakka.
- Hankkeen kustannusarvio on 10,8 miljoonaa euroa.

Kirkkonummentien ylikulkusillan rakentaminen

Työmaa-alue

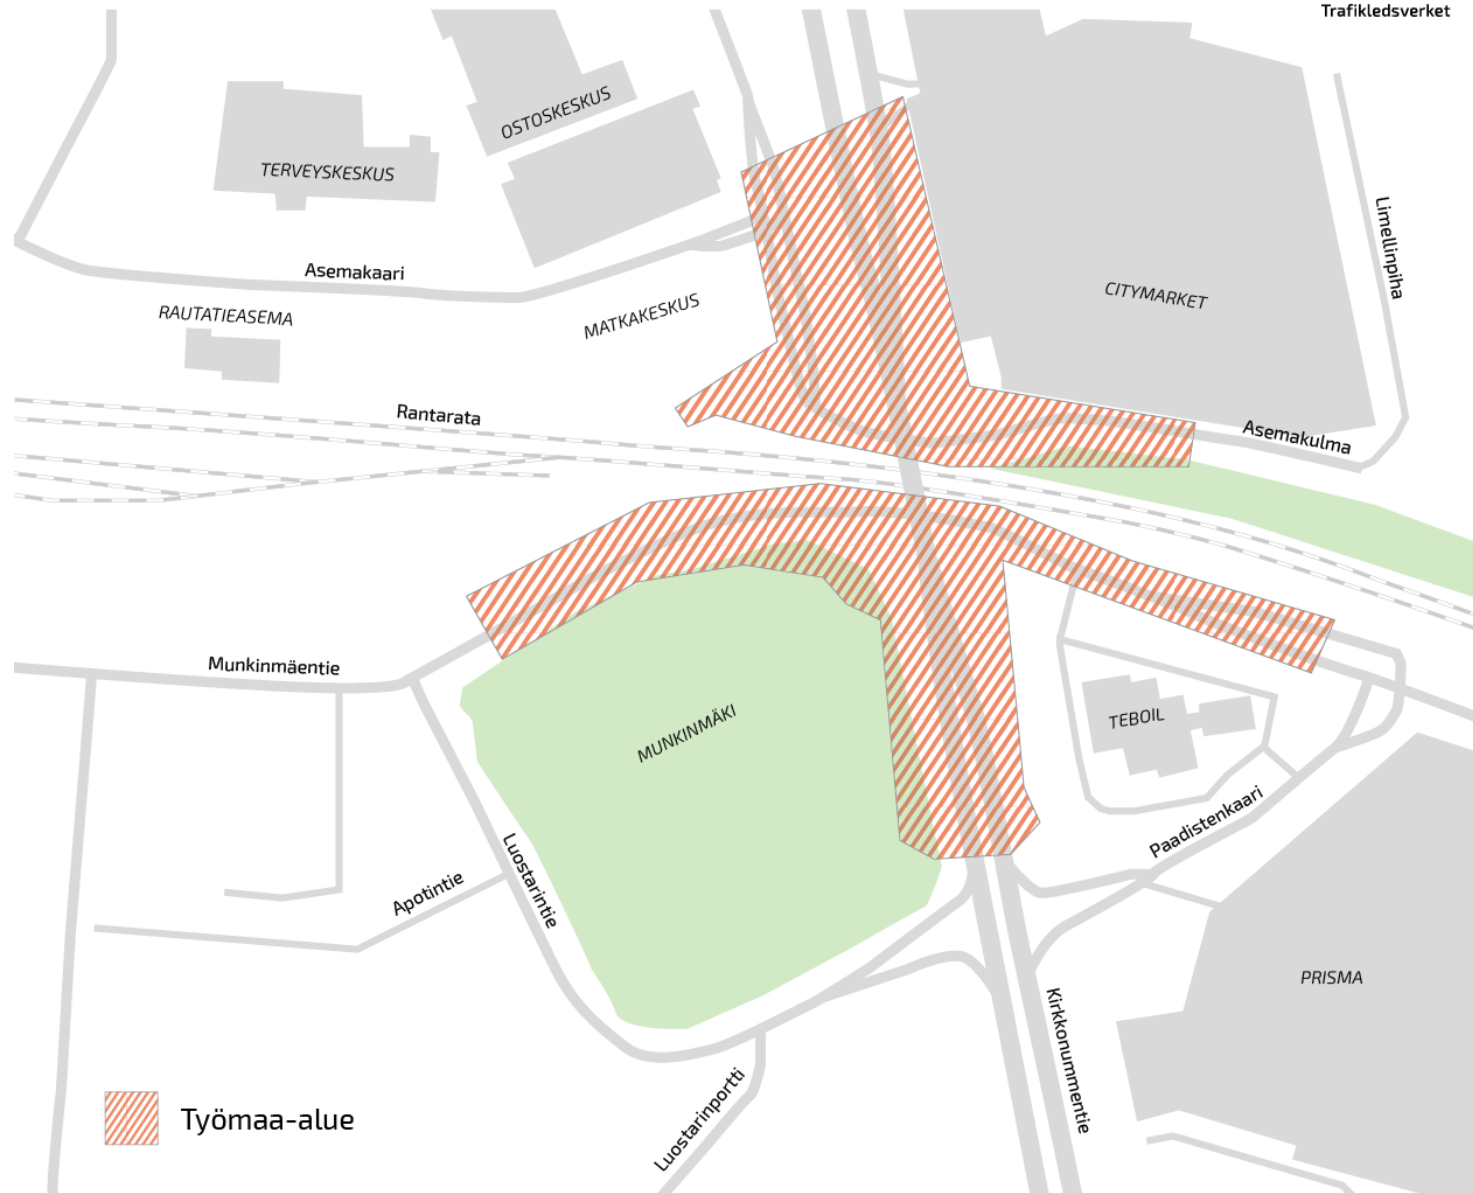

Aikataulu ja toteutus


- Käynnissä on kehitysvaihe, jossa tilaaja ja urakoitsija etsivät teknistaloudellisesti optimaalisia ratkaisuja.
- Kehitysvaihe päättyy toukokuussa, jonka jälkeen alkaa rakentamissuunnitteluvaihe.
- Työt alkavat maastossa valmistelevilla töillä ja sillan tukien paalutuksilla rautatiealueella touko-kesäkuussa 2022.
- Urakka tavoitellaan valmistuvaksi kesällä 2024.

Keskeiset vaiheet ja niiden vaikutukset

- Rakennetaan kaksi uutta silta, joista ensimmäinen silta tehdään nykyisen sillan itäpuolelle, jolloin liikenne säilyy normaalina nykyisellä sillalla.
- Uuden sillan käyttöönoton jälkeen vanhat sillat puretaan (ajoneuvoliikenteen- ja kevyenliikenteensilta) ja niiden tilalle tehdään toinen uusi silta.
- Nykyiset liikenneyhteydet pyritään säilyttämään koko työmaan ajan. Ajokaistojen kavennuksille ja hetkellisille liikenteen pysäytyksille saattaa tulla tarvetta. Suuremmista muutoksista tiedotetaan erikseen.
- Rautatiealueen paalutustyöt joudutaan tekemään yöaikaan. Se voi aiheuttaa melua lähialueen kiinteistöille. Meluavasta työstä tiedotetaan erikseen.





A - A 1:250

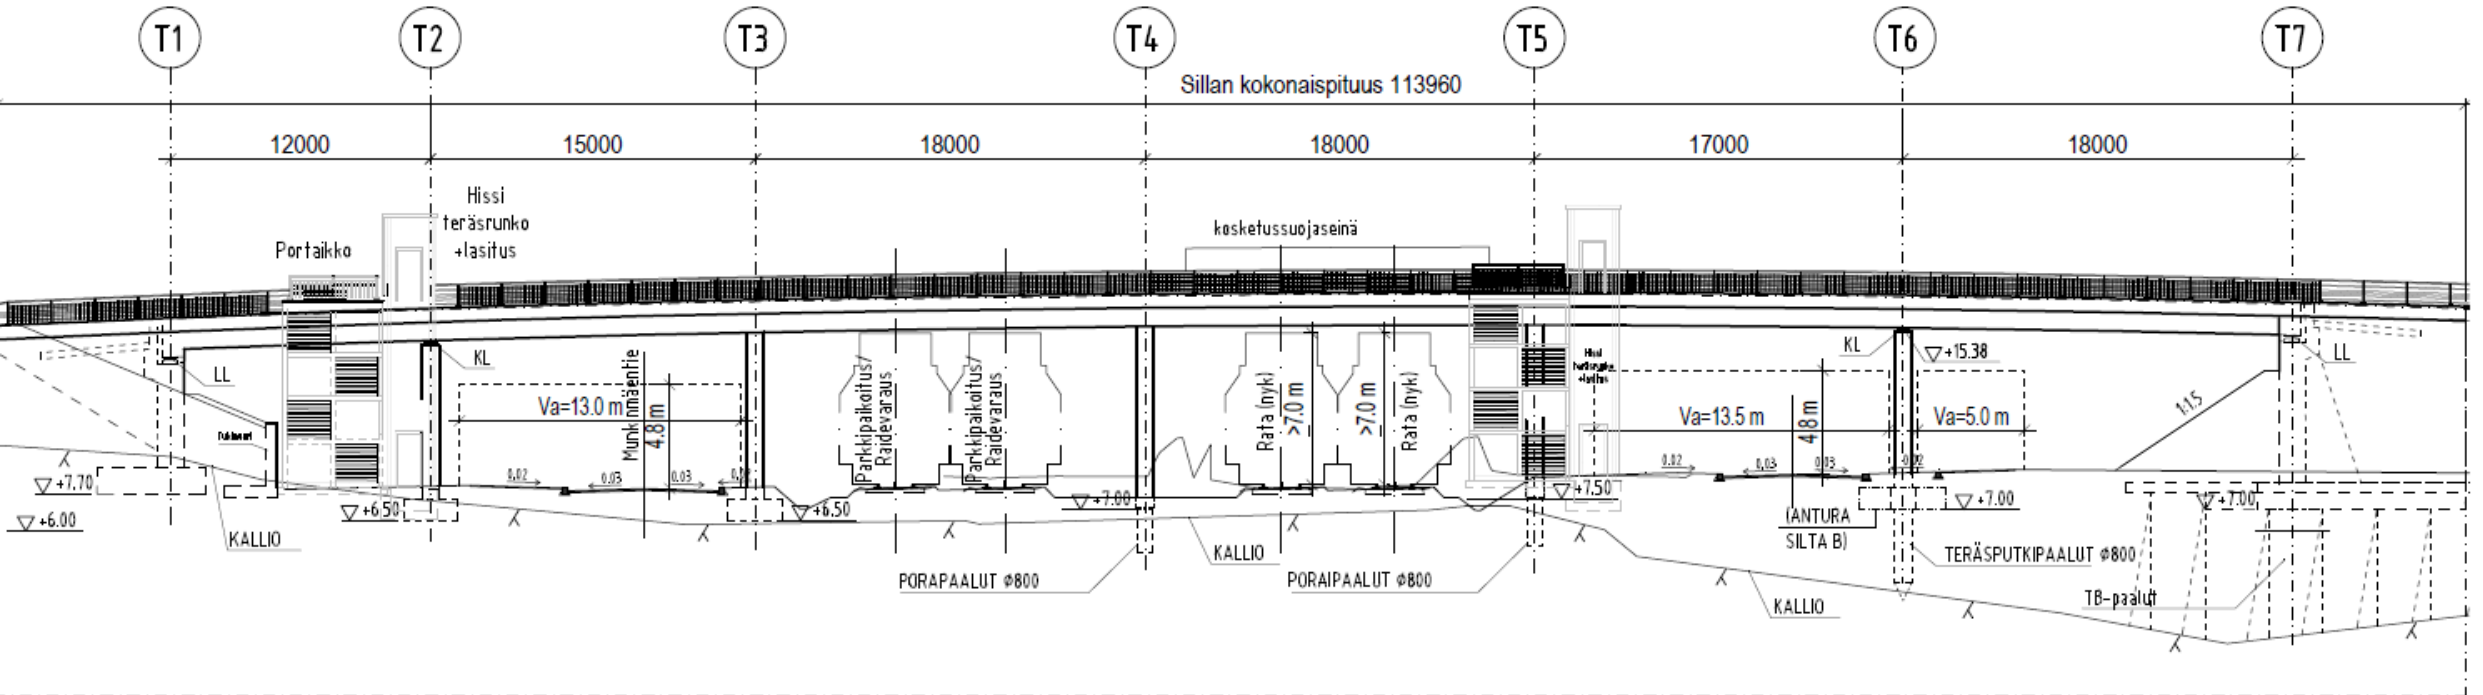



TASOKUVA 1:250

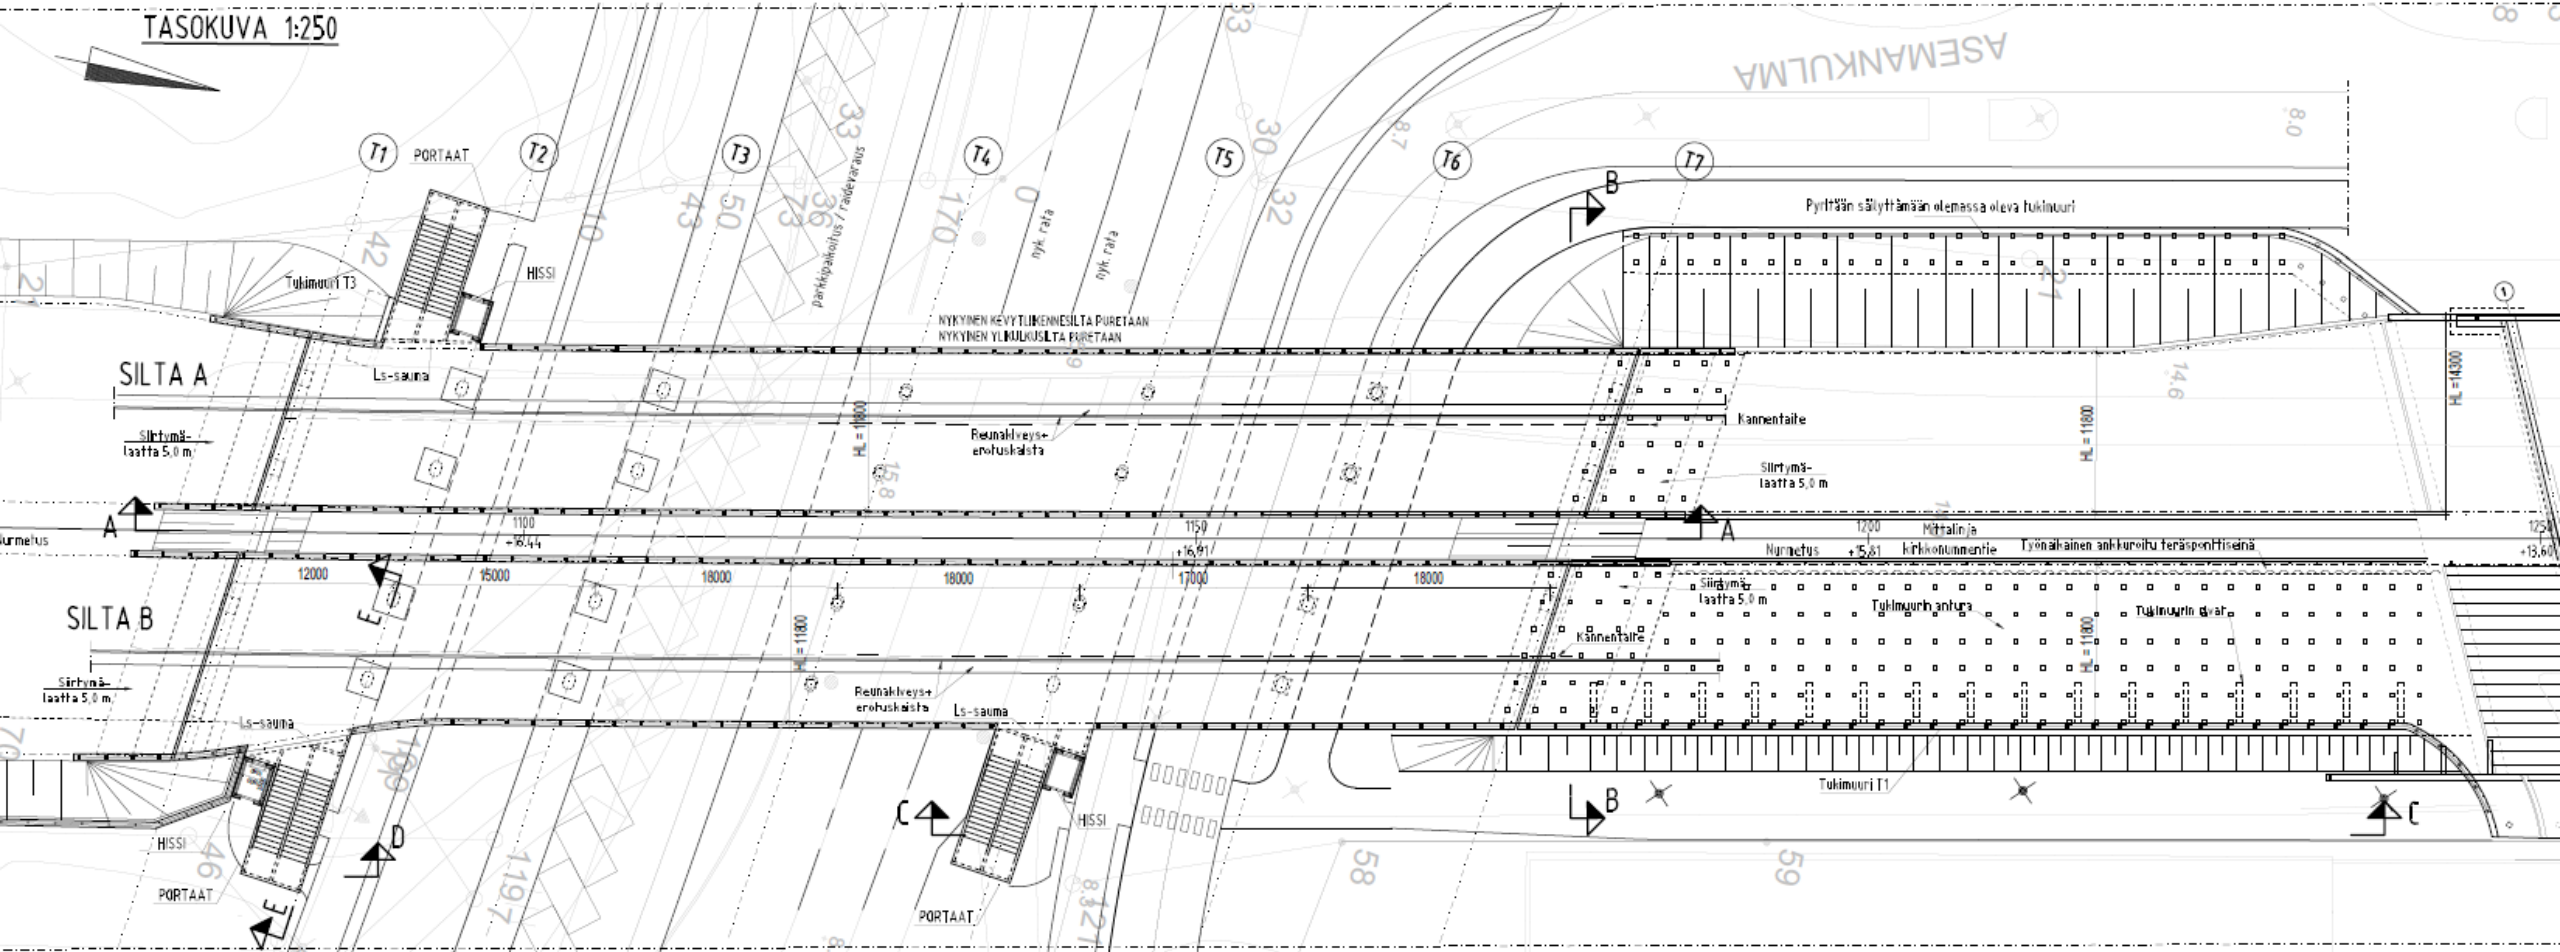

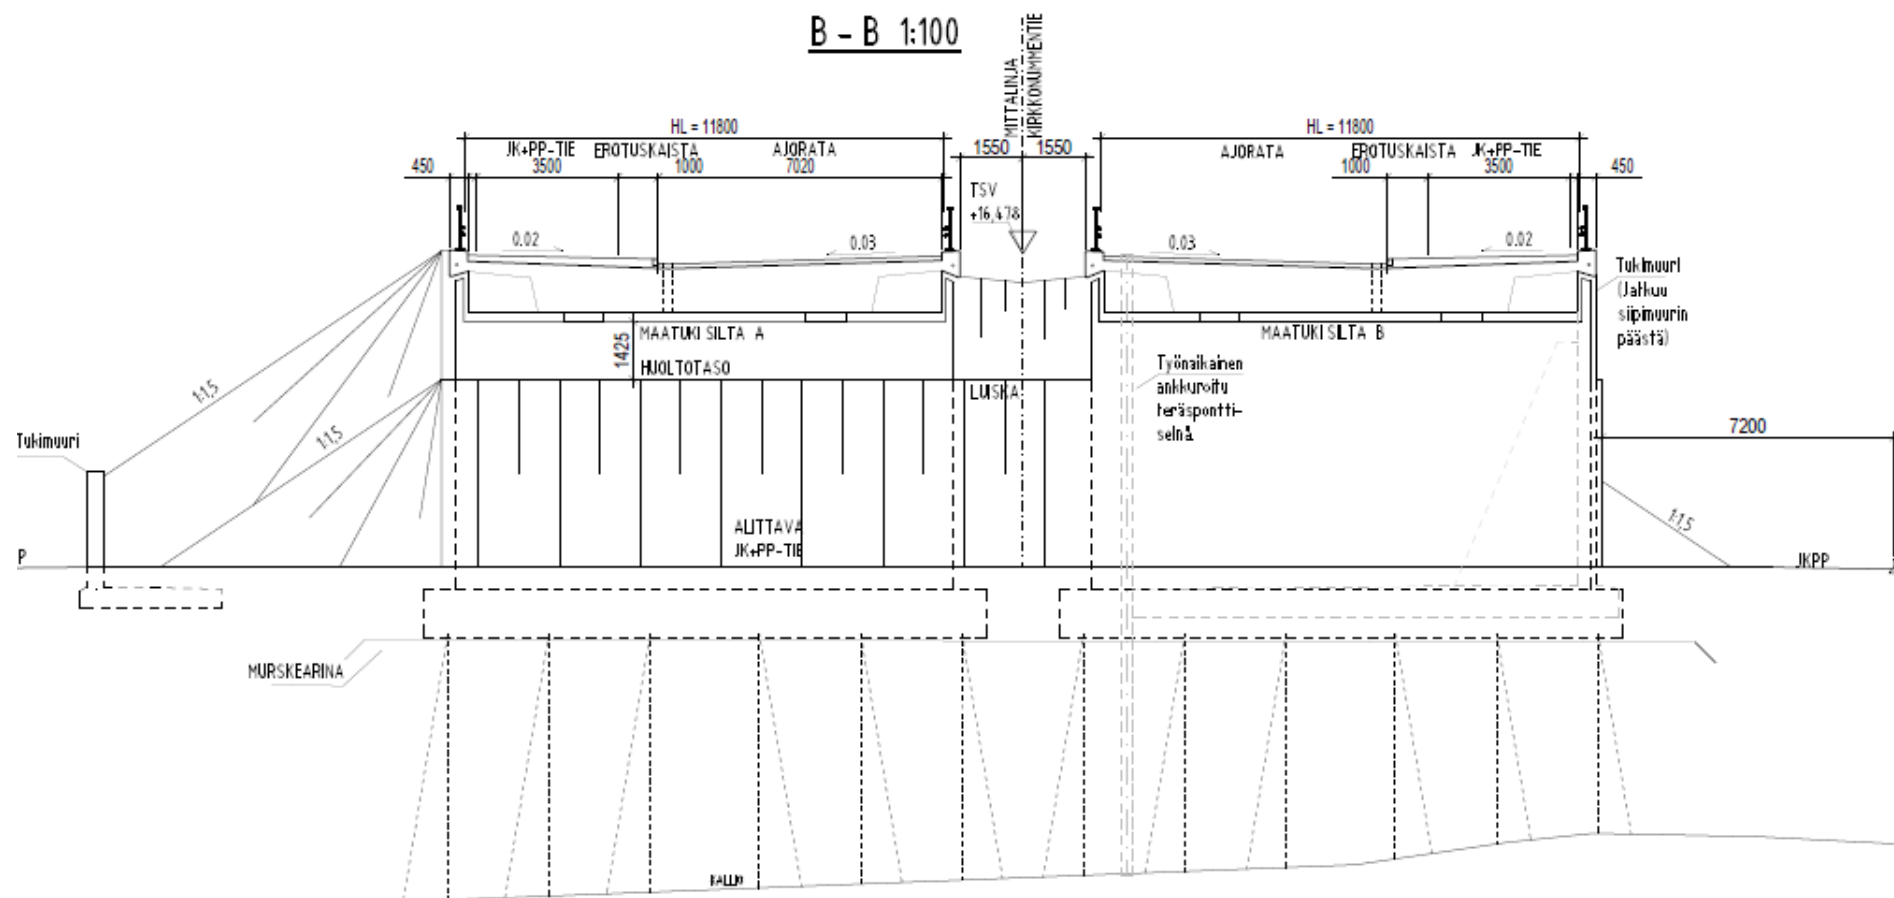



Väylävirasto
Trafikledsverket

Kysymyksiä?

Yhteystiedot

- Väylävirasto, projektipäällikkö, Erkki Mäkelä, etunimi.sukunimi@vayla.fi
- Kirkkonummen kunta, projektipäällikkö Hannu Ruhanen, etunimi.sukunimi@kirkkonummi.fi
- MP Infra Oy, rakennuttajakonsultti Mika Pyykölä mika.pyykola@mpinfra.fi
- Kreate Oy, Sami Rantala etunimi.sukunimi@kreate.fi
- katusuunnittelu@kirkkonummi.fi

- [Kirkkonummen kunnan verkkosivut](#)
- [Väyläviraston hankesivut](#)



Väylävirasto
Trafikledsverket