




M1 POIKKILEIKKAUS  
1:100

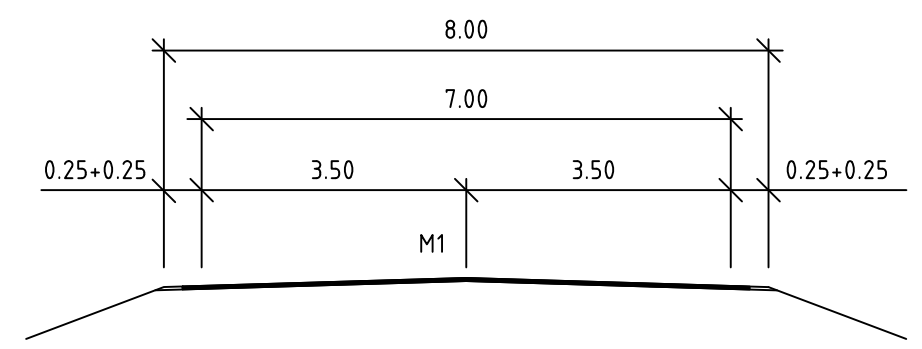


M1 POIKKILEIKKAUS; J1 REUNAKIVELLINEN  
1:100

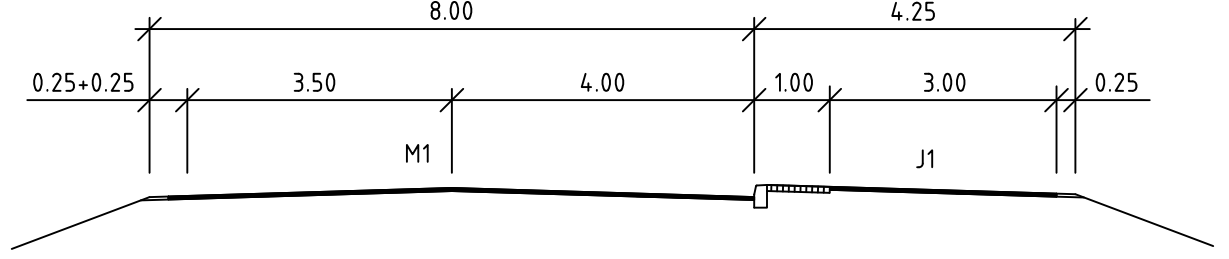


M1 POIKKILEIKKAUS; J2/J3 REUNAKIVELLINEN  
1:100

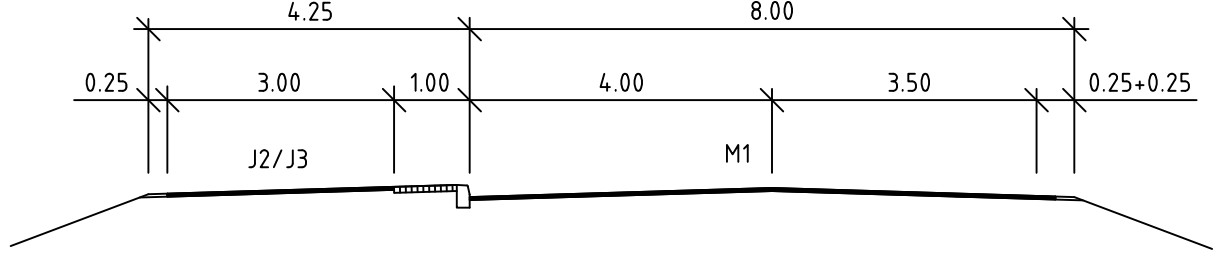


M1 POIKKILEIKKAUS; J1 ERILLINEN  
1:100

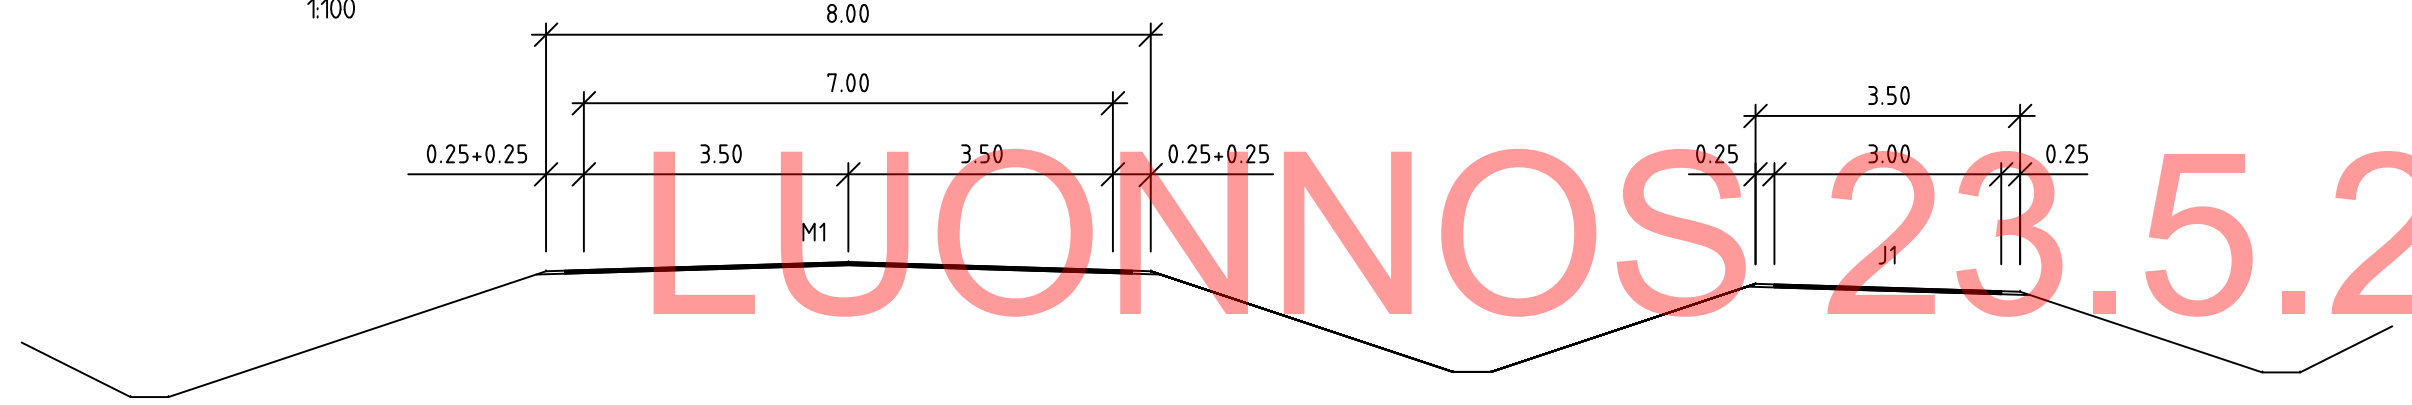

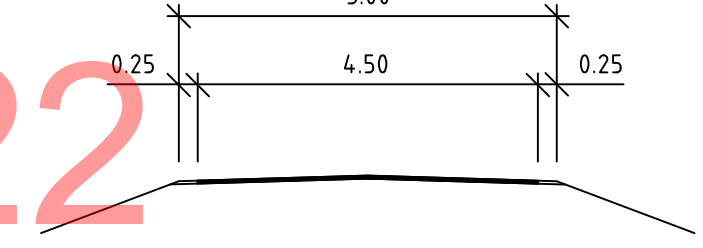

Y257 POIKKILEIKKAUS  
1:100

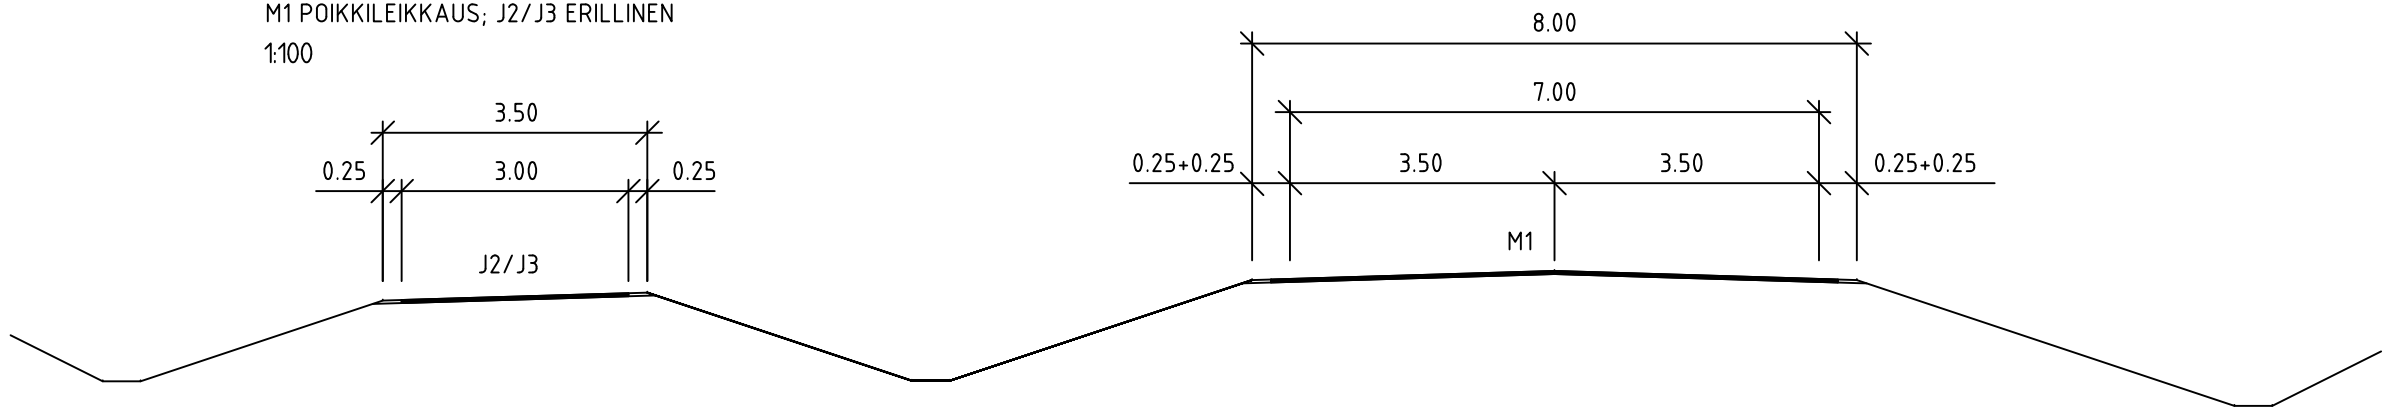

M1 POIKKILEIKKAUS; J2/J3 ERILLINEN  
1:100



LUONNOS 23.5.2022

Merkki	Muutos			Pvm	Suunn.	Tark.	Koordinaattijärjestelmä ETRS-GK23	Maantien 7233 parantaminen välillä Viemerö - Rannanjärvi, Lapua, Kauhava, TS		
 							Korkeusjärjestelmä N2000			
Pvm	Hanna Kauppila	Pvm	Mika Latvamäki	Pvm			Tierekisteritunnus 7233/1/0 - 2/7482	Liikennetekniset poikkileikkaukset	Mittakaava 1:100	Piir.nro 4T-1
x.x.2022		x.x.2022	Marjaana Latvamäki							