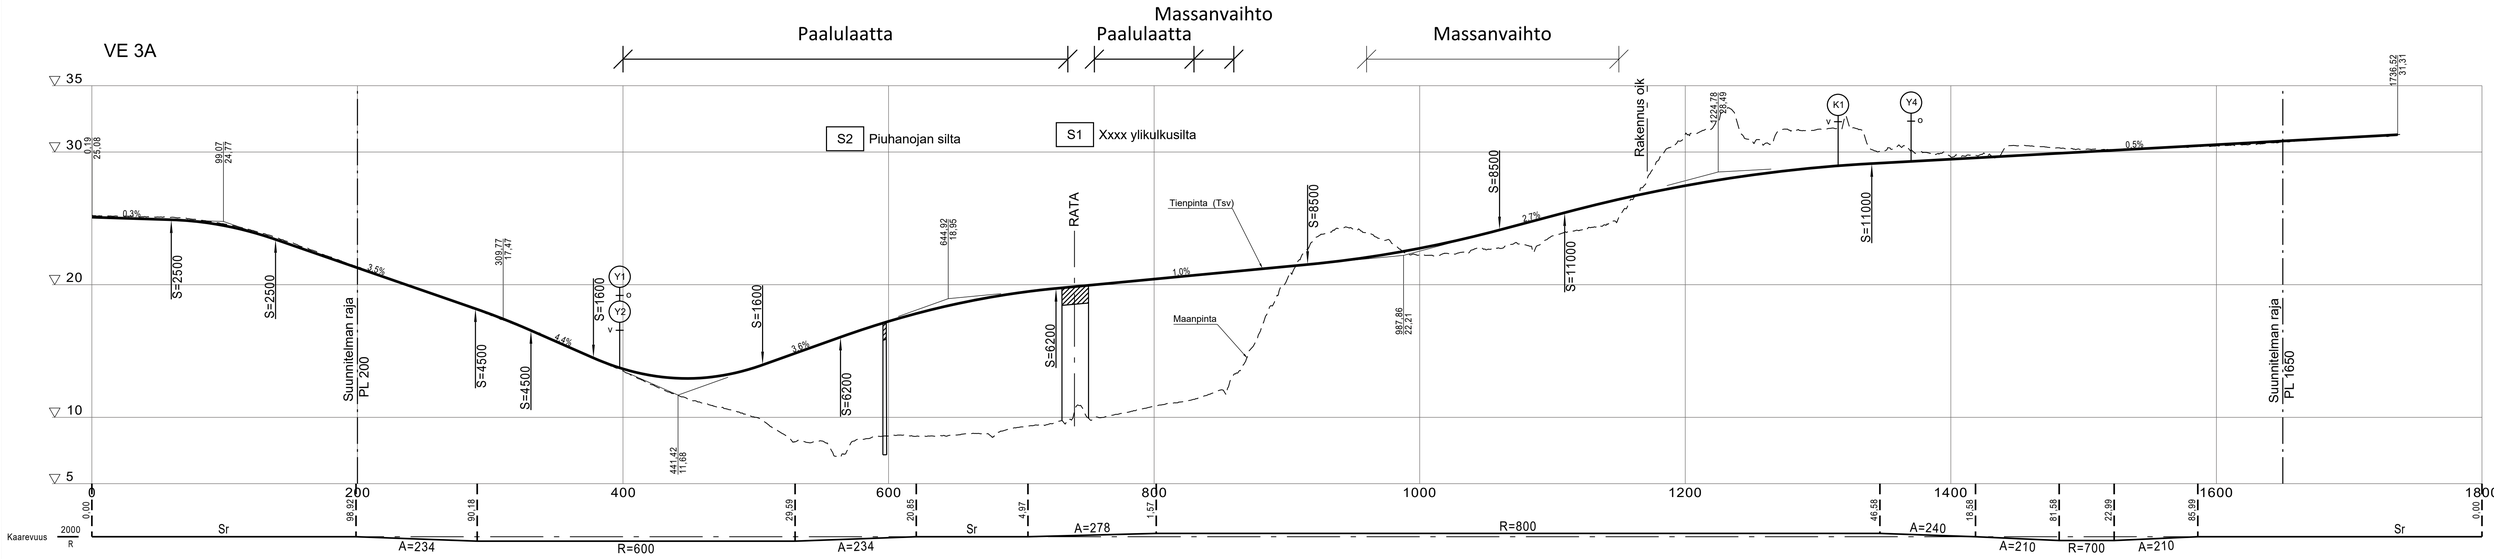

Merkki	Muutos	Pvm	Suunn.	Tark.	Koordinaattijärjestelmä ETRS-GK22	Mt 192 Kustavintien esiselvitys Turku - Uusikaupunki rataosalla km 211+818 Kustavintien tasoristeyksen kohdalla, Masku, Raisio	
Väylävirasto Trafikledsverket		RAMBØLL			Korkeusjärjestelmä N2000		
Pvm	Erkki Mäkelä	Pvm	Satu Rajava		Tierekisteritunnus 192/1/2930 - 4380	Pituusleikkaus VE 3A plv 200-1650	Mittakaava 1:2000/1:200 / Piir.nro 7
14.12.2022		14.12.2022	Jukka Niilo-Rämä				