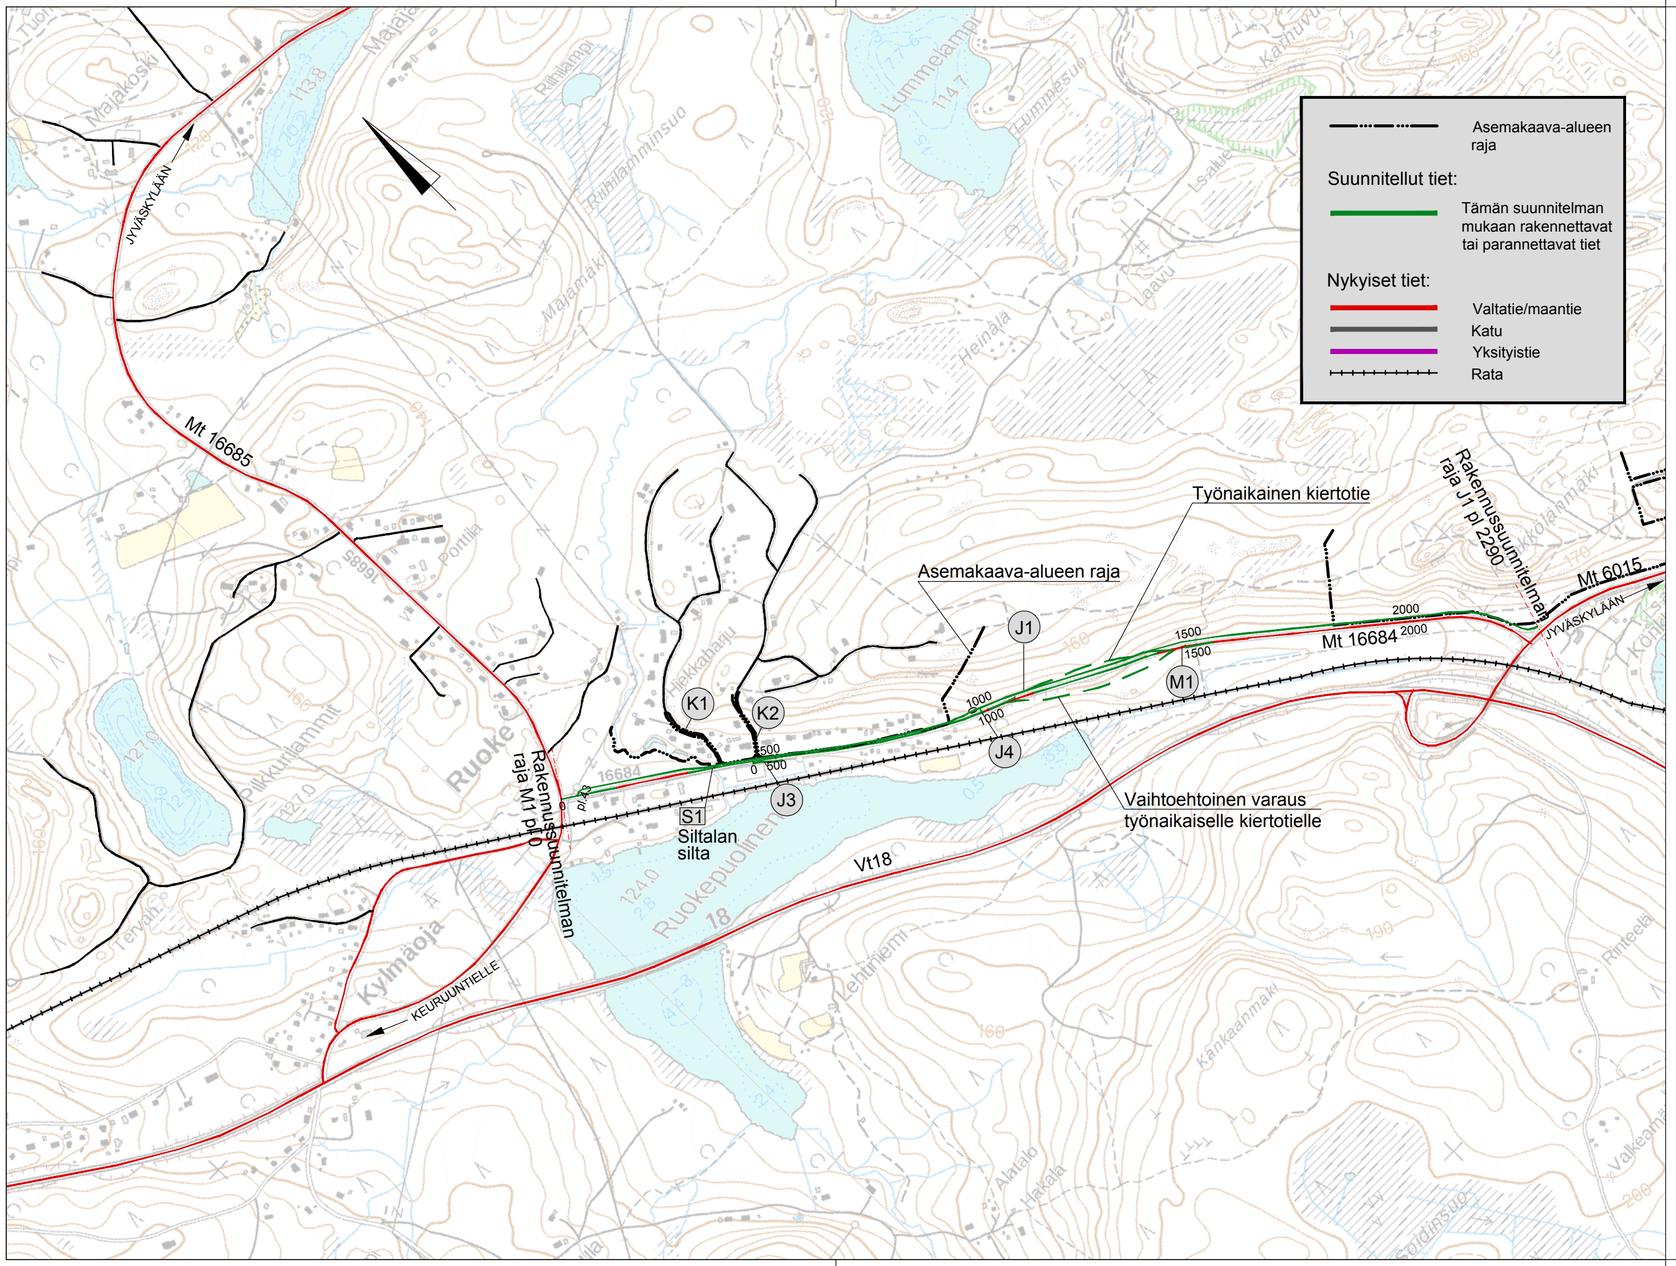

Merkki / Pvm	Muutos	Suunn.	Tark.

Hankkeen nimi

Mt 16684 (Vesangantie) jalankulku- ja pyöräliikenteen väylä, Jyväskylä
Rakennussuunnitelma

Piirustuksen sisältö

Yleiskartta

SITOWISE

Elinkeino-, liikenne- ja ympäristökeskus

Pvm	Proj. pääl. Lauri Koponen	Pvm	Proj. pääl.Janne Jaatinen
31.1.2022	Suun. Laura Liimatainen	31.1.2022	

Koordinaattijärjestelmä	ETRS-GK26	Mittakaava	1:5000
Korkeusjärjestelmä	N2000	Piir.nro	R2/2