ENSKILDA VÄGAR, vägar med AB-beläggning 8/7, 7/6 ja 6
YKSITYISTIET, AB-päällysteiset väylät 8/7, 7/6 ja 6
1:100 TVÄRSEKTION/POIKKILEIKKAUS

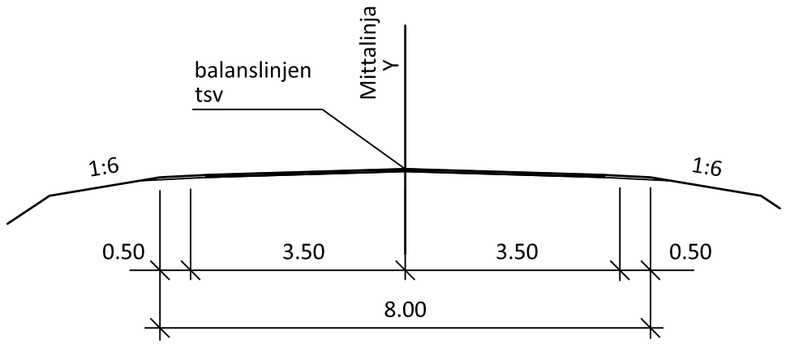

LUONNOS 9.6.2022

ENSKILDA VÄGAR, Grusvägar 5 - 6,5
YKSITYISTIET, Sorapintaiset 5 - 6,5
1:100 TVÄRSEKTION/POIKKILEIKKAUS

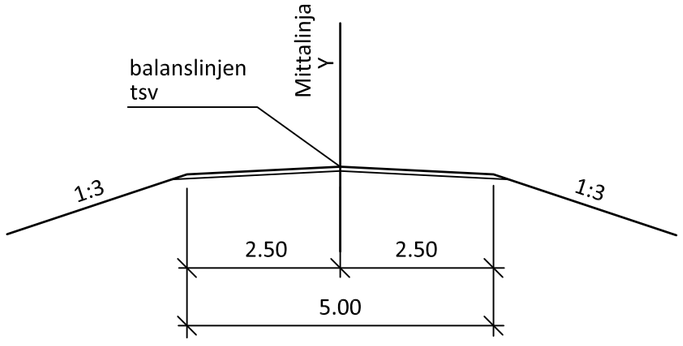

Märke/Merkki	Ändring/Muutos	Datum/Pvm	Planerat/Suunn.	Granskat/Tark.

Närings-, trafik- och miljöcentralen
Elinkeino-, liikenne- ja ympäristökeskus

INSINÖÖRITOIMISTO KOLMOSTIE OY

Datum/Pvm	Teppo Leppäaho	Datum/Pvm	Mika Latvamäki	Datum/Pvm	
xx.xx.xxxx		xx.xx.xxxx	Marjaana Latvamäki		

Koordinatsystem/Koordinaattijärjestelmä ETRS-GK23
Höjdsystem/Korkeusjärjestelmä N2000

Projektets namn/Hankkeen nimi
Förbättring av riksväg 8 mellan Edsevö - Lepplax, Perdersöre, VP
Vt 8 parantaminen välillä Edsevö- Lepplax, Pedersöre, TS

Vägregisterbeteckning/Tierekisteritunnus
8/325/170 - 325/5020

Ritningens innehål/Piirustuksen sisältö
Trafiktekniska tvärsektioner, Enskilda vägar
Liikennetekniset poikkileikkaukset, Yksityistiet

Skala/Mittakaava
1:100

Ritn.nr./Piir.nro
4T-2