V8 RIKSVÄG, AVSNITTET MED OMKÖRNINGSFILER/ V8 VALTATIE
1:100 TVÄRSEKTION/POIKKILEIKKAUS

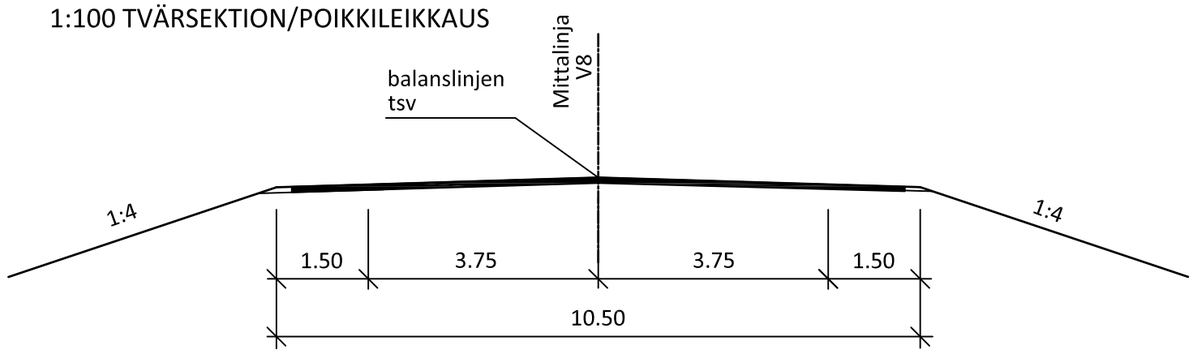

V8 RIKSVÄG, AVSNITTET MED OMKÖRNINGSFILER/ V8 VALTATIE, OHITUSKAISTAOSUUS
1:100 TVÄRSEKTION/POIKKILEIKKAUS

LUONNOS 9.6.2022

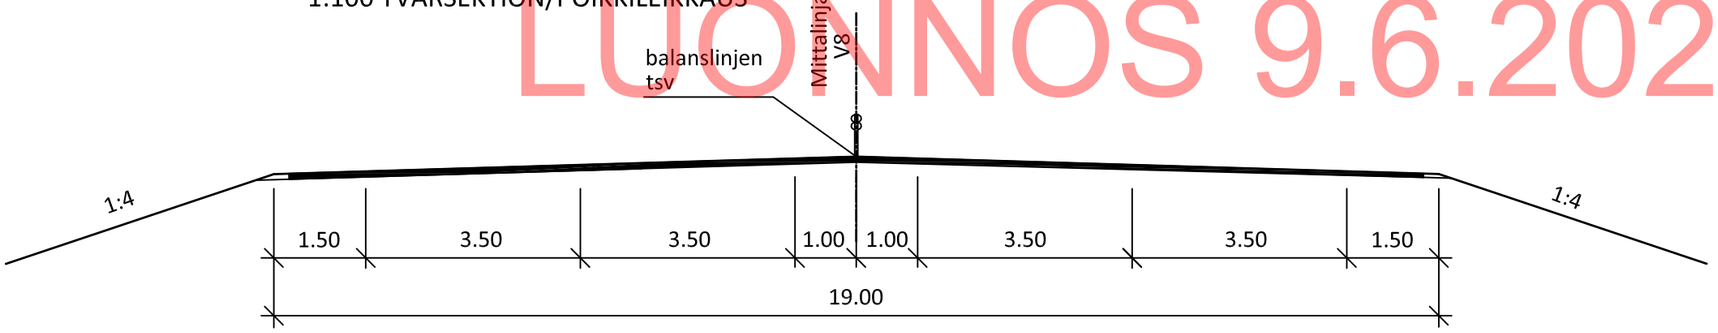

Märke/Merkki	Ändring/Muutos	Datum/Pvm	Planerat/Suunn.	Granskat/Tark.	Koordinatsystem/ Koordinaattijärjestelmä ETRS-GK23	Projektets namn/Hankkeen nimi
Näringsl-, trafik- och miljöcentralen Elinkeino-, liikenne- ja ympäristökeskus	INSINÖÖRITOIMISTO KOLMOSTIE OY				Höjdsystem/ Korkeusjärjestelmä N2000	Förbättring av riksväg 8 mellan Edsevö - Lepplax, Perdersöre, VP Vt 8 parantaminen välillä Edsevö- Lepplax, Pedersöre, TS
Datum/Pvm xx.xx.xxxx	Teppo Leppäaho	Datum/Pvm xx.xx.xxxx	Mika Latvamäki Marjaana Latvamäki	Datum/Pvm	Vägregisterbeteckning/Tierekisteritunnus 8/325/170 - 325/5020	Ritningens innehål/Piirustuksen sisältö V8 Trafiktekniska tvärsektioner V8 Liikennetekniset poikkileikkaukset
						Skala/Mittakaava 1:100
						Ritn.nr./Piir.nro 4T-1