K1/Y1 plv 0-110 Sandbackavägen Sandbackantie, K11J
1:100 TVÄRSEKTION/POIKKILEIKKAUS

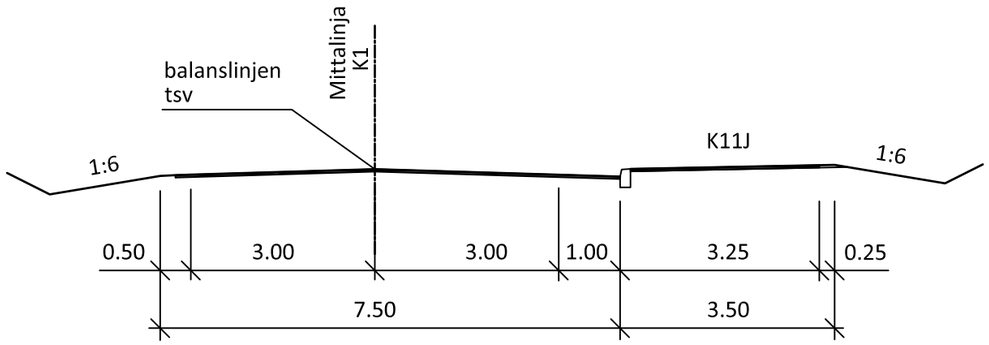

K11 Bredarholmsvägen Bredarholmintie, K111J
1:100 TVÄRSEKTION/POIKKILEIKKAUS

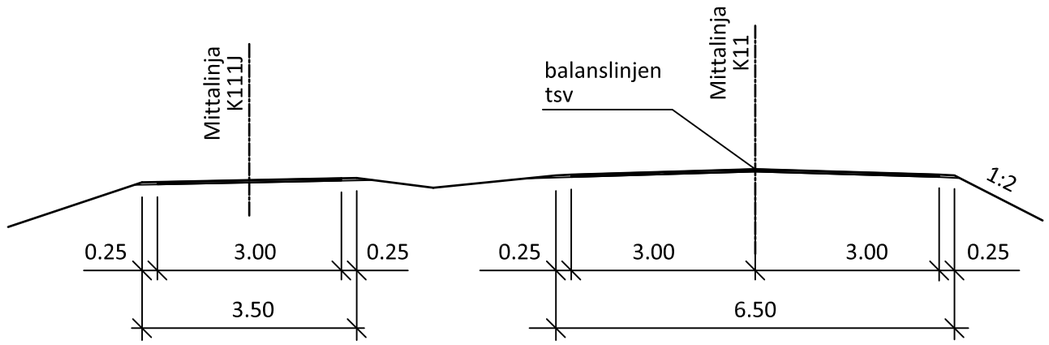

K2, K25J
1:100 TVÄRSEKTION/POIKKILEIKKAUS

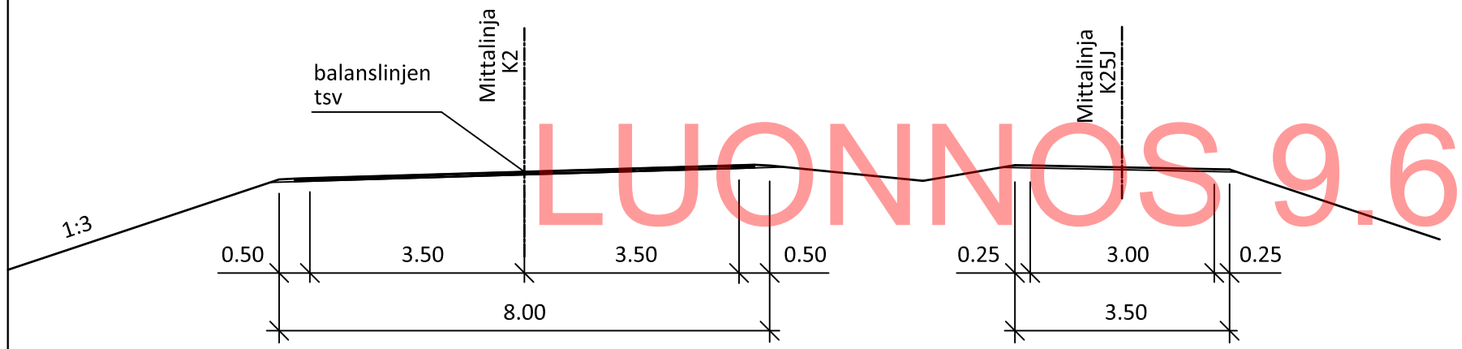

K21J, K26J
1:100 TVÄRSEKTION/POIKKILEIKKAUS

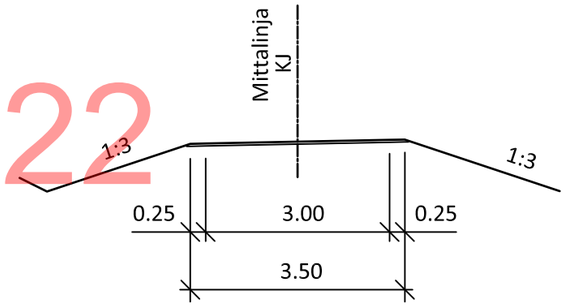

K3, K31J
1:100 TVÄRSEKTION/POIKKILEIKKAUS

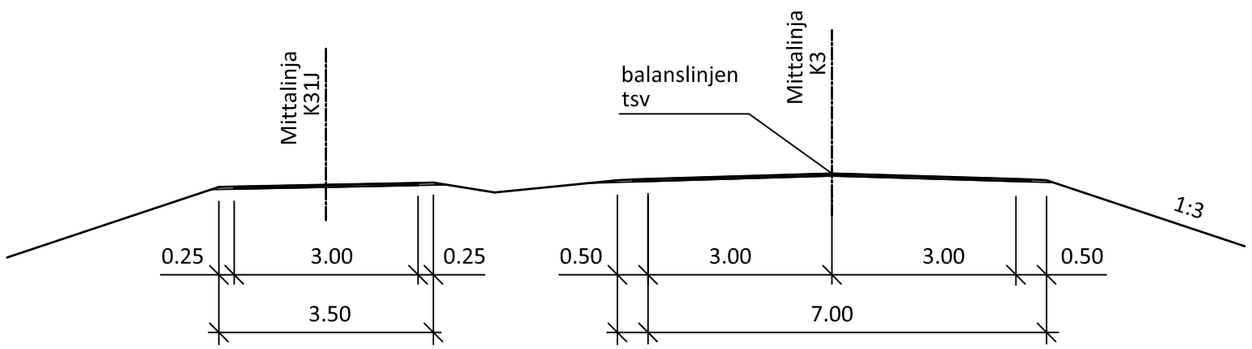

T12
1:100 TVÄRSEKTION/POIKKILEIKKAUS

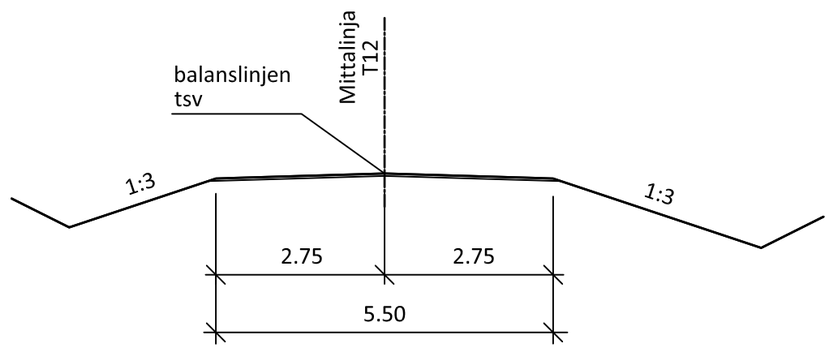

LUONNOS 9.6.2022

Märke/Merkki	Ändring/Muutos	Datum/Pvm	Planerat/Suunn.	Granskat/Tark.

Närings-, trafik- och miljöcentralen
Elinkeino-, liikenne- ja ympäristökeskus

INSINÖÖRITOIMISTO KOLMOSTIE OY

Datum/Pvm		Datum/Pvm		Datum/Pvm	
xx.xx.xxxx	Teppo Leppäaho	xx.xx.xxxx	Mika Latvamäki Marjaana Latvamäki		

Koordinatsystem/ Koordinaattijärjestelmä	ETRS-GK23
Höjdsystem/ Korkeusjärjestelmä	N2000
Vägregisterbeteckning/Tierekisteritunnus	8/325/170 - 325/5020

Projektets namn/Hankkeen nimi
Förbättring av riksväg 8 mellan Edsevö - Lepplax, Perdersöre, VP
Vt 8 parantaminen välillä Edsevö- Lepplax, Pedersöre, TS

Ritningens innehåll/Piirustuksen sisältö	Skala/Mittakaava	Ritn.nr./Piir.nro
Trafiktekniska tvärsektioner Gator Liikennetekniset poikkileikkaukset Kadut	1:100	6T-1