


Luonnos 19.12.2022

Muut.	Selitys	Pvm	Tehnyt	Pvm	Hyv.
		Hanke tai rataosa <b>OULUN HENKILÖRATAPIHA</b>			
		Suunnitteluvaihe <b>RATASUUNNITELMA</b>			
		Piirustuksen sisältö <b>Tyypipoikkileikkaus</b>			
Piirt.	PIIRT_PVM	S. Vertanen	Mittakaava 1:100		
Suunn.	SUUNN_PVM	SUUNN_NIMI	Koordinaatti- ja korkeusjärj. ETRS-GK26 / N2000		
Tark.	TARK_PVM	TARK_NIMI	Rataosan nro 1906		
Hyv.	HYV_PVM	HYV_NIMI	Paikka	Laji	Número
Til. hyv.	HYV_VV_PVM	HYV_VV_NIMI	PAIK	LAJI	NRO
			X	1	XX


# UUSI S1 OULUN ASEMAN ALIKÄYTÄVÄ

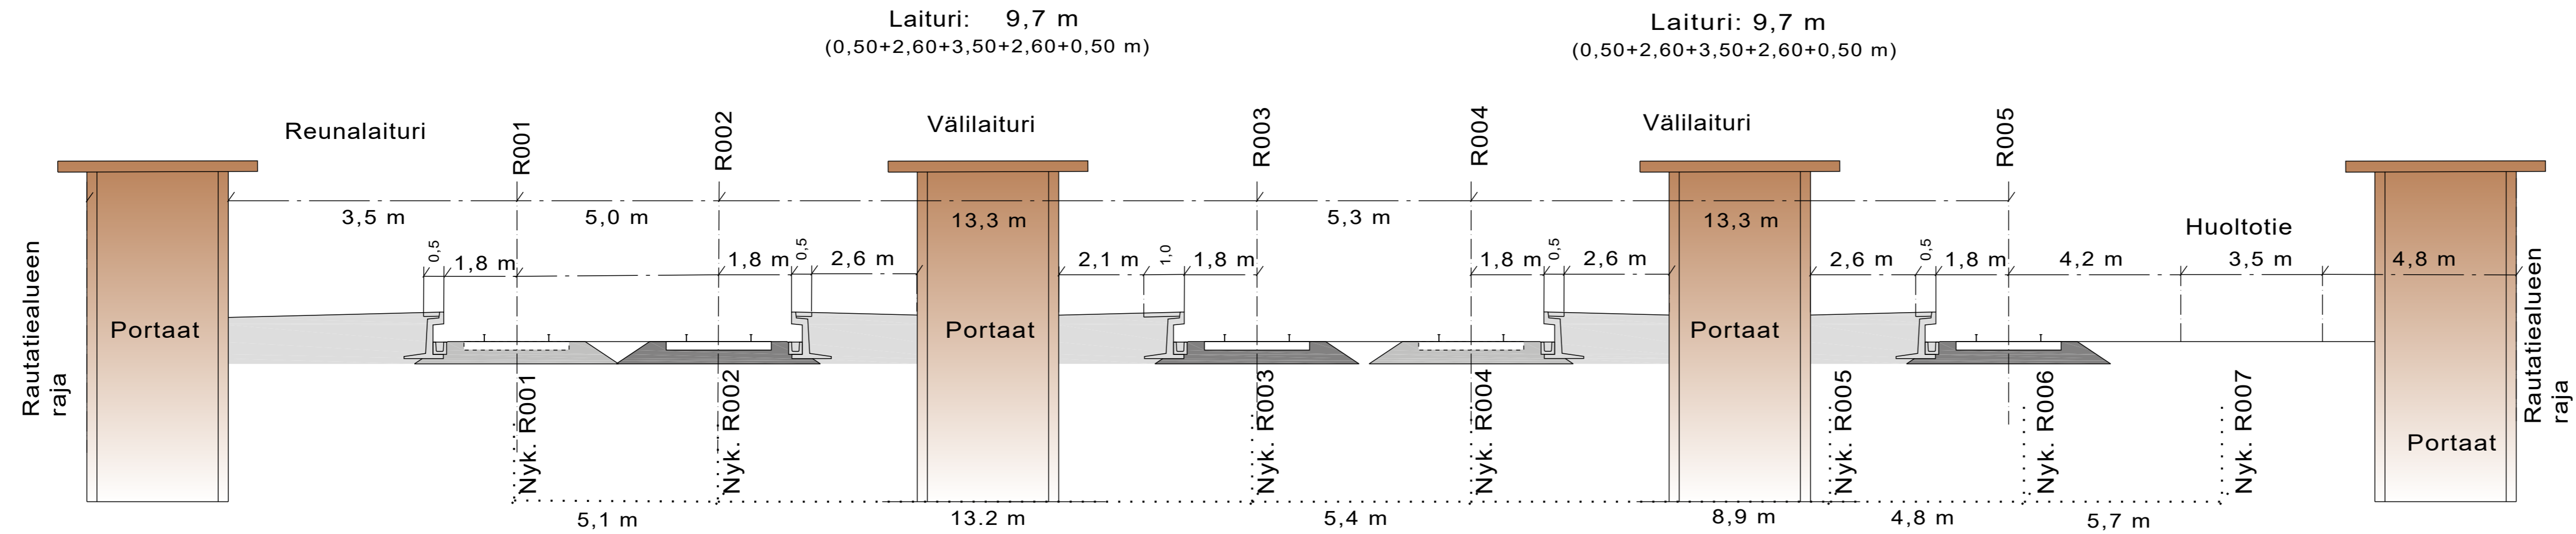

Luonnos 19.12.2022

Muut.	Selitys	Pvm	Tehnyt	Pvm	Hyv.
		Hanke tai rataosa <b>OULUN HENKILÖRATAPIHA</b>			
		Suunnitteluvaihe <b>RATASUUNNITELMA</b>			
Piirustuksen sisältö <b>Tyypipioikkileikkaus</b>		Mittakaava 1:100			
Piirt.	PIIRT_PVM	S.Vertanen	Koordinaatti- ja korkeusjärj. ETRS-GK26 / N2000		
Suunn.	SUUNN_PVM	SUUNN_NIMI	Rataosan nro 1906		
Tark.	TARK_PVM	TARK_NIMI	Paikka	Laji	Numero
Hyv.	HYV_PVM	HYV_NIMI	Muut.	Lehti	Lehtiä
Til. hyv.	HYV_VV_PVM	HYV_VV_NIMI	PAIK	LAJI	NRO
			X	1	XX

# UUSI S2 OULUN ASEMAN HENKILÖTUNNELI

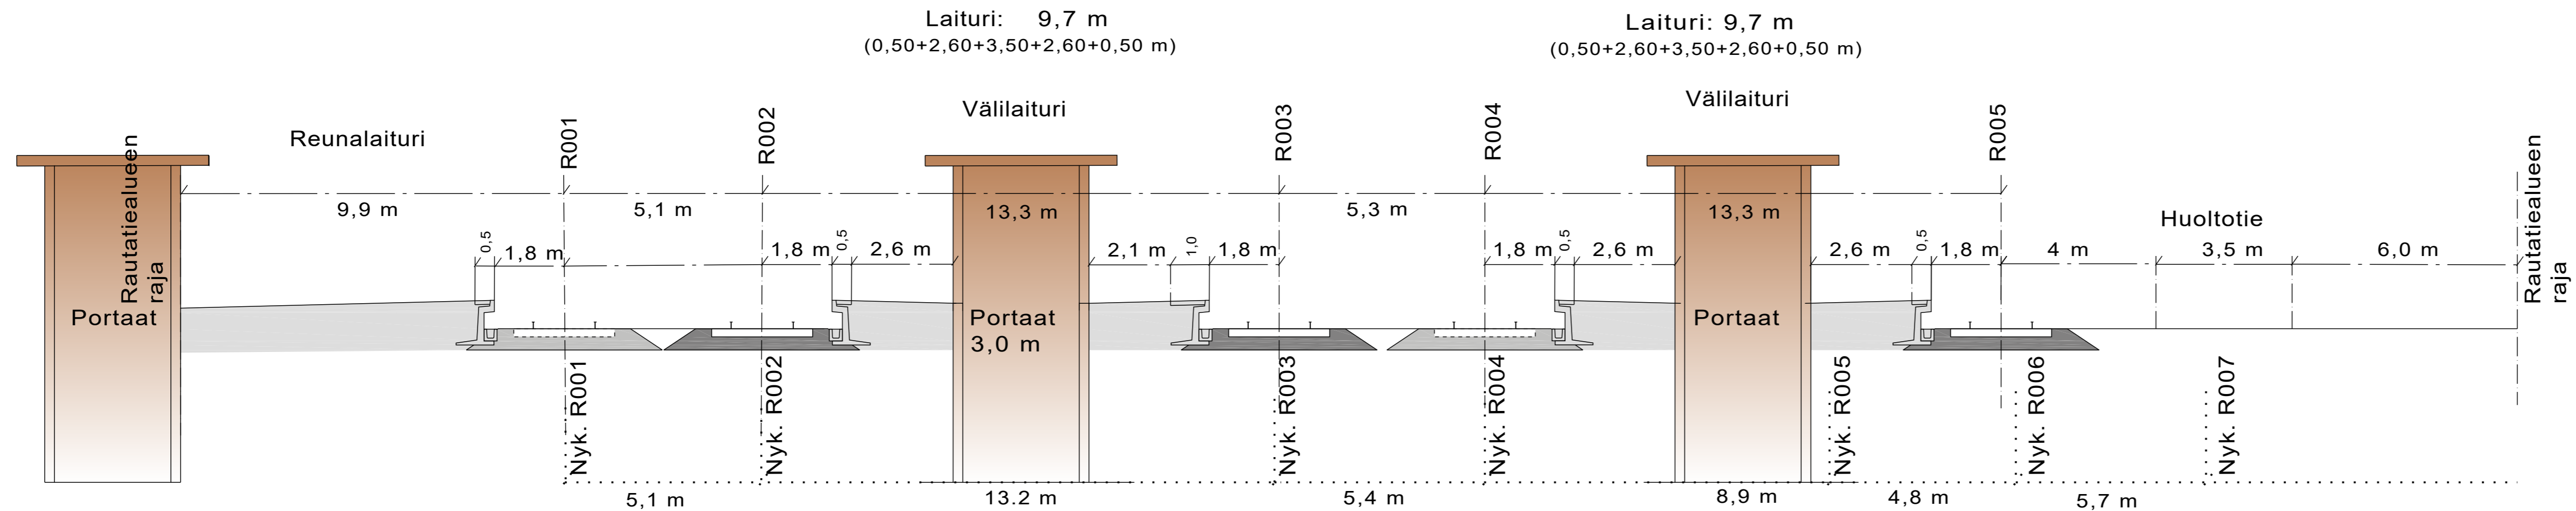

Luonnos 19.12.2022

Muut.	Selitys	Pvm	Tehnyt	Pvm	Hyv.
		Hanke tai rataosa <b>OULUN HENKILÖRATAPIHA</b>			
		Suunnitteluvaihe <b>RATASUUNNITELMA</b>			
Piirustuksen sisältö <b>Tyypipioikkileikkaus</b>		Mittakaava 1:100			
Piirt.	PIIRT_PVM	S.Vertanen	Koordinaatti- ja korkeusjärj.		
Suunn.	SUUNN_PVM	SUUNN_NIMI	Rataosan nro		
Tark.	TARK_PVM	TARK_NIMI	1906		
Hyv.	HYV_PVM	HYV_NIMI	Paikka	Laji	Numero
Til. hyv.	HYV_VV_PVM	HYV_VV_NIMI	PAIK	LAJI	NRO
			X	1	XX