


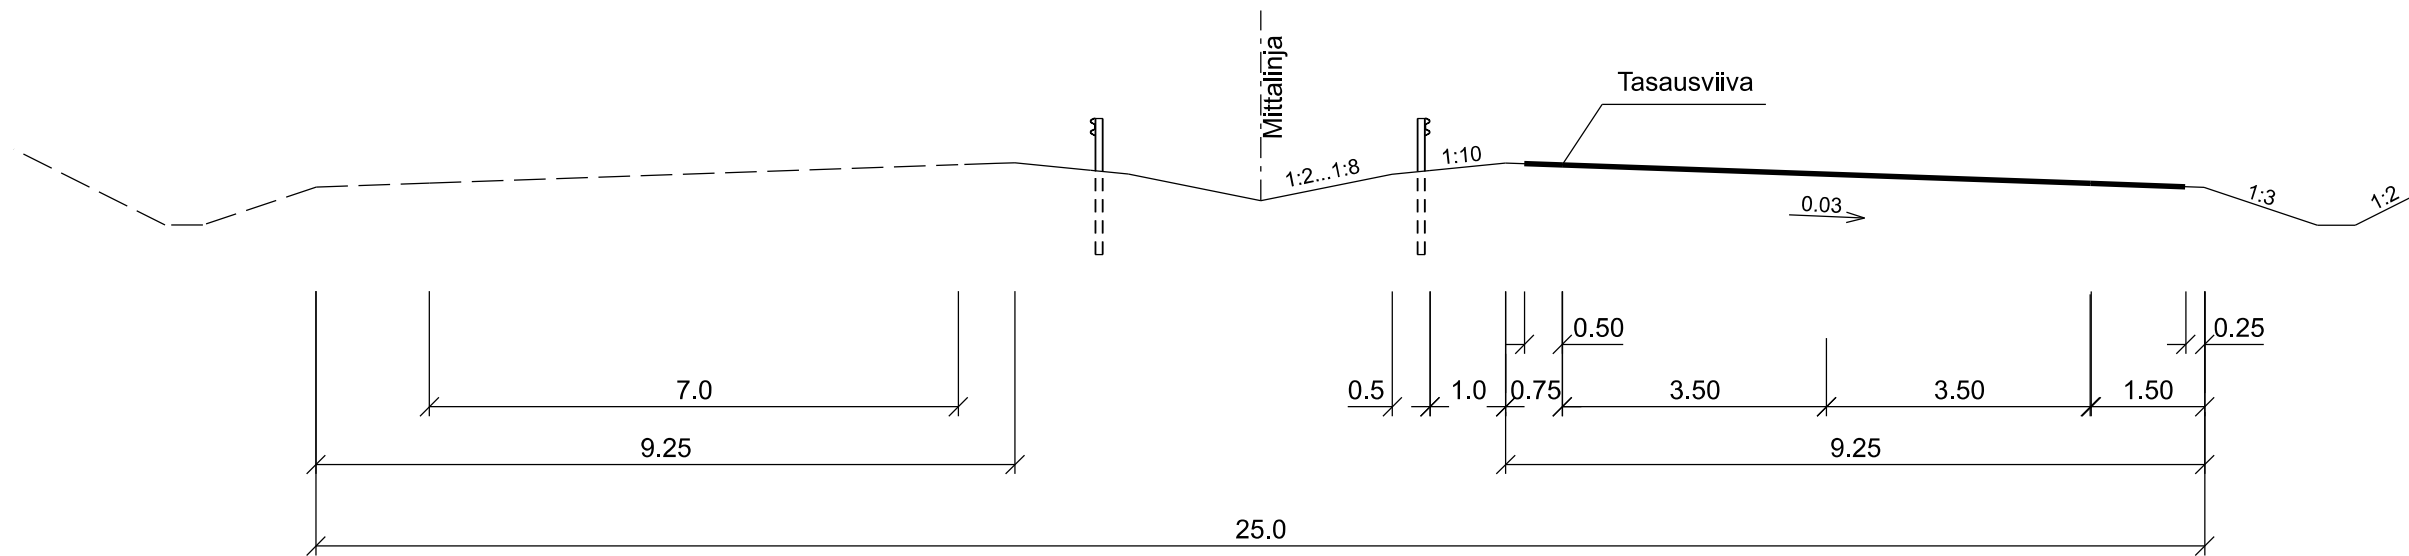


Vt19 plv. 4720-5164
 Kt67 plv. 1000-2180
 2 x (9.25/7.0) + KA

Nykyinen ajorata



YLEISÖTILAISUUS 15.9.2022

| Merkki | Muutos | Pvm | Suunn. | Tark. | | | | | |
|---------------------------------------------------------------------------------------|-------------------------|---------------------------------------------------------------------------------------|-------------------------|---------------------------------------------------------------------------------------|---------------------------------------|------------------------------------------------------------------------|--|--------------------------------------------------------------------------------|--|
|  | |  | |  | | Koordinaattijärjestelmä ETRS GK23 Korkeusjärjestelmä N2000 | | Kt 67 ja vt 19 parantaminen välillä Kivisaari-Atria. Seinäjoki, tiesuunnitelma | |
| Pvm x.x.2023 | Proj.pääll. T. Leppäaho | Pvm x.x.2023 | Proj.pääll. K. Kaistila | Pvm x.x.2023 | Proj.pääll. J. Berg Suun. S. Saros | Tietokisteritunnus 19/9/1545 - 19/9/3770 67/26/1000 - 67/26/2585 | | Tyypipoikkileikkaukset - Päätie Mittakaava 1:100 Piir.nro 4T-1 | |