



## Erillinen kevyen liikenteen väylä, penger

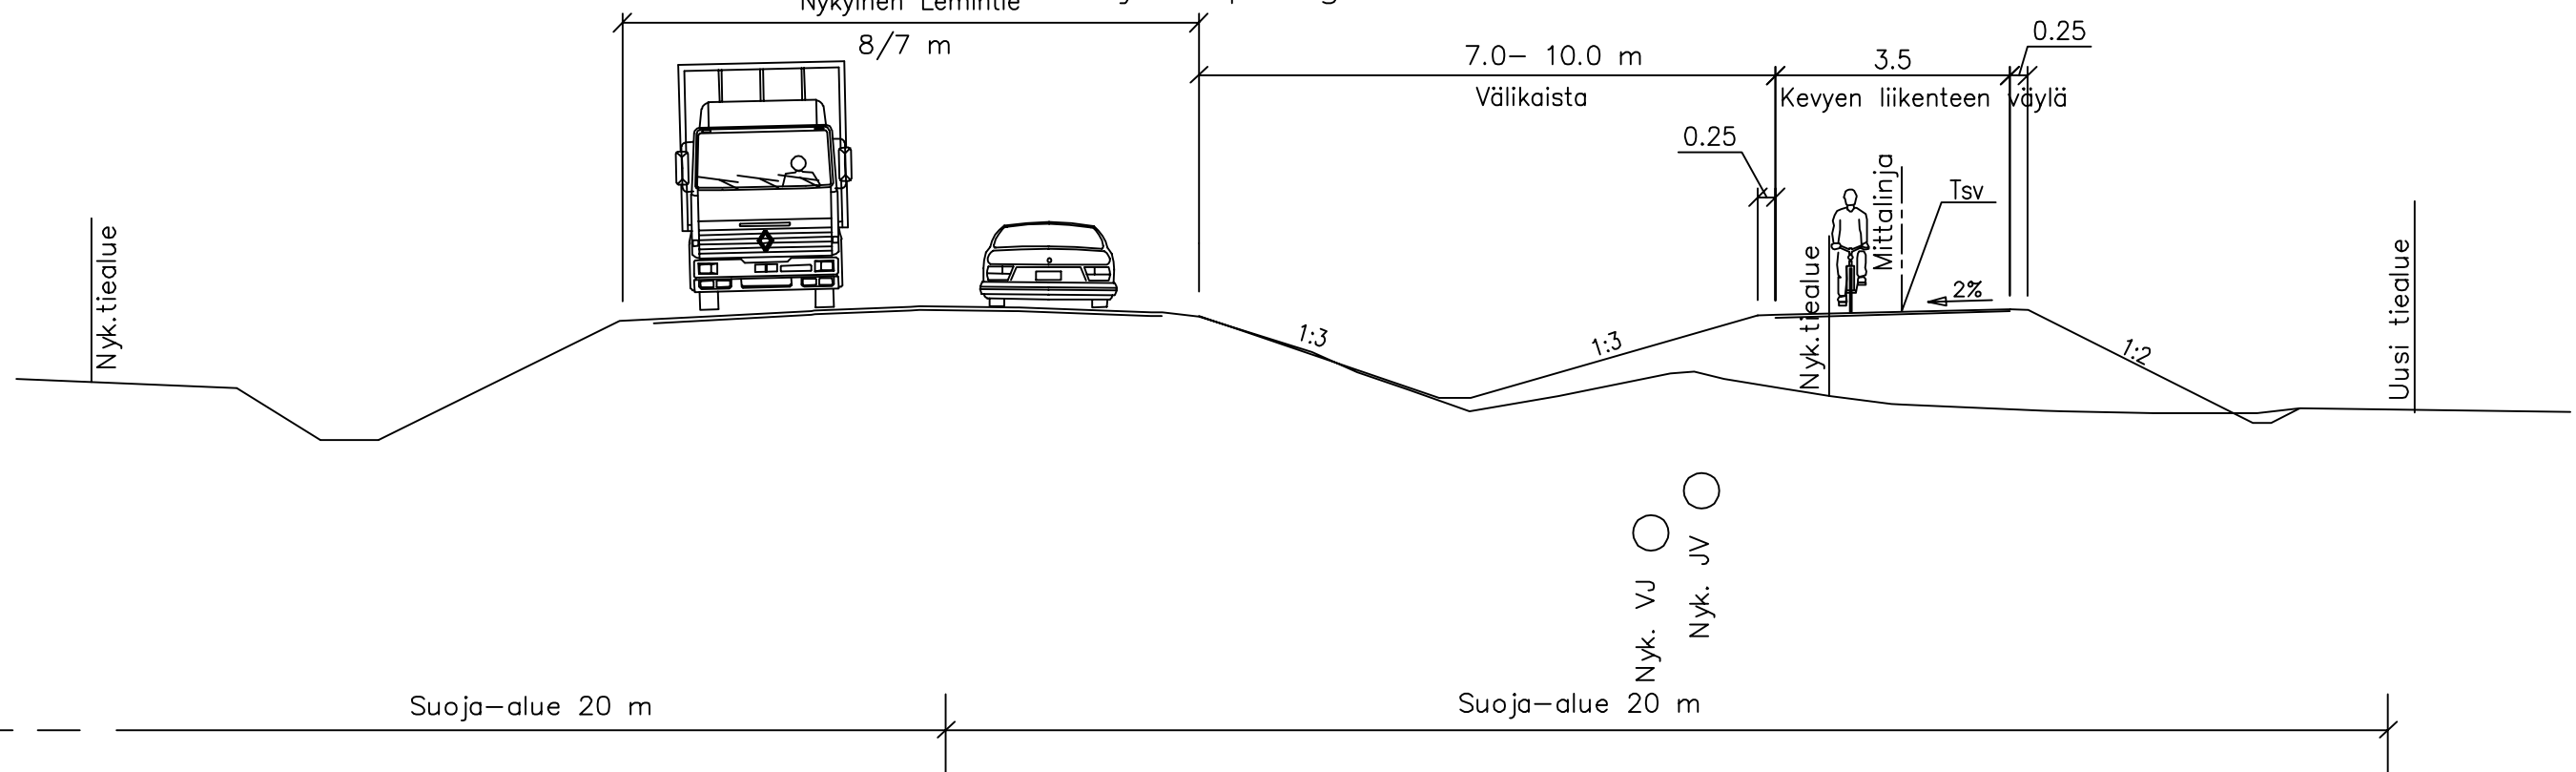

## Erillinen kevyen liikenteen väylä, leikkaus

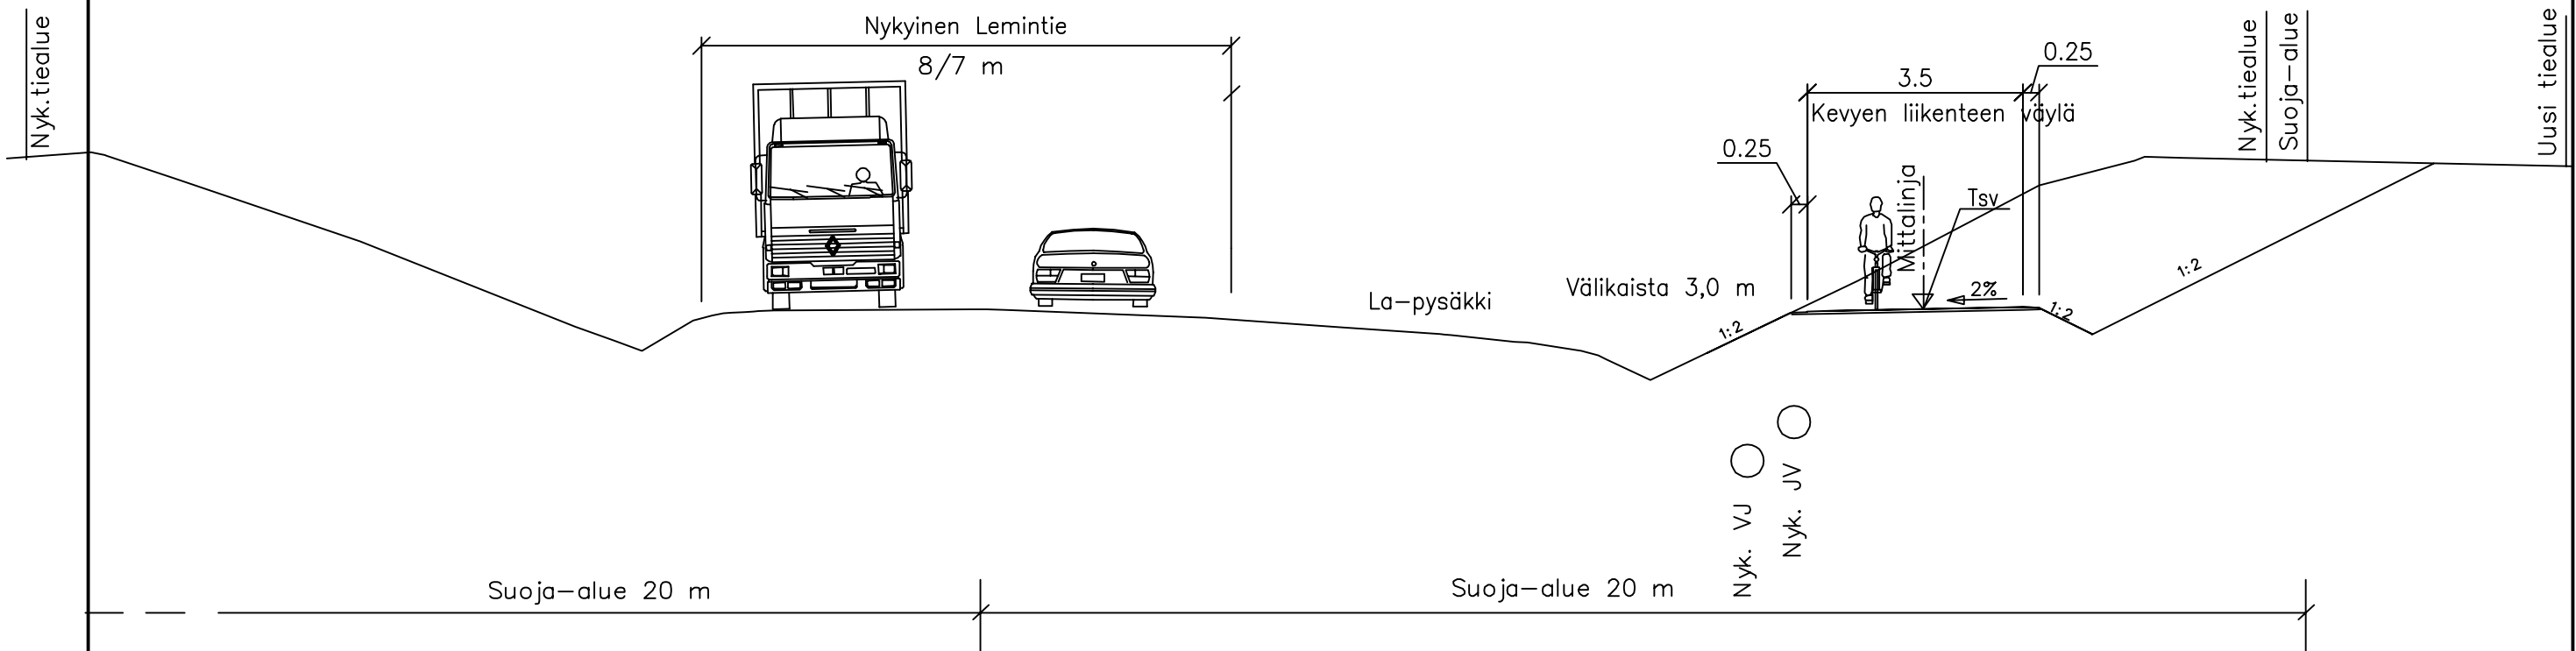

|                |                |     |        |                |                                     |   |                 |  |  |
|----------------|----------------|-----|--------|----------------|-------------------------------------|---|-----------------|--|--|
| Merkki         | Muutos         | Pvm | Suunn. | Tark.          | Koordinaattijärjestelmä ETRS GK28   | Mt 380 Lemintien jalankulku- ja pyöräilyväylä välillä Juuresaho - litiä, Lemi ja Lappeenranta. Tiesuunnitelma |                 |  |  |
|                |                |     |        |                | Korkeusjärjestelmä N2000            | Liikennetekniset poikkileikkaukset J1   |                 |  |  |
|                |                |     |        |                | Tierekisteritunnus 1324 01 0 - 4172 | Mittakaava 1:100  | Piir.nro T215-1 |  |  |
| Pvm 31.10.2023 | Hannu Moilanen | Pvm | Pvm    | Pvm 31.10.2023 | Pauli Pietiläinen                   |   |                 |  |  |
|                |                |     |        |                | Simo Saros                          |   |                 |  |  |