


- Värien selitykset**
- Suunnitellut tiet**
- Tämän suunnitelman mukaan rakennettavat tai parannettavat tiet
- Nykyiset tiet**
- Maantie
 - Yksityinen tie
 - Kaavatie

©Maanmittauslaitos

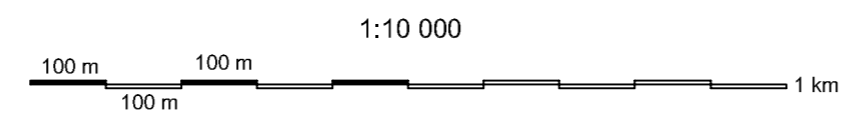

Merkki	Muutos	Pvm.	Suunn.	Tark.

DESTIA

Koordinaattijärjestelmä: GK26	Valtatien 4 ohituskaistojen parantaminen, Äänekoski, Tiesuunnitelman muutossuunnitelma välillä Konginkangas-Kalaniemi, Äänekoski
Korkeusjärjestelmä: N2000	
Tierekisteritunnus 4/312/2515 - 4/313/372	Mittakaava 1:10000
	Piir.nro 2T-1