


- Värien selitykset**
- Suunnitellut tiet**
- Tämän suunnitelman mukaan rakennettavat tai parannettavat tiet
- Nykyiset tiet**
- Maantie
  - Yksityinen tie

**MASONMÄEN ERITASOLIITTYMÄ**  
**MASONMÄEN RISTEYSSILTA**  
**MASONMÄEN TIENPITOAINEN OTTOALUE / YLIJÄÄMÄMAIDEN SIOITUSALUE**

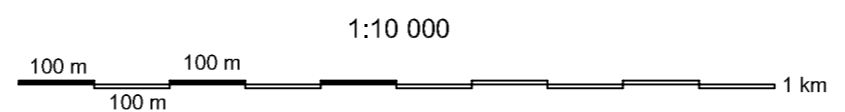

Merkki	Muutos	Pvm.	Suunn.	Tark.
Pvm.		Pvm.		Pvm.
30.11.2021	Solli Katko	30.11.2021	Esa Suuronen Pekka Karhinen	

**DESTIA**

Koordinaattijärjestelmä: GK26	Valtatie 4 ohituskaistojen parantaminen, Äänekoski,	
Korkeusjärjestelmä: N2000	<b>Tiesuunnitelman muutossuunnitelma väliillä Konginkangas-Kalaniemi, Äänekoski</b>	
Tierekisteritunnus 4/313/2536 - 4/314/16	<b>Masonmäki - Kalaniemi E,</b>	Mittakaava 1:10000
	Yleiskartta vt 4 plv 27450-32340	Piiri no 2T-2