


M1 korkea pengeri ja silta
plv340-760

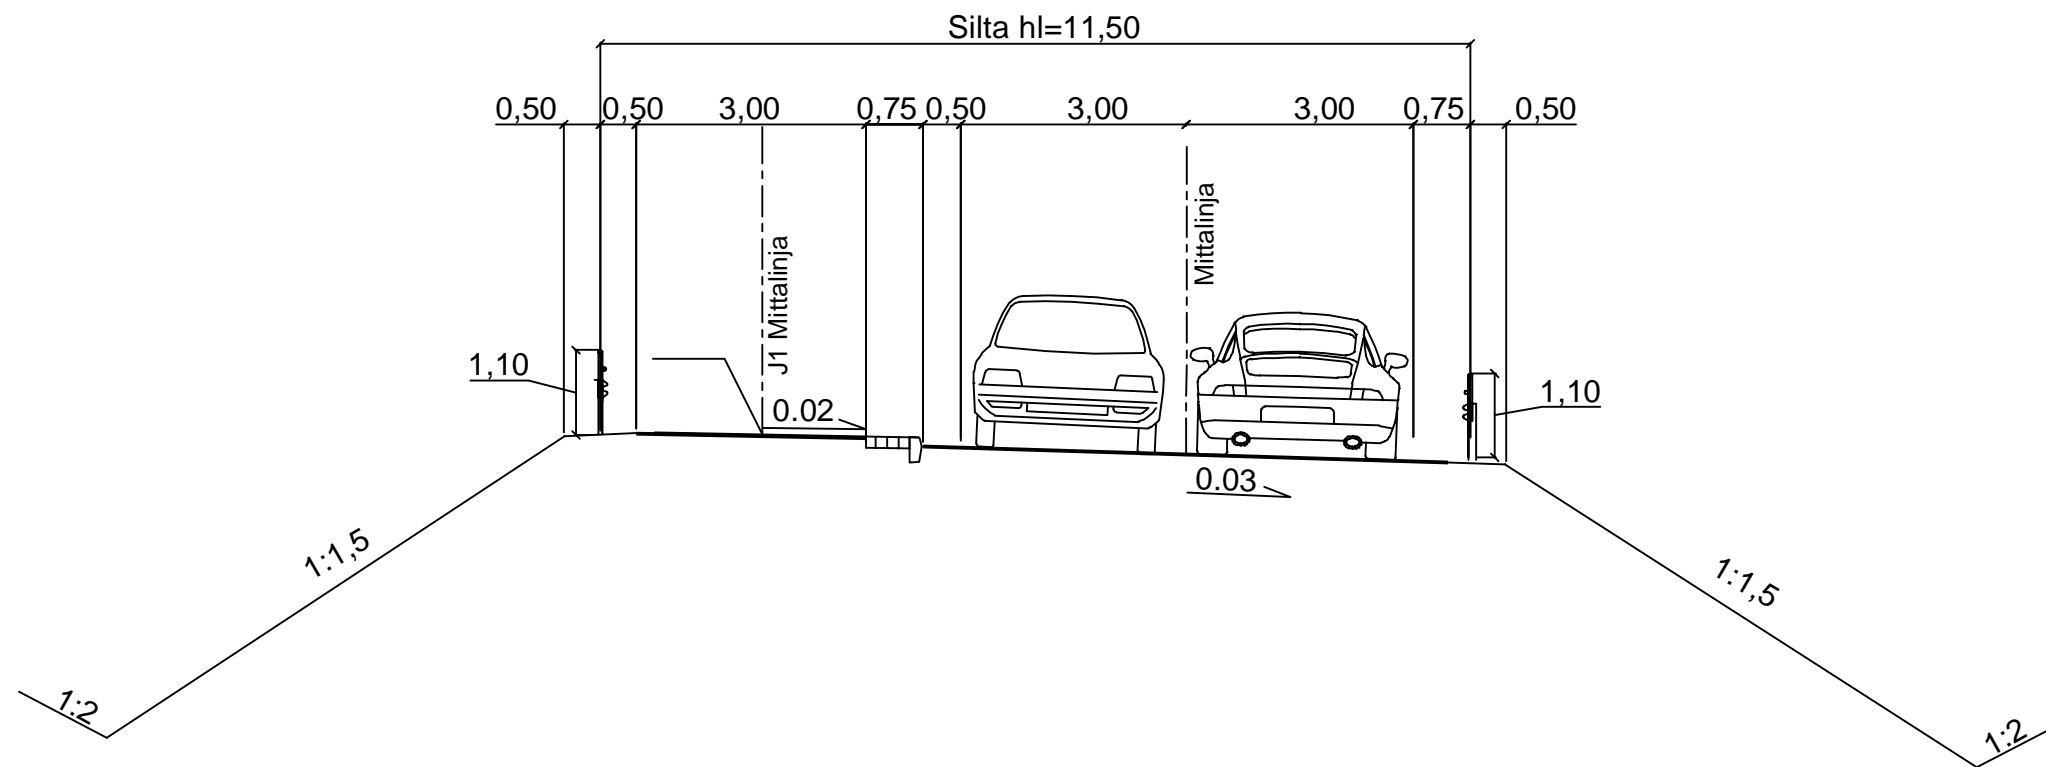

Merkki/Bet.	Muutos/Ändring	Pvm./Dat.	Suunn./Plan	Tark./Gransk.	Koordinaattijärjestelmä ETRS-GK28 Kordinatsystem Korkeusjärjestelmä N2000 Höjdsystem	Maantien 14784 parantaminen Kutilantaipaleen kohdalla, Taipalsaari, Tiesuunnitelma				
 Elinkeino-, liikenne- ja ympäristökeskus	 Taipalsaaren kunta	 Lappeenrannan kaupunki	 AFRY		Tierekisteritunnus	Liikennetekninen poikkileikkaus			Mittakaava/Skala 1:100	Piir.nro/Ritn.nr. T215-2
Pvm./Dat. 17.2.2023	Ville Kukkola	Pvm./Dat. 17.2.2023	Samuli Kakko	Pvm./Dat. 17.2.2023	Sanni Simonen	Pvm./Dat. 17.2.2023	Petteri Hulkko			
							Riina Väyrynen			