
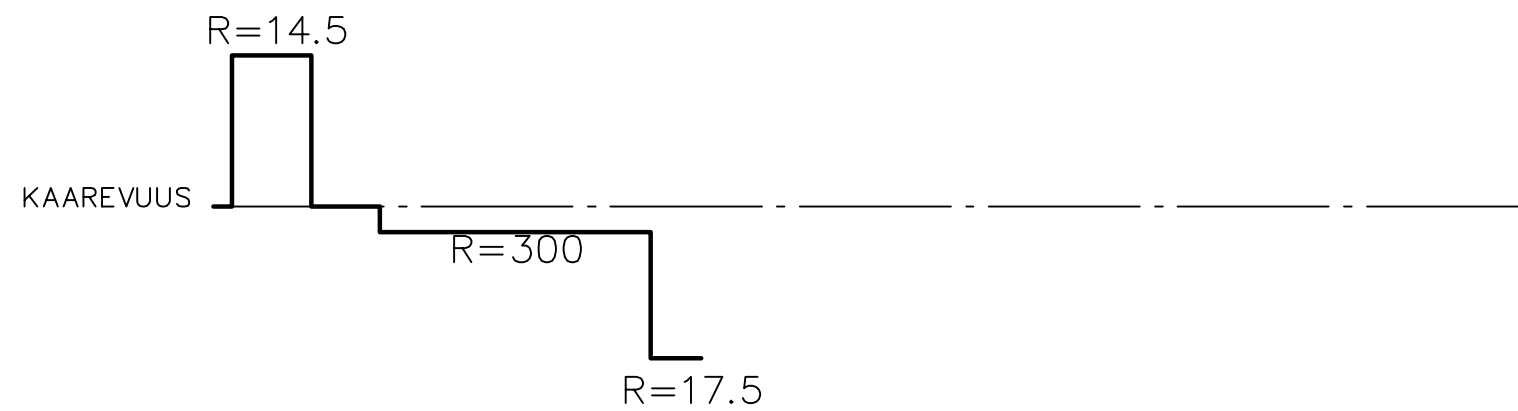


Y4

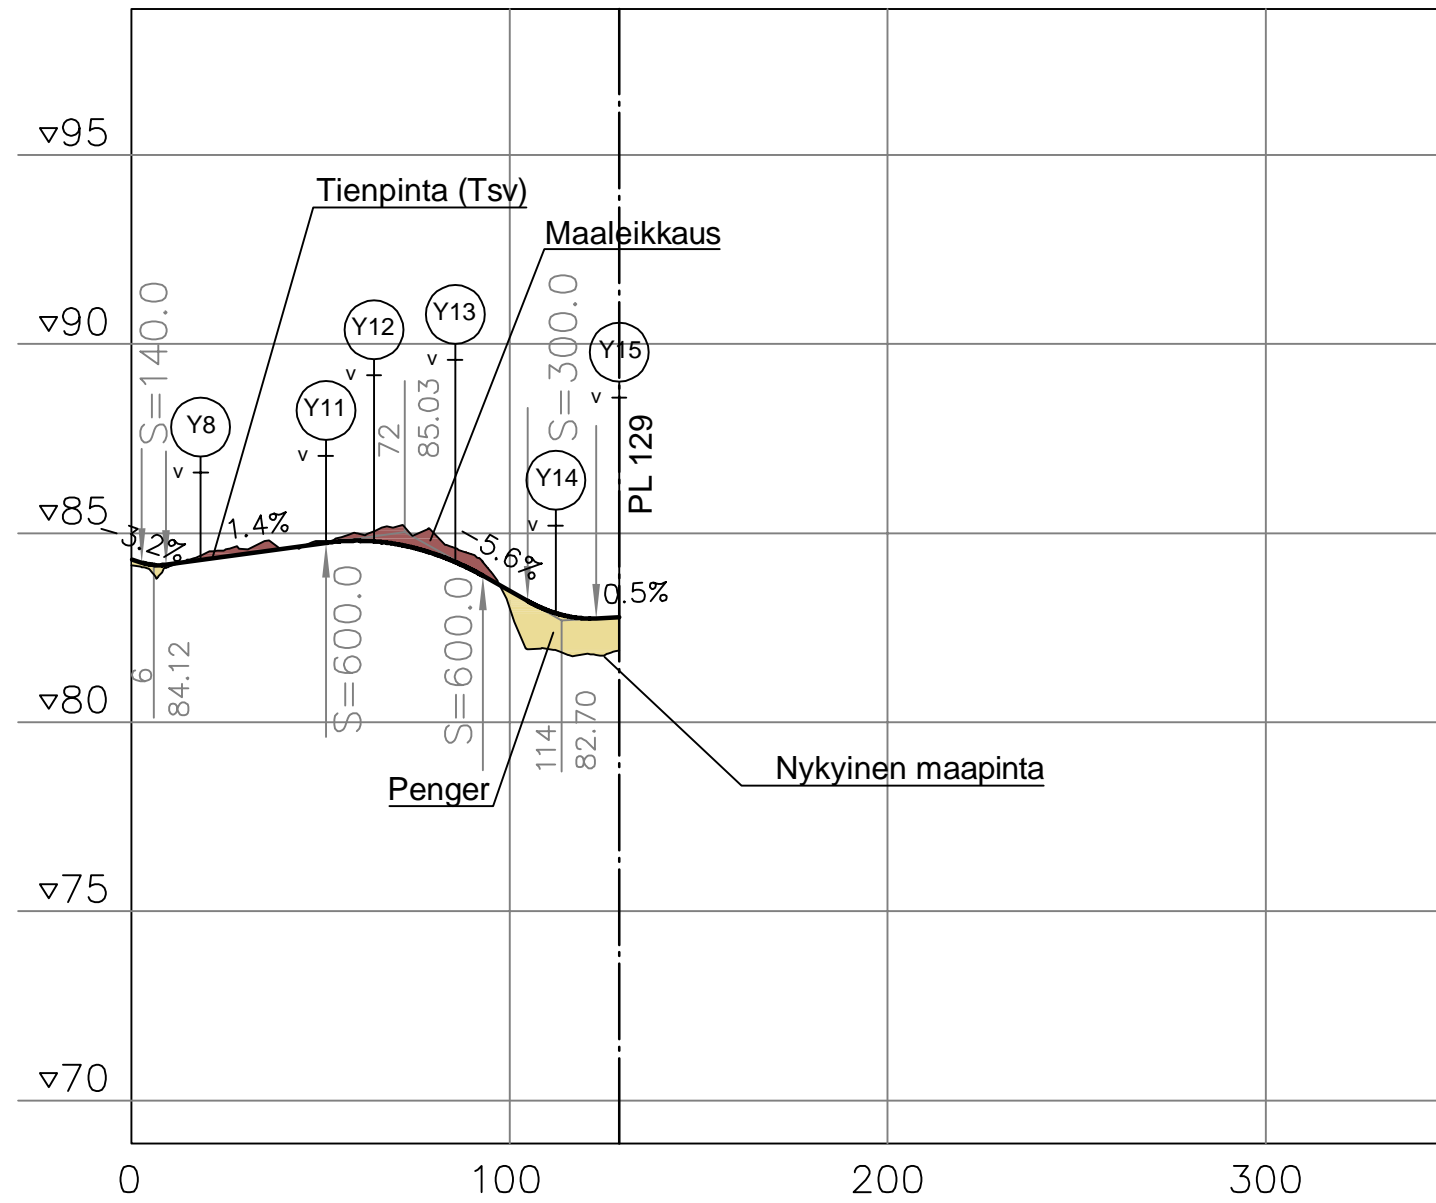

Merkki/Bet.	Muutos/Ändring	Pvm./Dat.	Suunn./Plan	Tark./Gransk.	Koordinaattijärjestelmä ETRS-GK28 Kordinatsystem Korkeusjärjestelmä N2000 Höjdsystem	Maantien 14784 parantaminen Kutilantaipaleen kohdalla, Taipalsaari, Tiesuunnitelma			
					Tierekisteritunnus	Pituusleikkaus Y4		Mittakaava/Skala	Piir.nro/Ritn.nr.
Pvm./Dat.	Ville Kukkola	Pvm./Dat.	Samuli Kakko	Pvm./Dat.	Sanni Simonen	Pvm./Dat.	Petteri Hulkko	1:2000/1:200	T216-5
17.2.2023		17.2.2023		17.2.2023		17.2.2023	Riina Väyrynen		