Keskikaiteellinen ohituskaistatie, kaksikaistainen osuus

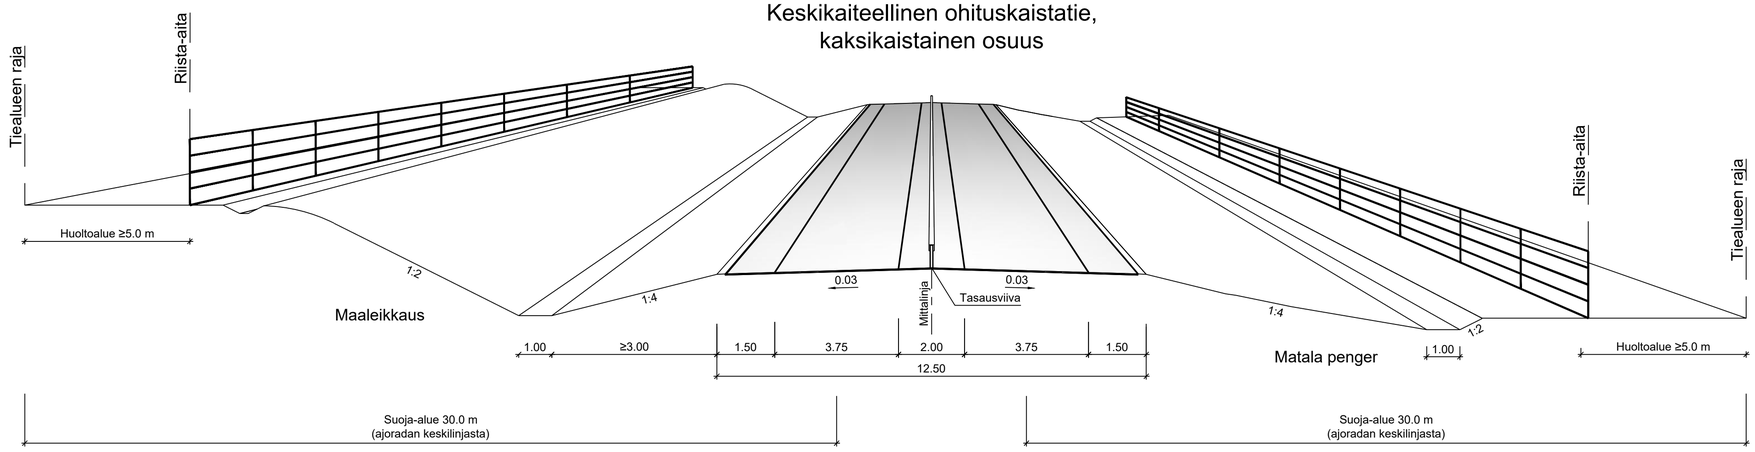

Keskikaiteellinen ohituskaistatie, ohituskaista yhteen suuntaan

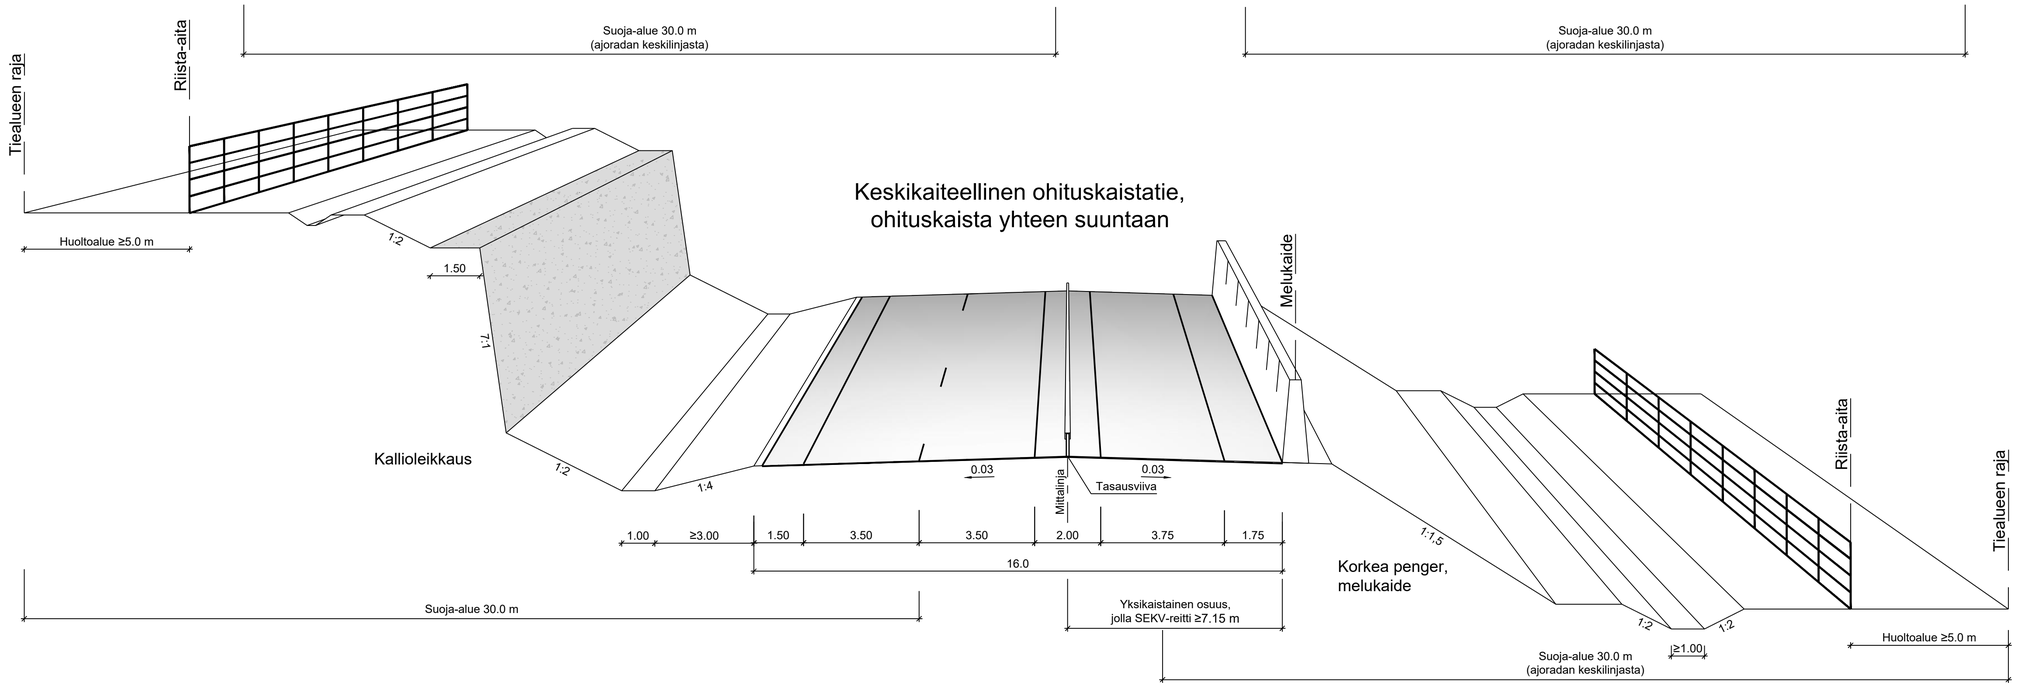

Keskikaiteellinen ohituskaistatie, ohituskaistat kohdakkain

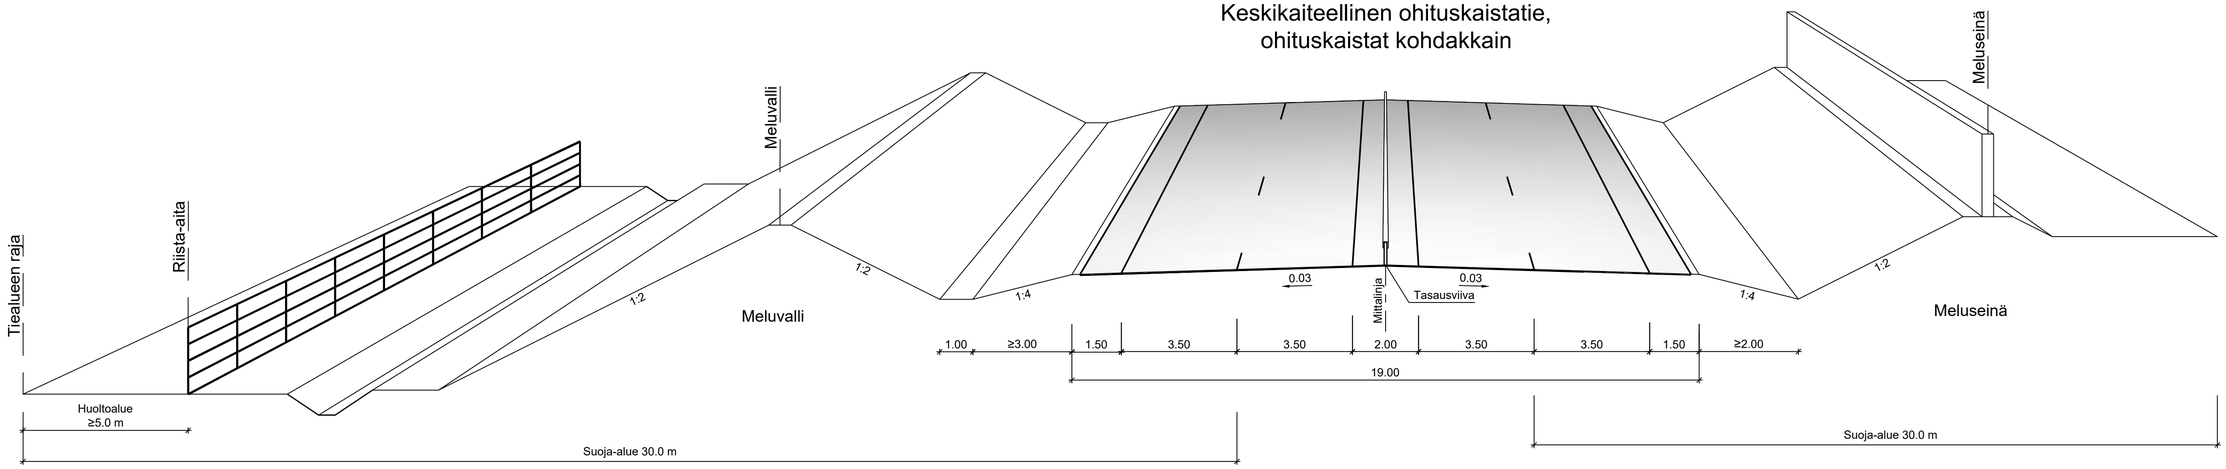

Tieosuuksille joille sijoittuu 3. osapuolten johtoja/kaapeleita, niiden sijainti huoltoalueella.

Merkki	Muutos	Pvm	Suunn.	Tark.

Elinkeino-, liikenne- ja ympäristökeskus

SITOWISE

Pvm	Juha Laamanen	Pvm	Rauno Tuominen	
15.10.2019		15.10.2019		

Koordinaattijärjestelmä ETRS-GK27
Korkeusjärjestelmä N2000
Tierekisteritunnus 15/02/0 – 15/07/7570

Valtatien 15 parantaminen välillä Rantahaka – Kouvola, tiesuunnitelma, Kotka ja Kouvola

Liikennetekniset poikkileikkaukset, Vt 15

Mittakaava 1:100

Piir.nro 4T-1.1