





Vt15 plv. 280-632

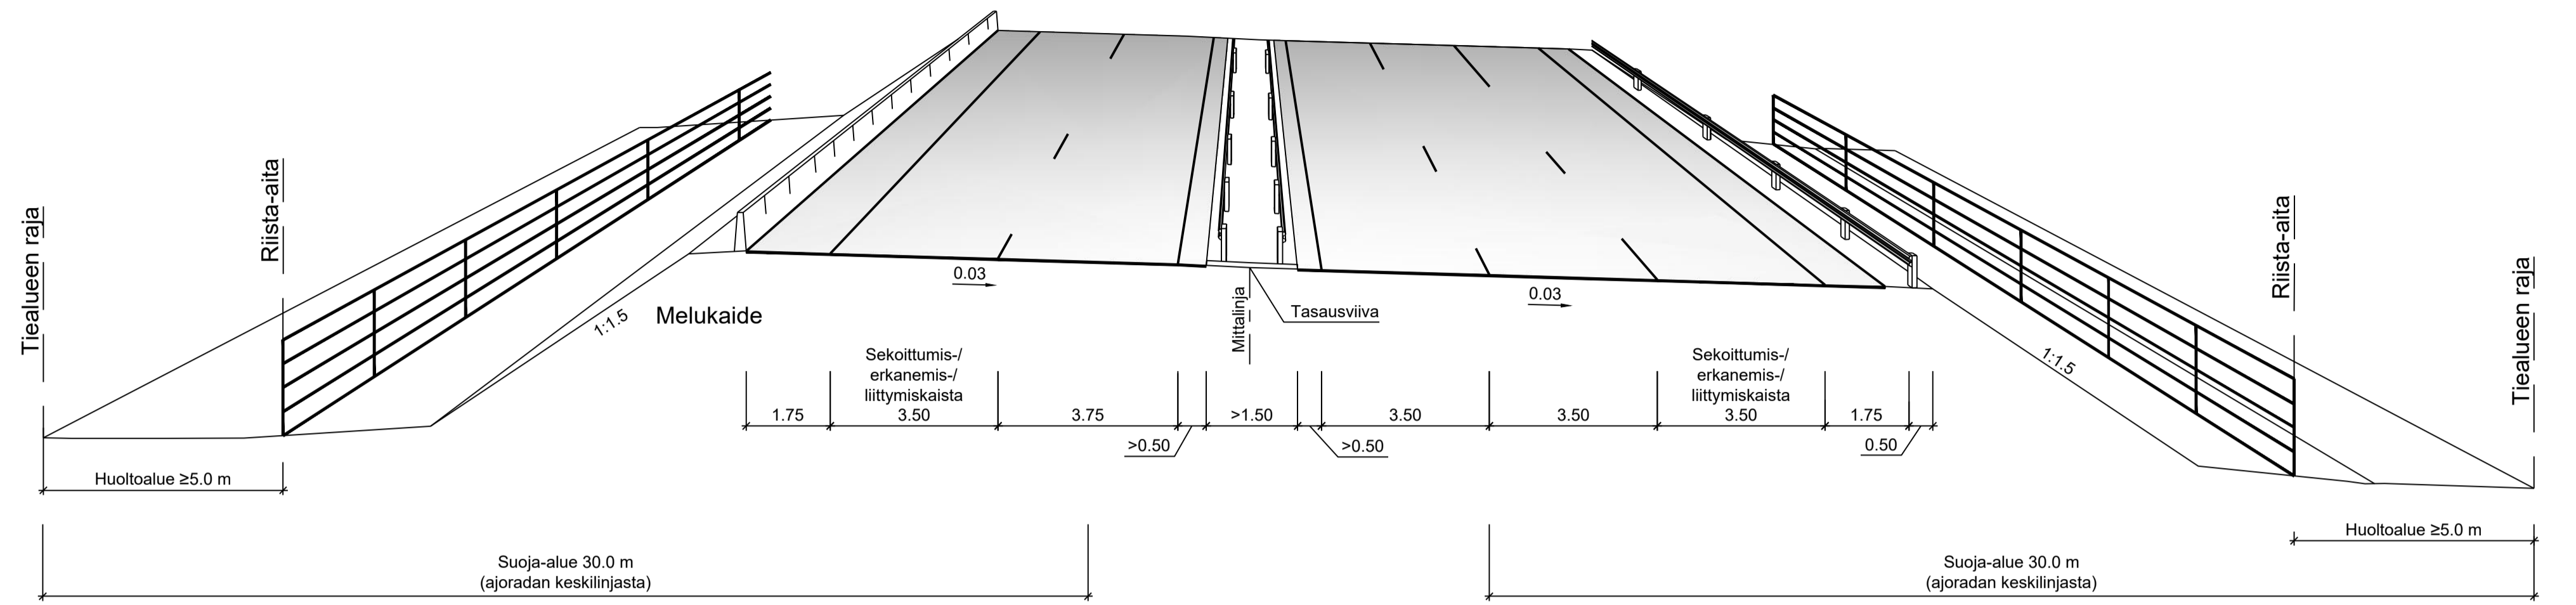

Vt15 plv. 280-632

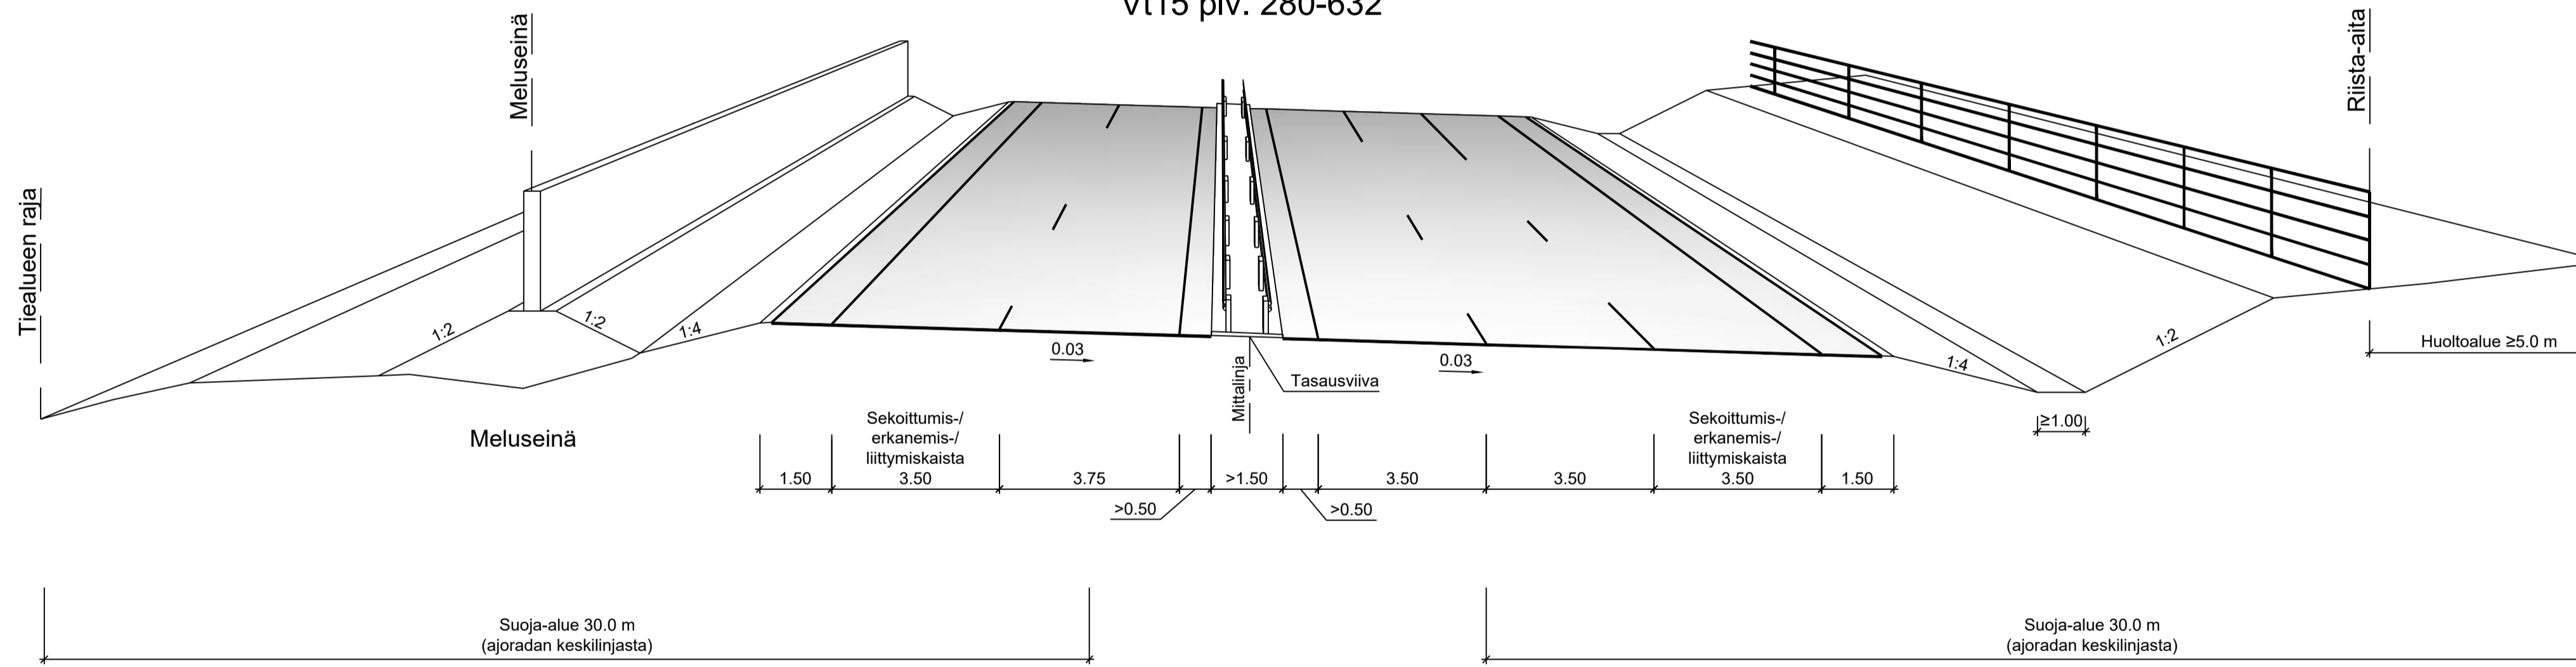

Kanavoitu tasoliittymä

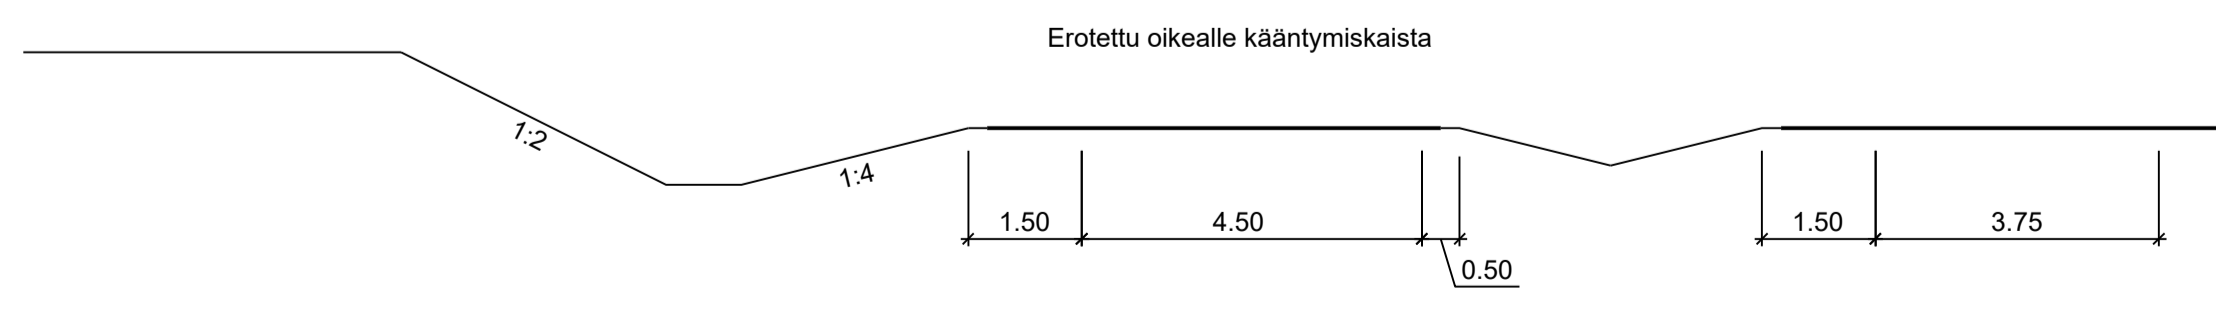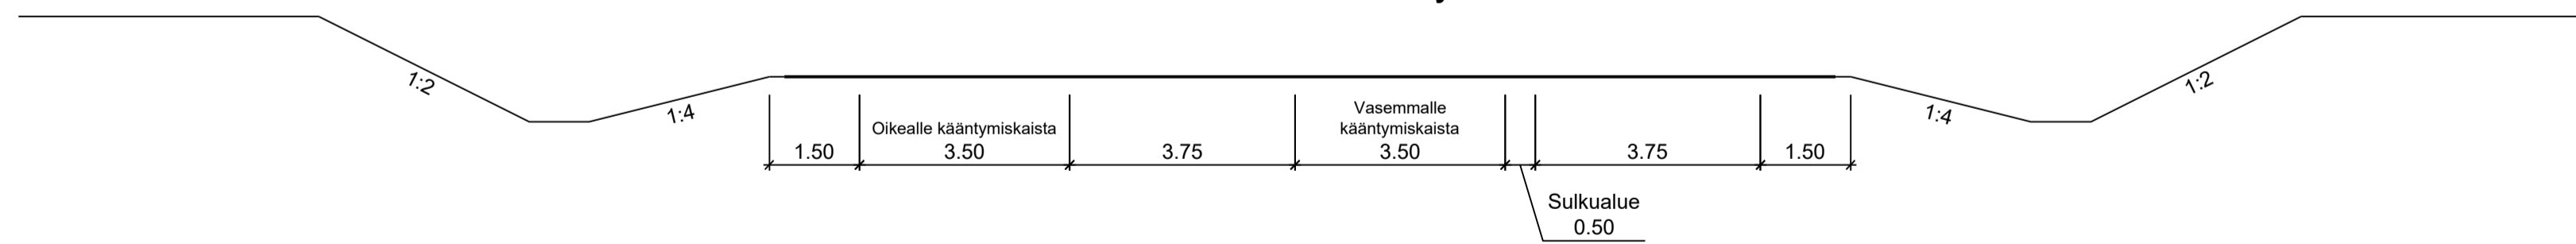

Tieosuksille joille sijoittuu 3. osapuolen johtoja/kaapeleita, niiden sijainti huoltoalueella.

Merkit	Muutos	Pvm	Suunn.	Tark.	Koordinaattijärjestelmä	ETRS-GK27	Valtatien 15 parantaminen välillä Rantahaka – Kouvola, tiesuunnitelma, Kotka ja Kouvola
Erikois- ja ympäristöosasto		SITOWISE		Korkeusjärjestelmä	NZ000		
Pvm	Juha Laamanen	Pvm	Rauno Tuominen	Tietekisterinumus		15/02/0 – 15/07/75/0	Liikennetekniset poikkileikkaukset, Vt 15 plv. 280-632
15.10.2019		15.10.2019		Mittakaava		1:100	Piir.no 4T-1.2