


LUONNOS 7.11.2022

Merkki	Muutos	Pvm.	Suunn.	Tark.	Koord.järj.	Hanke		
	Elinkeino- ja ympäristökeskus			WSP Finland Oy	ETRS-GK29, N2000	Valtatien 5 jalankulku- ja pyöräilyväylä välillä Ronkaisenniementie - Toranki, , tiesuunnitelma Kuusamo		
Pvm.	Tark.	Pvm.	Suunn.	Joni Ainasoja	Tierek.tunnus	Piirustus	Mittakaava	Piir.no
xx.xx.2023	Hyv. Ari Kuotesaho	xx.xx.2023	Proj.pääll.	Jouni Heikkilä		Peruspoikkileikkaukset J1, Y-tiet	1:100	T215-1

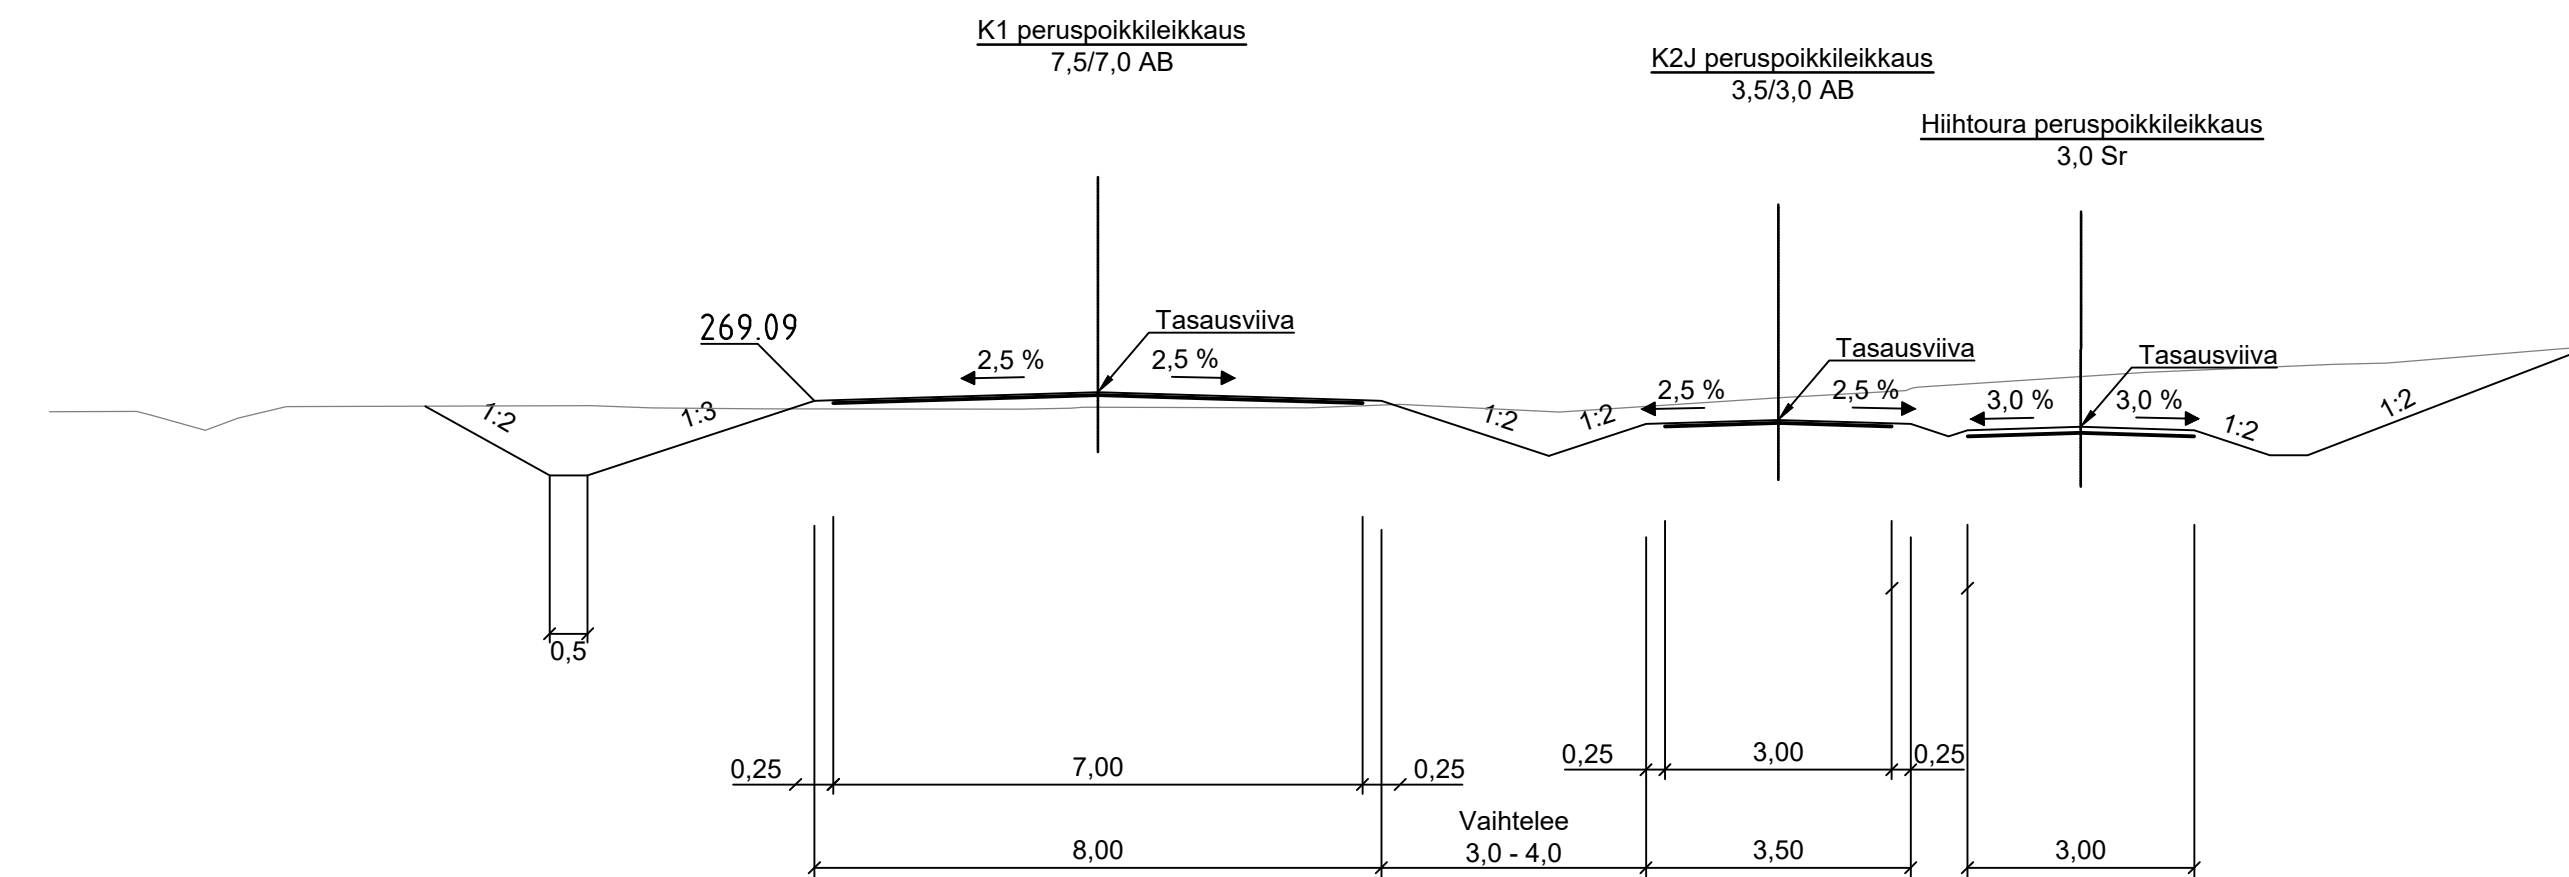

LUONNOS 7.11.2022

Merkki	Muutos	Pvm.	Suunn.	Tark.	Koord.järj.	Hanke		
	Elinkeino- ja ympäristökeskus			WSP Finland Oy	ETRS-GK29, N2000	Valtatien 5 jalankulku- ja pyöräilyväylä välillä Ronkaisniementie - Toranki, , tiesuunnitelma Kuusamo		
Pvm.	Tark.	Pvm.	Suunn.	Joni Ainasoja	Tierek.tunnus	Piirustus	Mittakaava	Piir.nro
xx.xx.2023	Hyv. Ari Kuotesaho	xx.xx.2023	Proj.pääll.	Jouni Heikkilä		Peruspoikkileikkaukset kadut	1:100	T215-2