
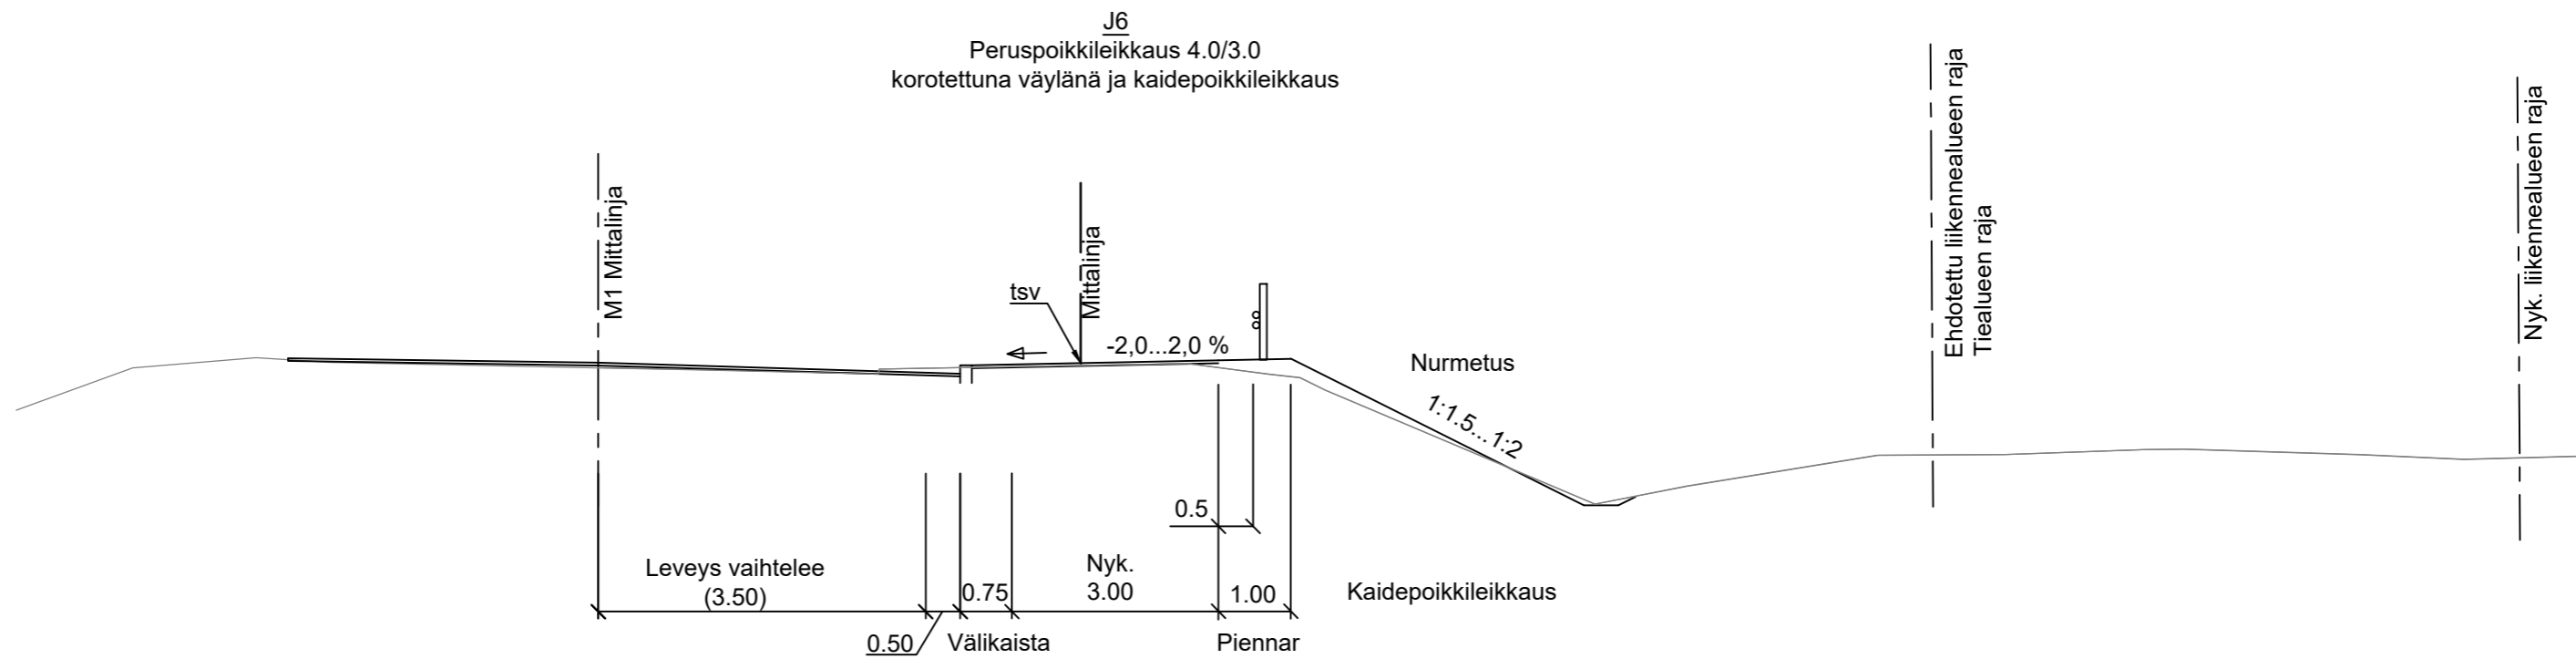


Merkki	Muutos	Pvm.	Suunn.	Tark.	Koord.järj.	ETRS-GK30	Hanke	TIESUUNNITELMA	
Kuhmon kaupunki					WSP Finland Oy	Kork.järj.	N2000	Maantien 900 (Hyrntyntie) parantaminen välillä Kantolankuja - Pajakkakosken silta, Kuhmo	
Pvm.	Tark.	Pvm.	Tark.	Pvm.	Suunn.	Tierek.tunnus	Piirustus	Mittakaava	Piir.nro
20.4.2022	Hyv. Jari Juntunen	20.4.2022	Hyv. Ari Kuotesaho	20.4.2022	Proj.pääll. Viljo Heikkinen	900/10/1400 - 900/10/2850	Liikennetekninen poikkileikkaus M1 (M900)	1:100	4T-1

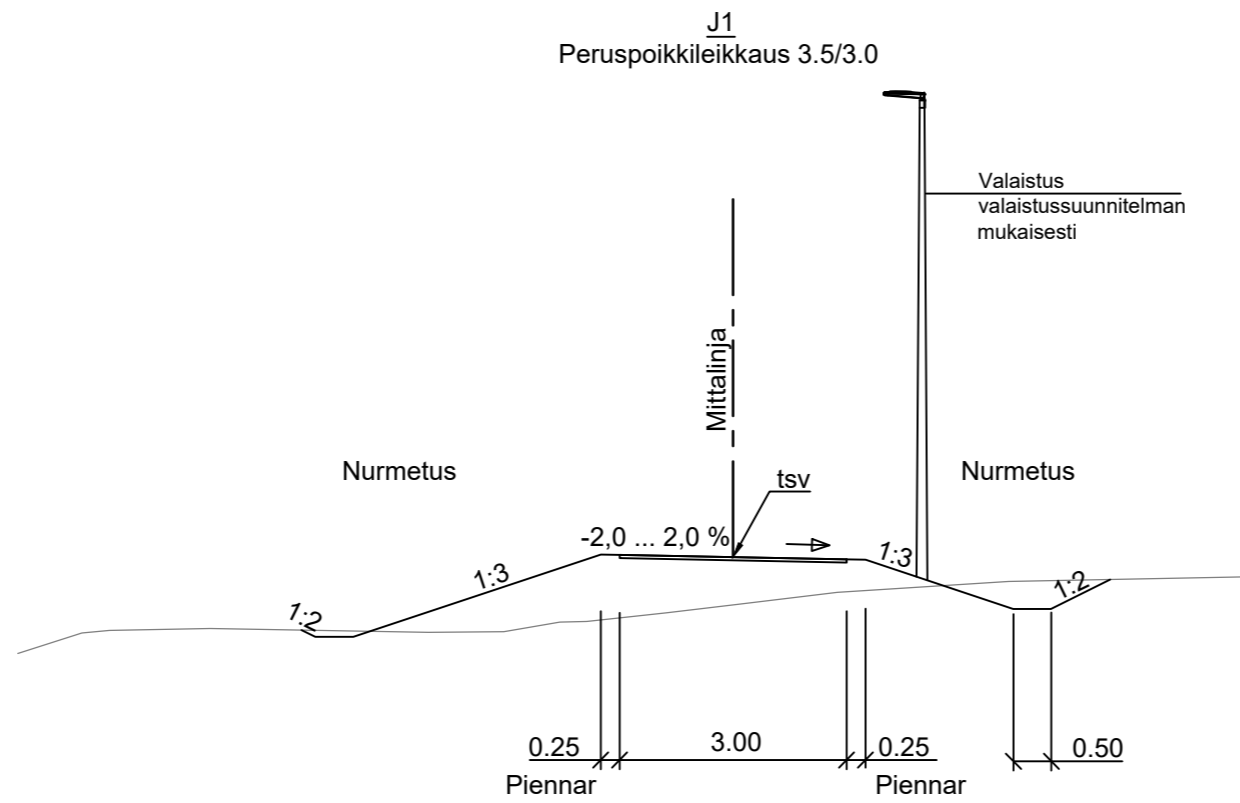

Merkki	Muutos	Pvm.	Suunn.	Tark.	Koord.järj. ETRS-GK30	Hanke		TIESUUNNITELMA	
Kuhmon kaupunki				WSP Finland Oy <small>Kiviharjunlenkki 1 D 90220 Oulu puh. 0207 864 12 fax. 0207 864 800</small>	Kork.järj. N2000	Maantien 900 (Hyrtytie) parantaminen välillä Kantolankuja - Pajakkakosken silta, Kuhmo			
Pvm.	Tark.	Pvm.	Tark.	Pvm.	Suunn.	Tierek.tunnus	Piirustus	Mittakaava	Piir.nro
20.4.2022	Hyv. Jari Juntunen	20.4.2022	Hyv. Ari Kuotesaho	20.4.2022	Proj.pääll. Viljo Heikkinen	900/10/1400 - 900/10/2850	Liikennetekninen poikkileikkaus J1, J6	1:100	4T-2