
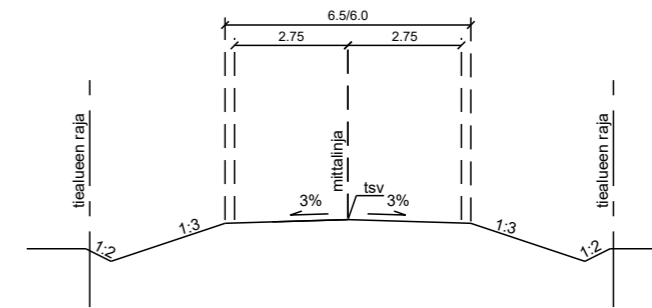


# M1

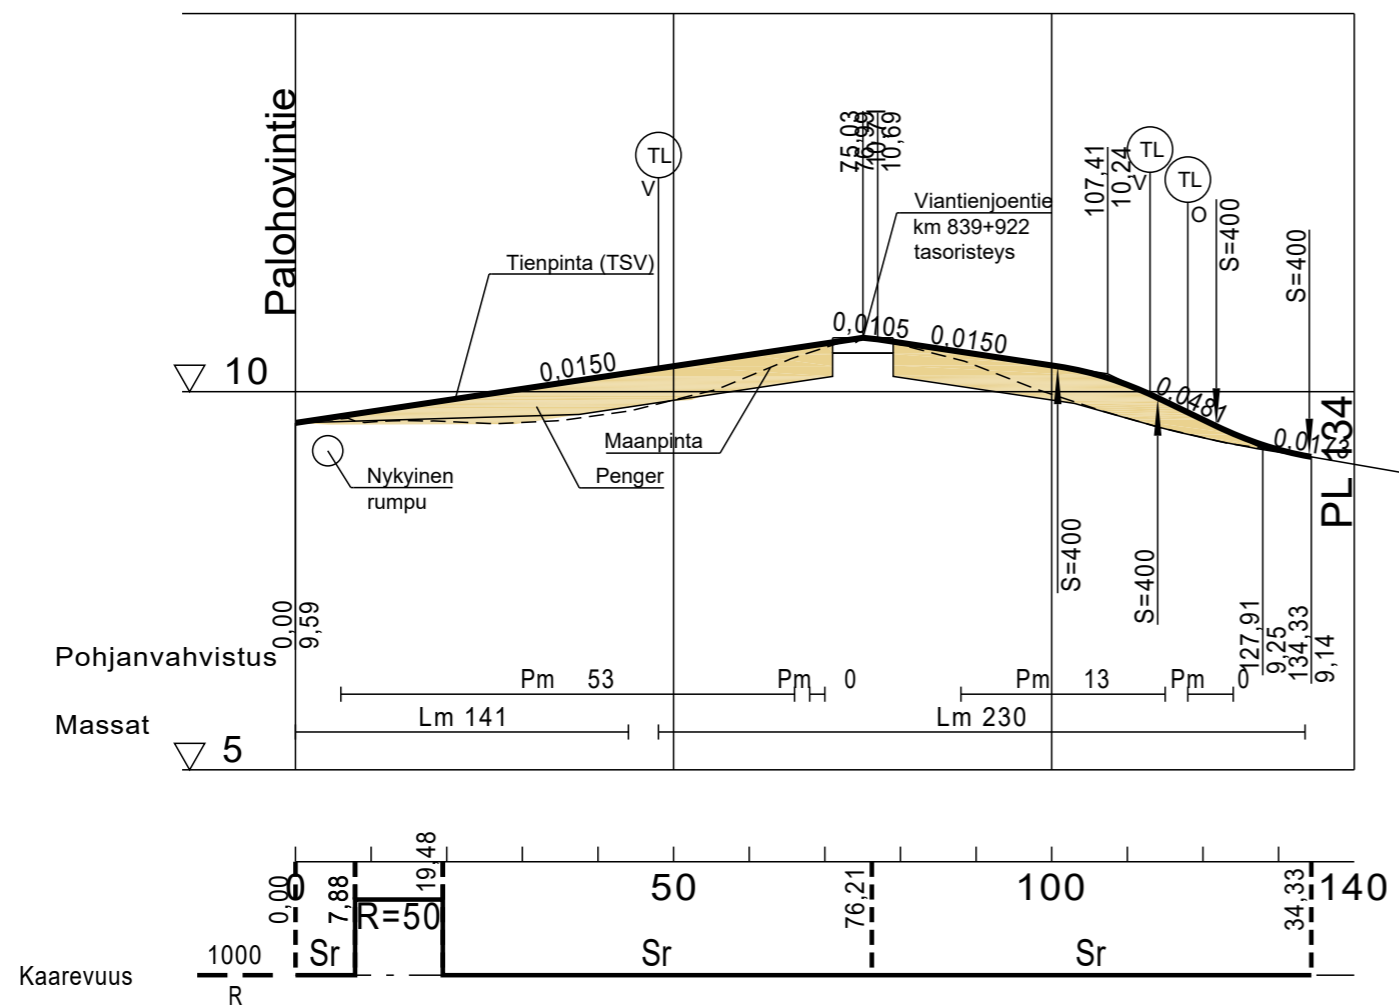

Muut.	Selitys	Pvm	Tehnyt	Pvm	Hyv.
		Hanke tai rataosa <b>Tasoristeysturvallisuuden parantaminen välillä Halluajärvi-Horsma; Simo</b>			
		Suunnitteluvaihe <b>Ratasuunnitelma</b>			
Toimittoja 		Piirustuksen sisältö <b>Pituusleikkaus 1:1000/1:100</b>  <b>M1</b>			
Piirt.					
Suunn.	31.10.2022	A.Kantola			
Tark.		P.Hartikainen			
Hyv.					
		Mittakaava 1:1000/1:100			
Tark.		Koordinaatti- ja korkeusjärj. ETRS GK25/N2000			
Hyv.		Rataosan nro 008			
Tark.		Paikka	Loji	Numero	Muut. Lehti
Hyv.		3700	72	6511	1 1