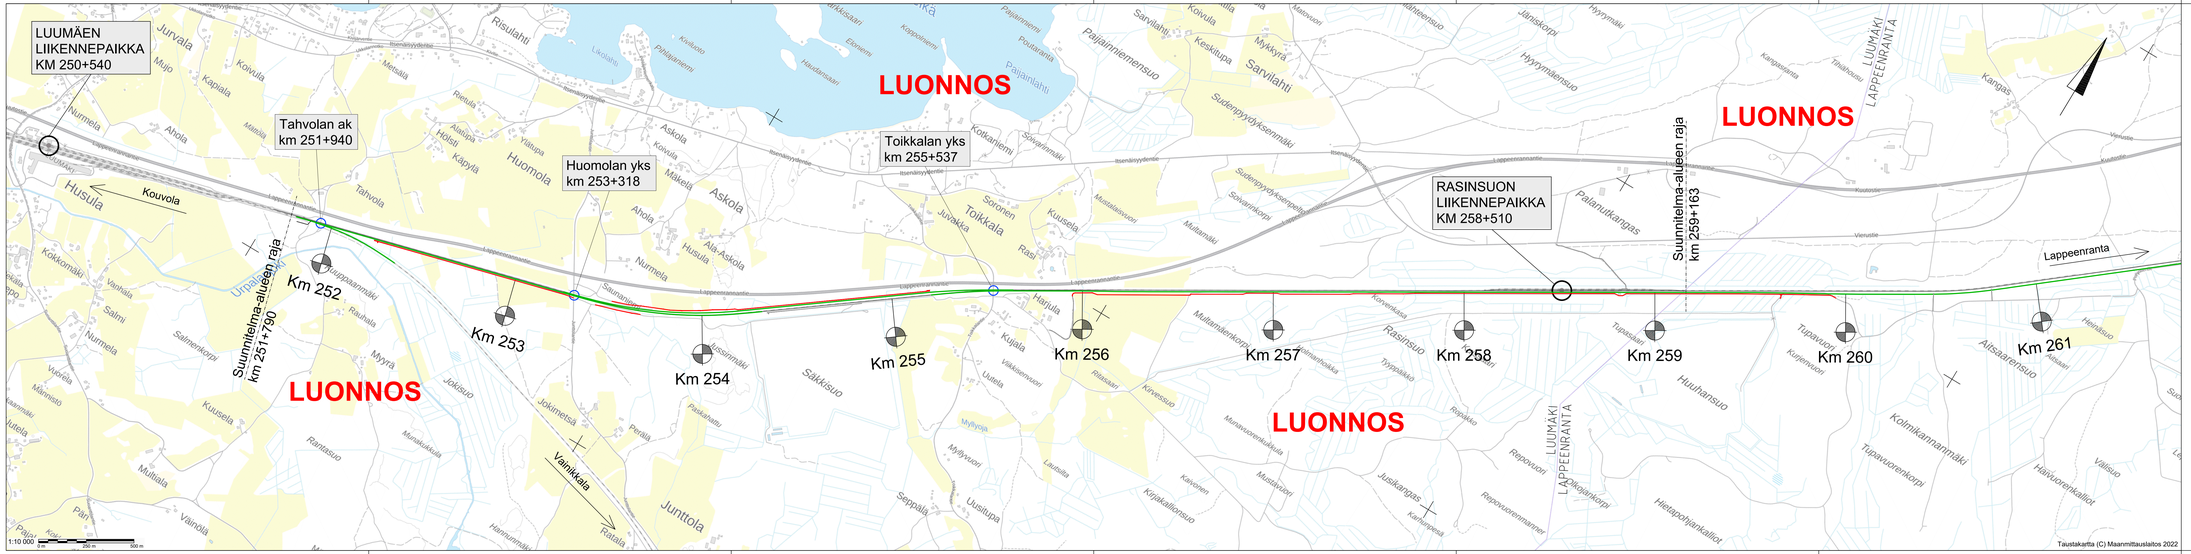

Selitteet:

- Nykyinen raide
- Uusi raide
- Uusi huoltotie / yksityistielinjaus

LUONNOS

Muut	Selitys	Pvm	Tehnyt	Pvm	Hyv.

Tilaaja: Väyläviraston Trafikledsverket

Hanke tai tarjous: LUUMÄKI-RASINSUO KAKSOISRAIDE RATASUUNNITTELU

Suunnitelmaosa: RATASUUNNITTELU

Laatija: wsp

Piirustuksen sisältö: YLEISKARTTA

LUUMÄKI - RASINSUO
KMV 251+790 - 259+163

Piirt.		
Suunn.	9.1.2023	P. Ruokanen
Tark.		
Hyv.		

Tarkastaja: RAMBOLL

Piirtokaava	1:10 000
Koordinaatti- ja korkeusjärj.	ETRS-GK29/N2000
Rataosan nro	1703

Tark.	
Hyv.	
Til. hyv.	

Pakka	Laj	Numero	Muut	Lehti	Lehtiä
2400	72		-	1	