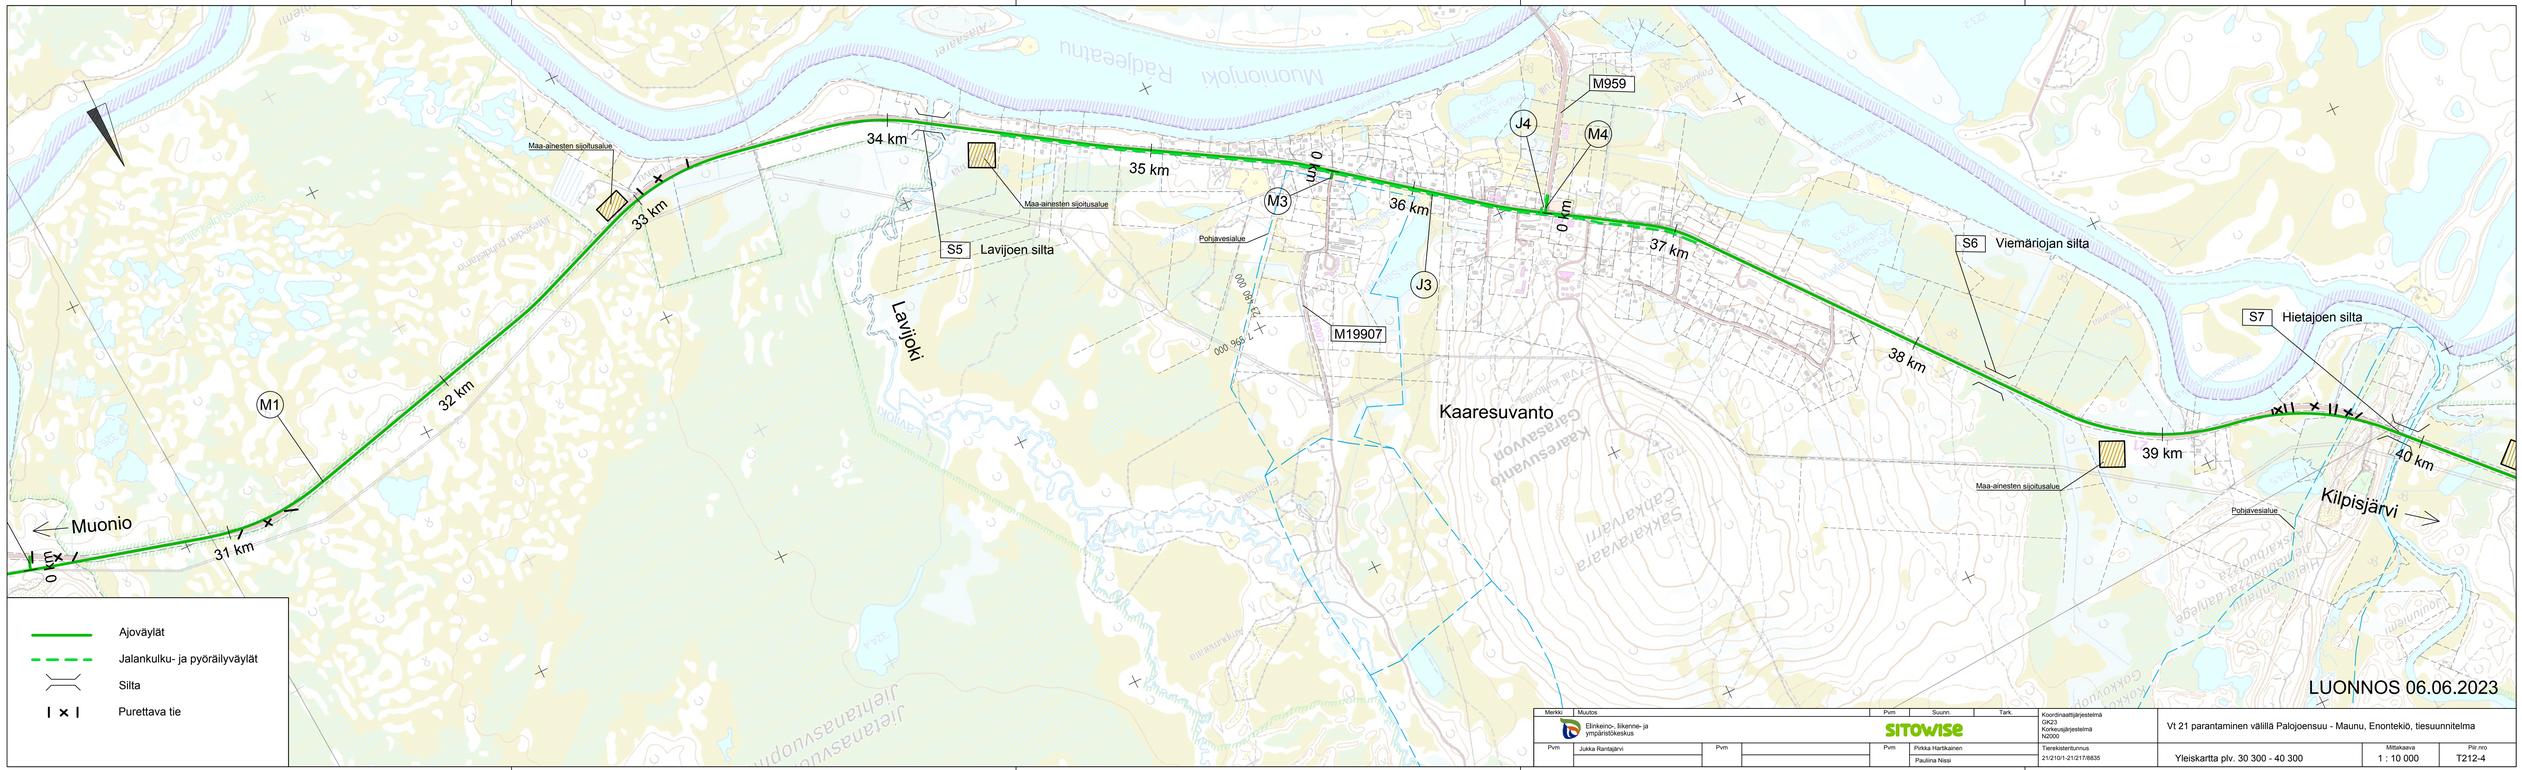
Muonio
31 km
32 km
33 km
34 km
35 km
36 km
37 km
38 km
39 km
40 km
M1
M3
M4
M959
M19907
J3
J4
S5 Lavijoen silta
S6 Viemäriojan silta
S7 Hietajoen silta
Maa-ainesten sijoitusalue
Pohjavesialue
Lavijoki
Kaaresuvanto
Kilpisjärvi
Ajoväylät
Jalankulku- ja pyöräilyväylät
Silta
Purettava tie
LUONNOS 06.06.2023
Elinkeino-, liikenne- ja ympäristökeskus
SITOWISE
Jukka Rantajärvi
Pirkka Hartikainen
Paulina Nissi
Koordinaattijärjestelmä GK23 Korkeusjärjestelmä N2000
Tierekisteritunnus 212/10/1-212/17/8835
Vt 21 parantaminen välillä Palojoensuu - Maunu, Enontekiö, tiesuunnitelma
Yleiskartta plv. 30 300 - 40 300
Mittakaava 1 : 10 000
Piir.nro T212-4