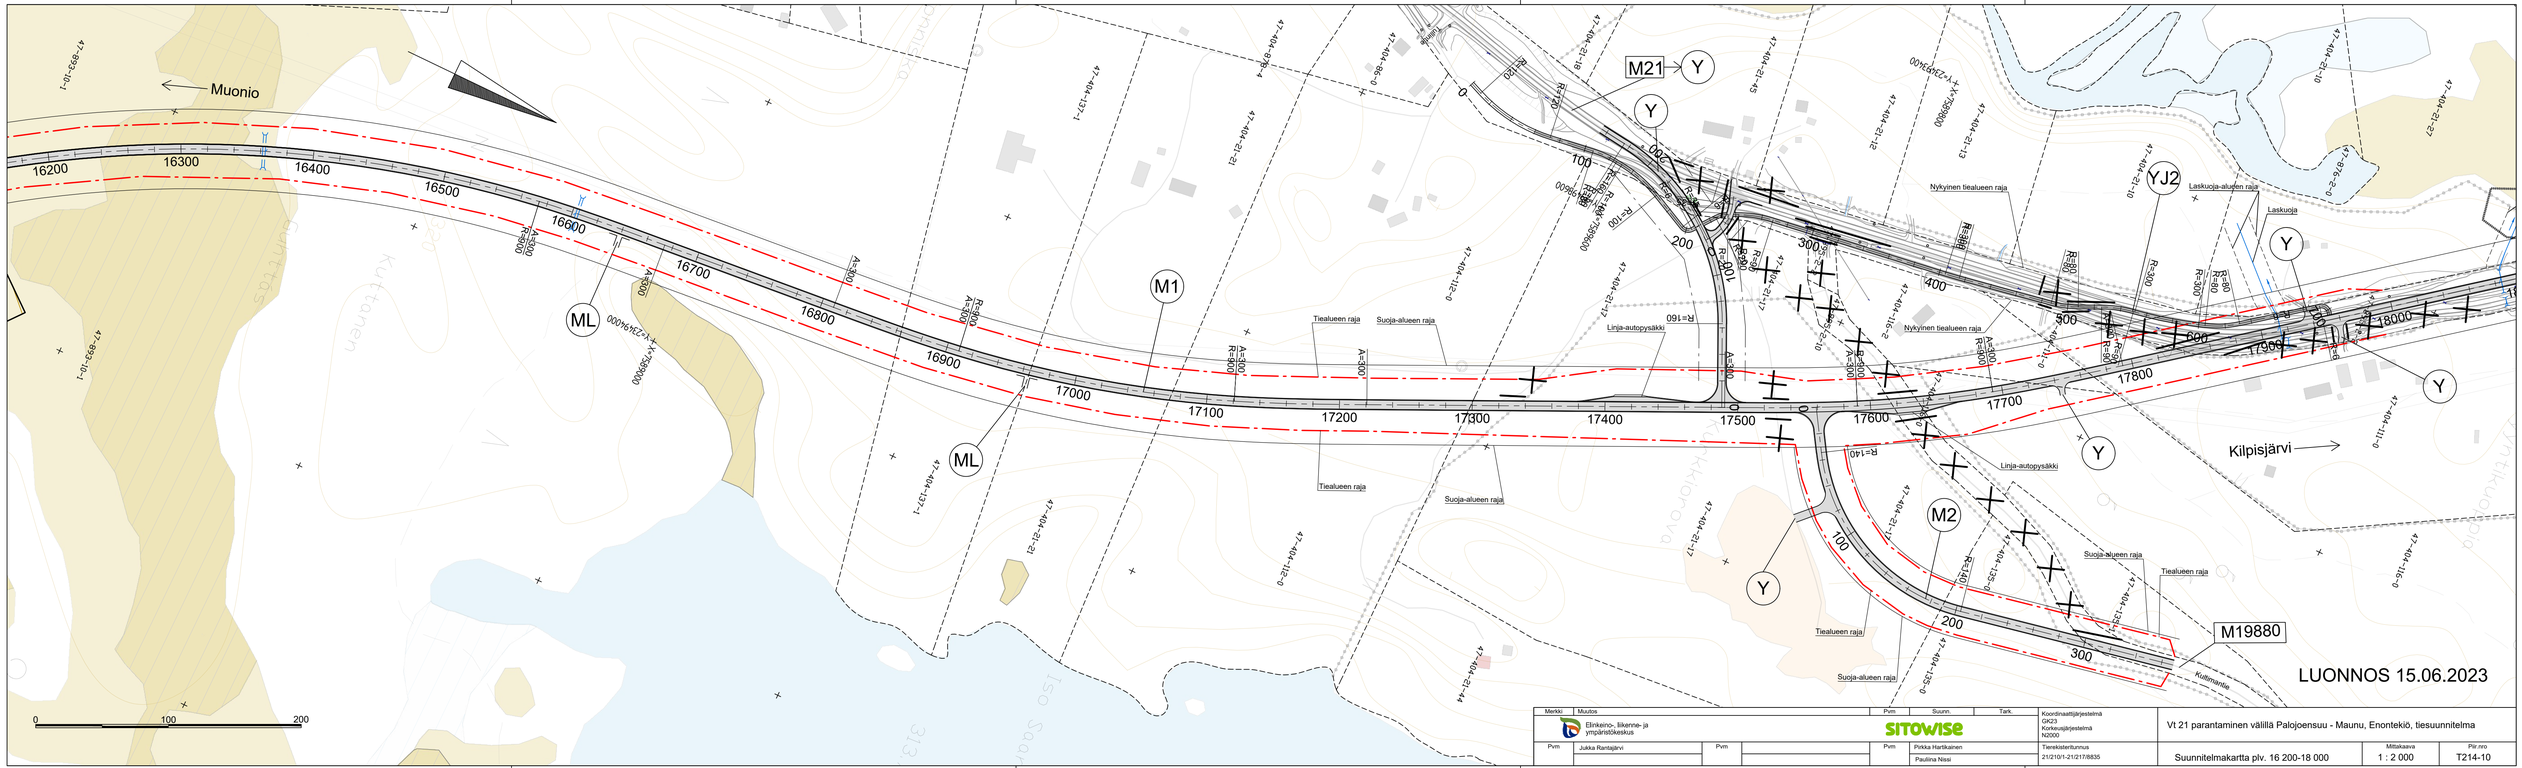

Merkki	Muutos	Pvm	Suunn.	Tark.	Koordinaattijärjestelmä GK23 Korkeusjärjestelmä N2000	Vt 21 parantaminen välillä Palojoensuu - Maunu, Enontekiö, tiesuunnitelma	
	Elinkeino-, liikenne- ja ympäristökeskus		SITOWISE				
Pvm	Jukka Rantajärvi	Pvm		Pvm	Tienkeskeinturnus 212/101-212/17/8835	Suunnitelmakartta plv. 16 200-18 000	Mittakaava 1 : 2 000	Piir.nro T214-10
					Pirkka Hartikainen Paulina Nissi			