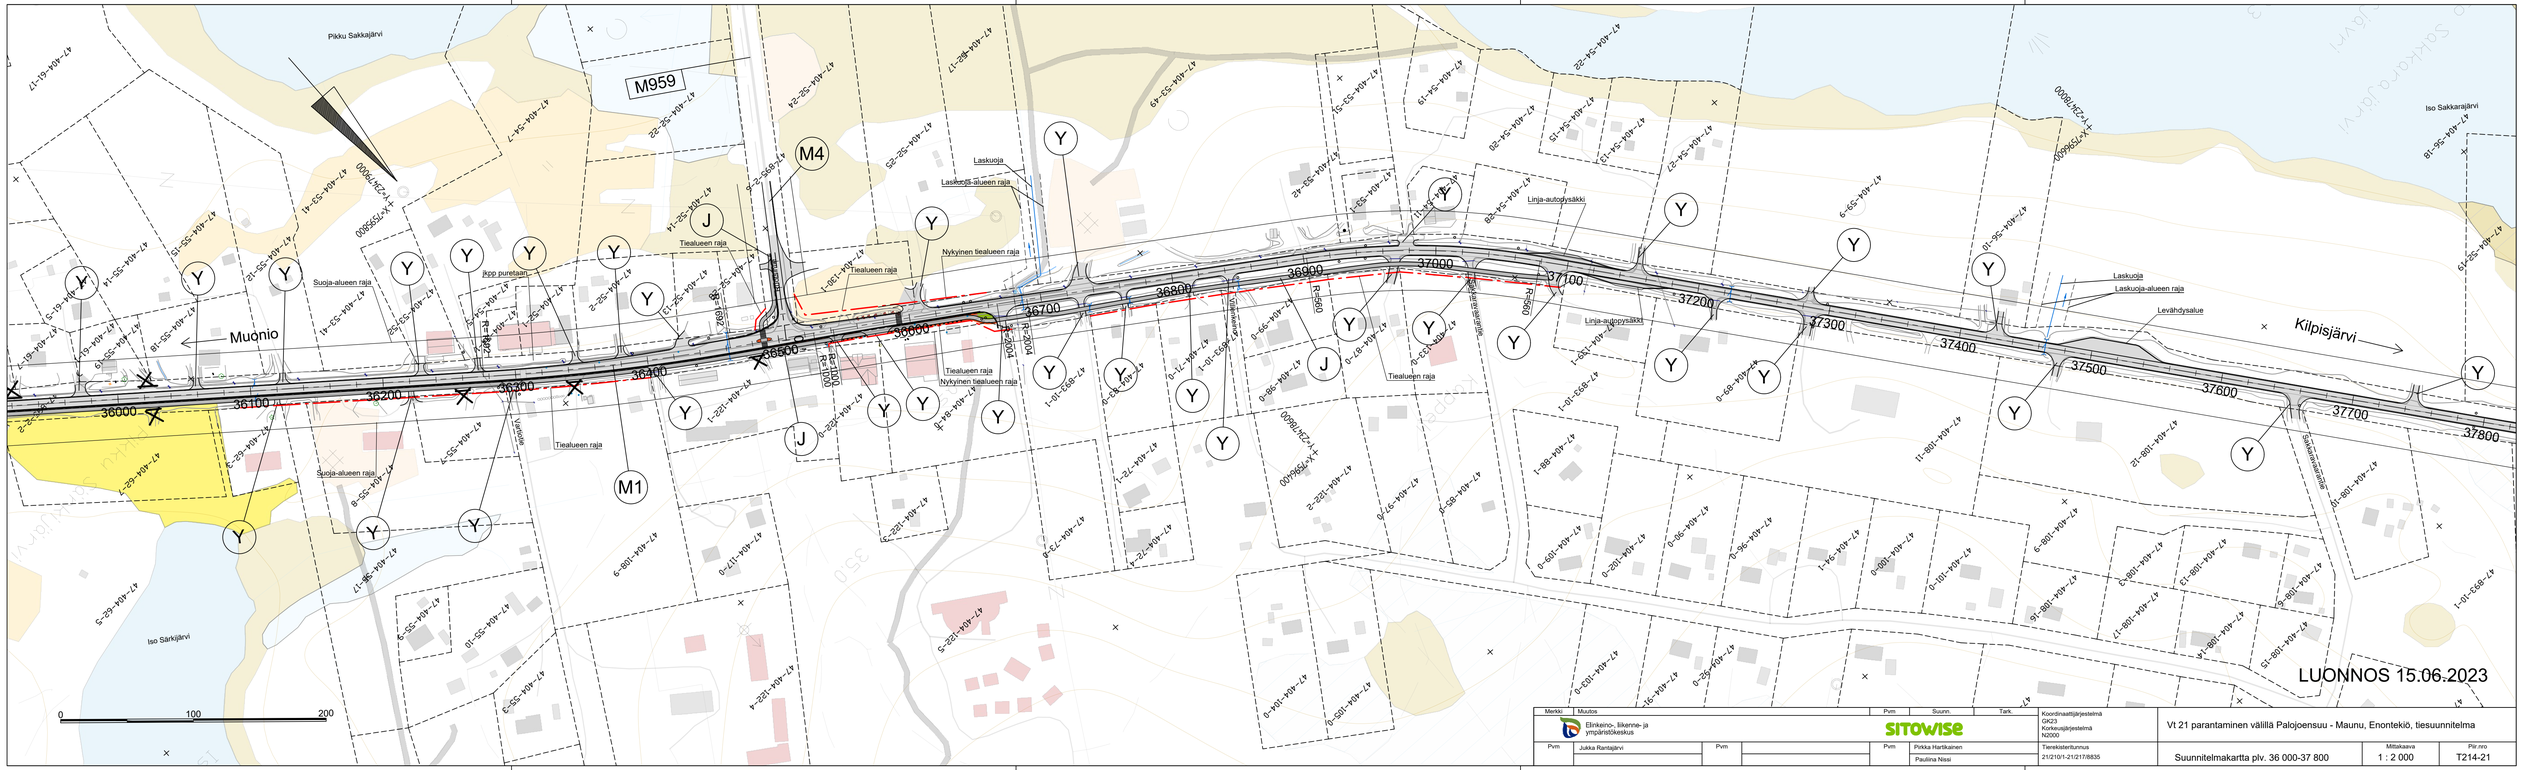

Merkki	Muutos	Pvm	Suunn.	Tark.	Koordinaattijärjestelmä GK23 Korkeusjärjestelmä N2000	Vt 21 parantaminen välillä Palojoensuu - Maunu, Enontekiö, tiesuunnitelma		
	Elinkeino-, liikenne- ja ympäristökeskus		SITOWISE					
Pvm	Jukka Rantajärvi	Pvm		Pvm	Pirkka Hartkainen Paulina Niissi	Tiekiteerittunnus 212/101-212/177/8835	Suunnitelmakartta plv. 36 000-37 800	Mittakaava 1 : 2 000	Pkr.nro T214-21