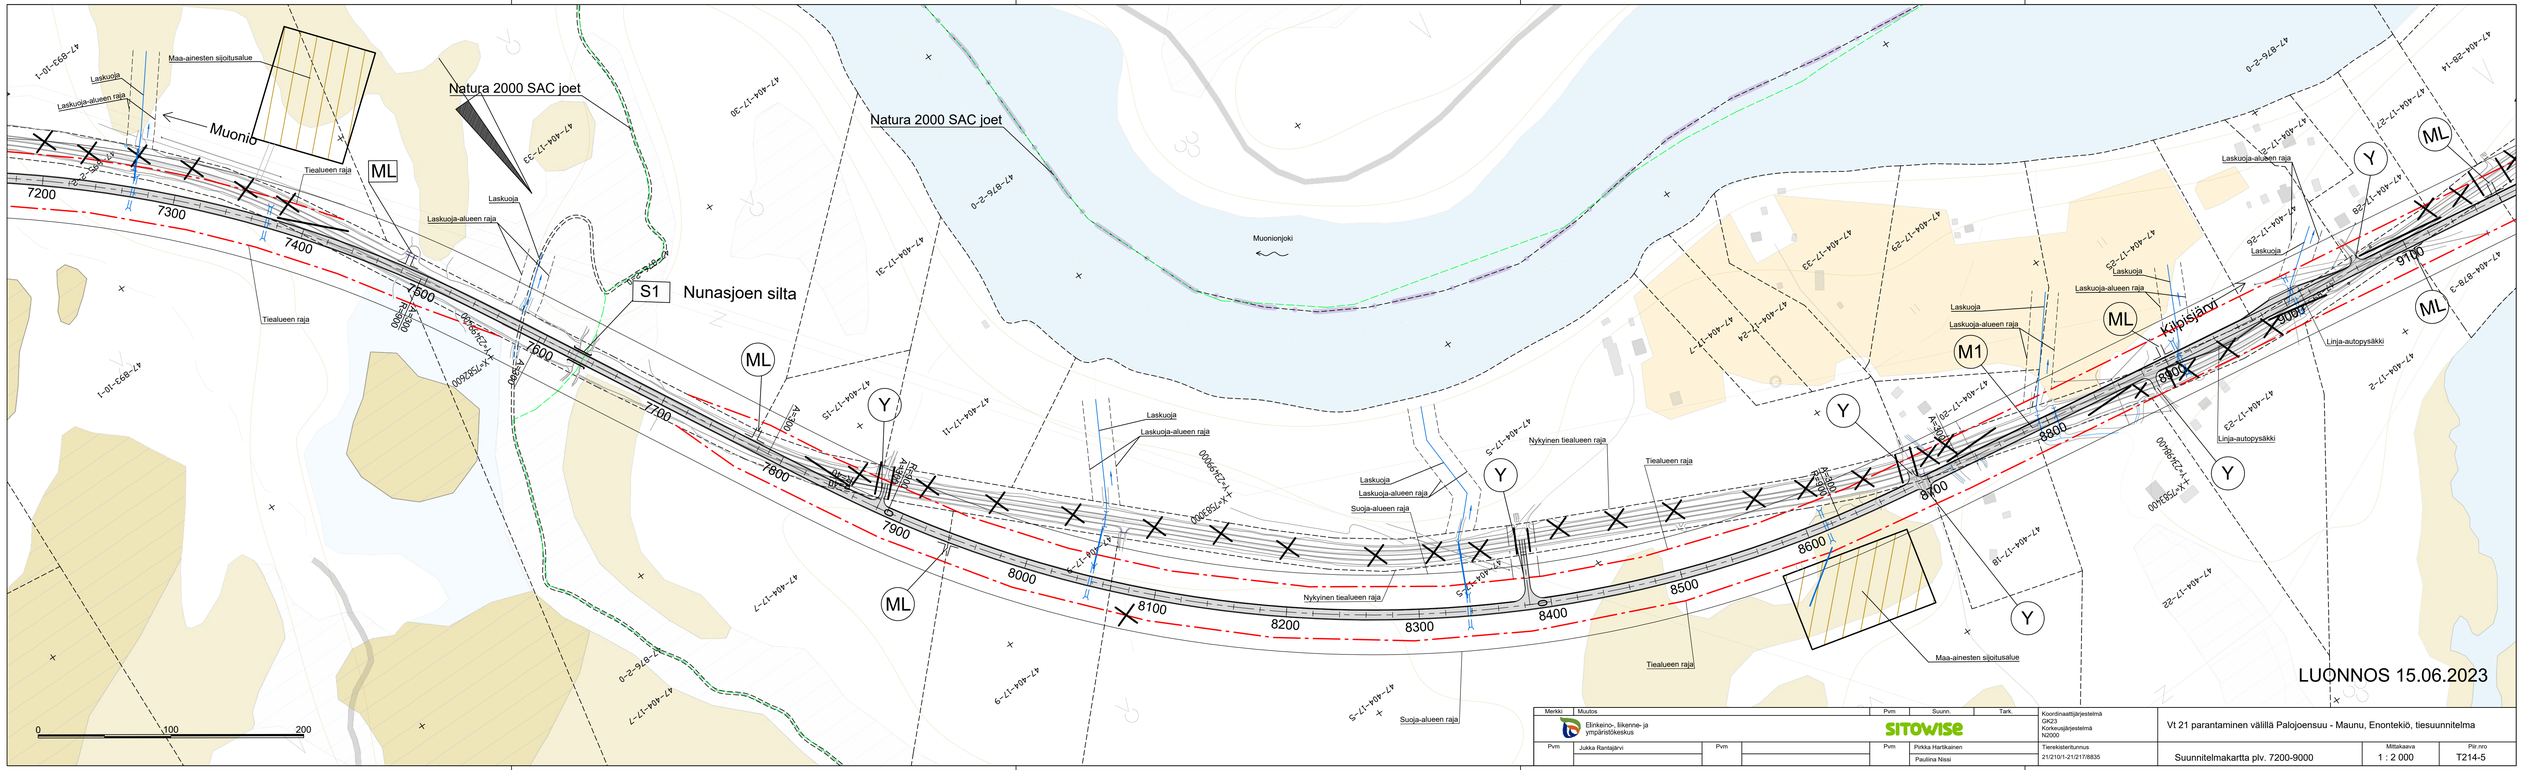

Merkki	Muutos	Pvm	Suunn.	Tark.	Koordinaattijärjestelmä GK23 Korkeusjärjestelmä N2000	Vt 21 parantaminen välillä Palojoensuu - Maunu, Enontekiö, tiesuunnitelma	
	Elinkeino-, liikenne- ja ympäristökeskus		SITOWISE				
Pvm	Jukka Rantajärvi	Pvm	Pirkka Hartkainen Paulina Niissi		Tiereksterituntnus 212/10/1-212/17/8835	Suunnitelmakartta plv. 7200-9000	Mittakaava 1 : 2 000	Pkr.nro T214-5