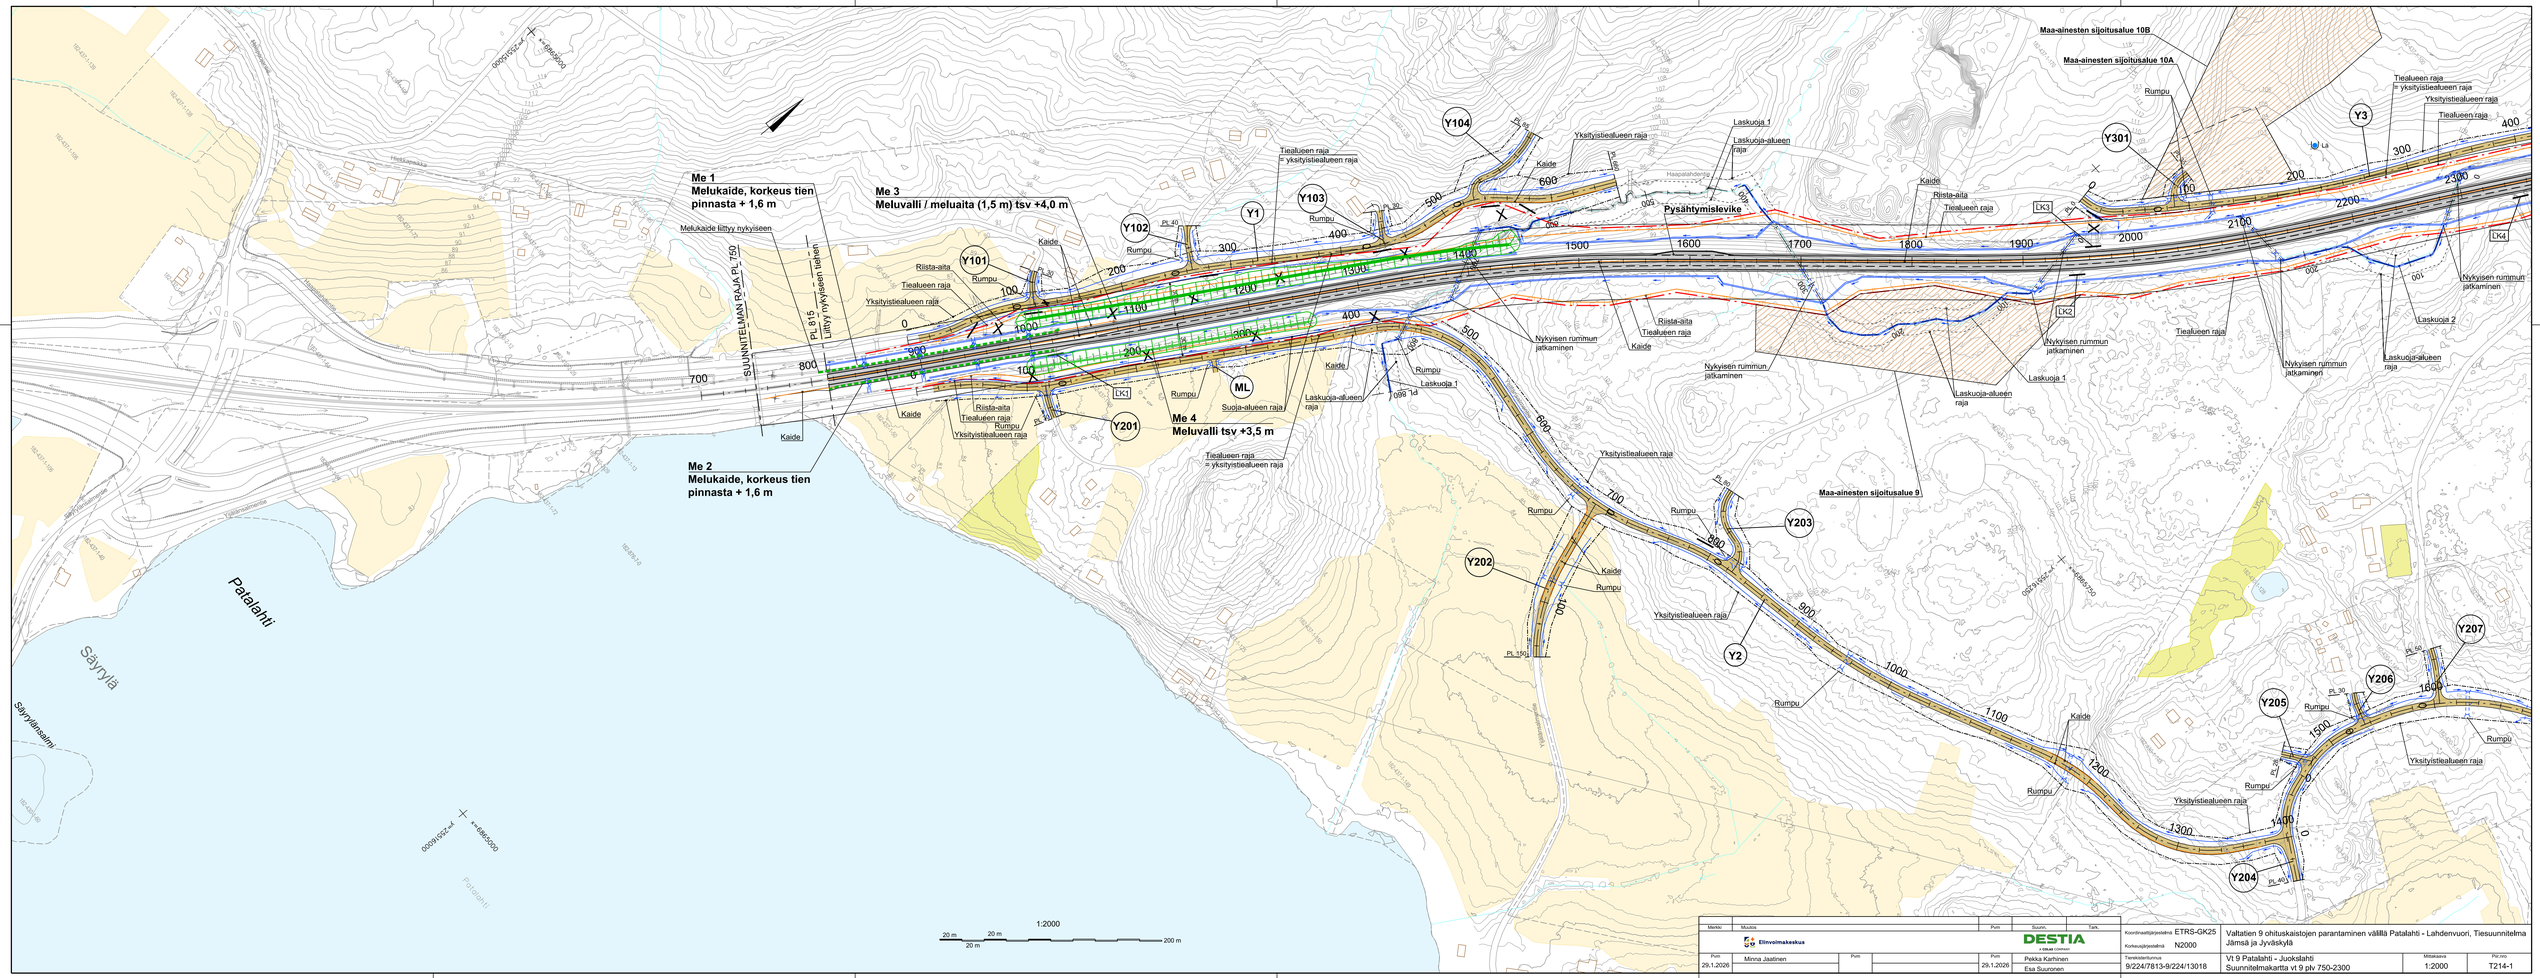

Merkitsi	Muutos	Pvm	Suunn.	Tark.	
Elinvoimakeskus			DESTIA		
Pvm 29.1.2026	Minna Jaatinen	Pvm	Pvm 29.1.2026	Pekka Karhinen Esa Suuronen	

Koordinaatisto/projektio ETRS-GK25
Korkeusjärjestelmä N2000
Tarkeksiterlunrua 9/224/7813-9/224/13018

Valtatien 9 ohituskaistojen parantaminen välillä Patalahti - Lahdenvuori, Tiesuunnitelma
Jämsä ja Jyväskylä

Vt 9 Patalahti - Jukskahti
Suunnitelmakartta vt 9 plv 750-2300

Mittakaava 1:2000

Pir.nro T214-1