
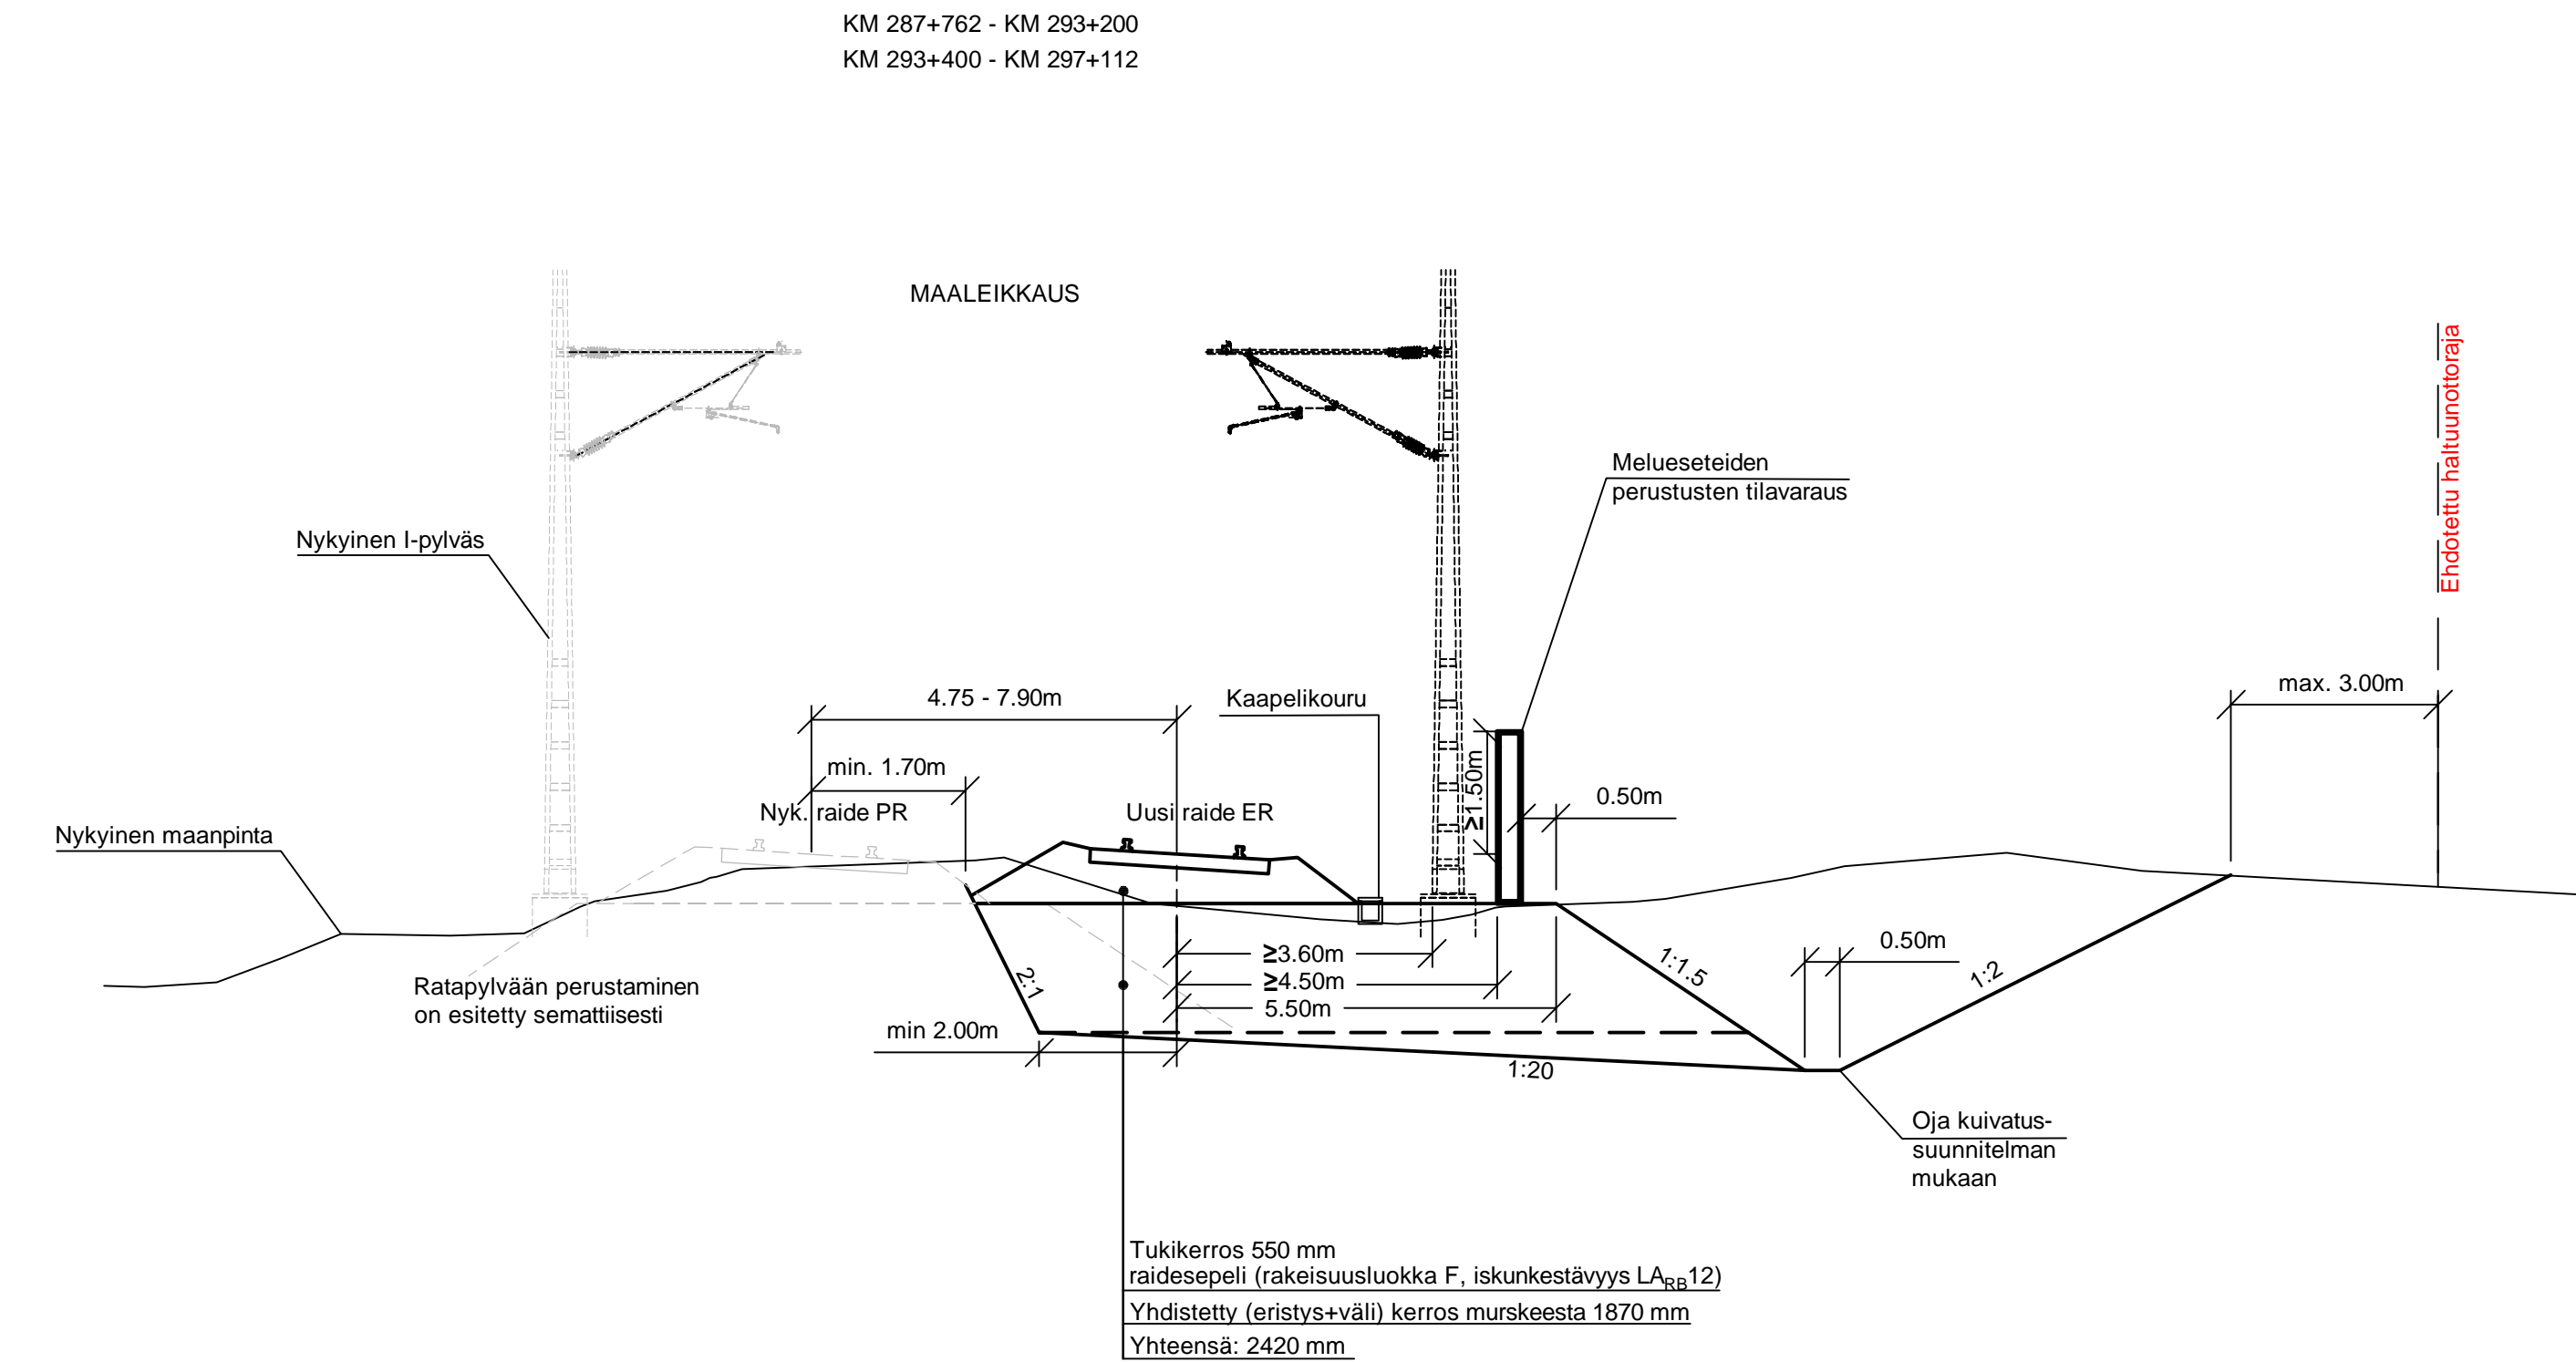




## LUONNOS 13.1.2023

Muut.	Selitys	Pvm	Tehnyt	Pvm	Hyv.
Tilaoja	Väylävirasto Trafikledsverket				
Toimittaja	AFRY				
Piirt.	xx.xx.2023	N.N.			
Suunn.	xx.xx.2023	N.N.			
Tark.	xx.xx.2023	N.N.			
Hyv.	xx.xx.2023	N.N.			
Tarkastaja					
	Mittakaava				1:2000
	Koordinaatti- ja korkeusjärj.				ETRS-GK29, N2000
Tark.	xx.xx.2023	N.N.			Rataosan nro 1712
Hyv.	xx.xx.2023	N.N.			Paikka Laji Numero Muut. Lehti Lehtiä
					XXXX XX xxxx - 1 3

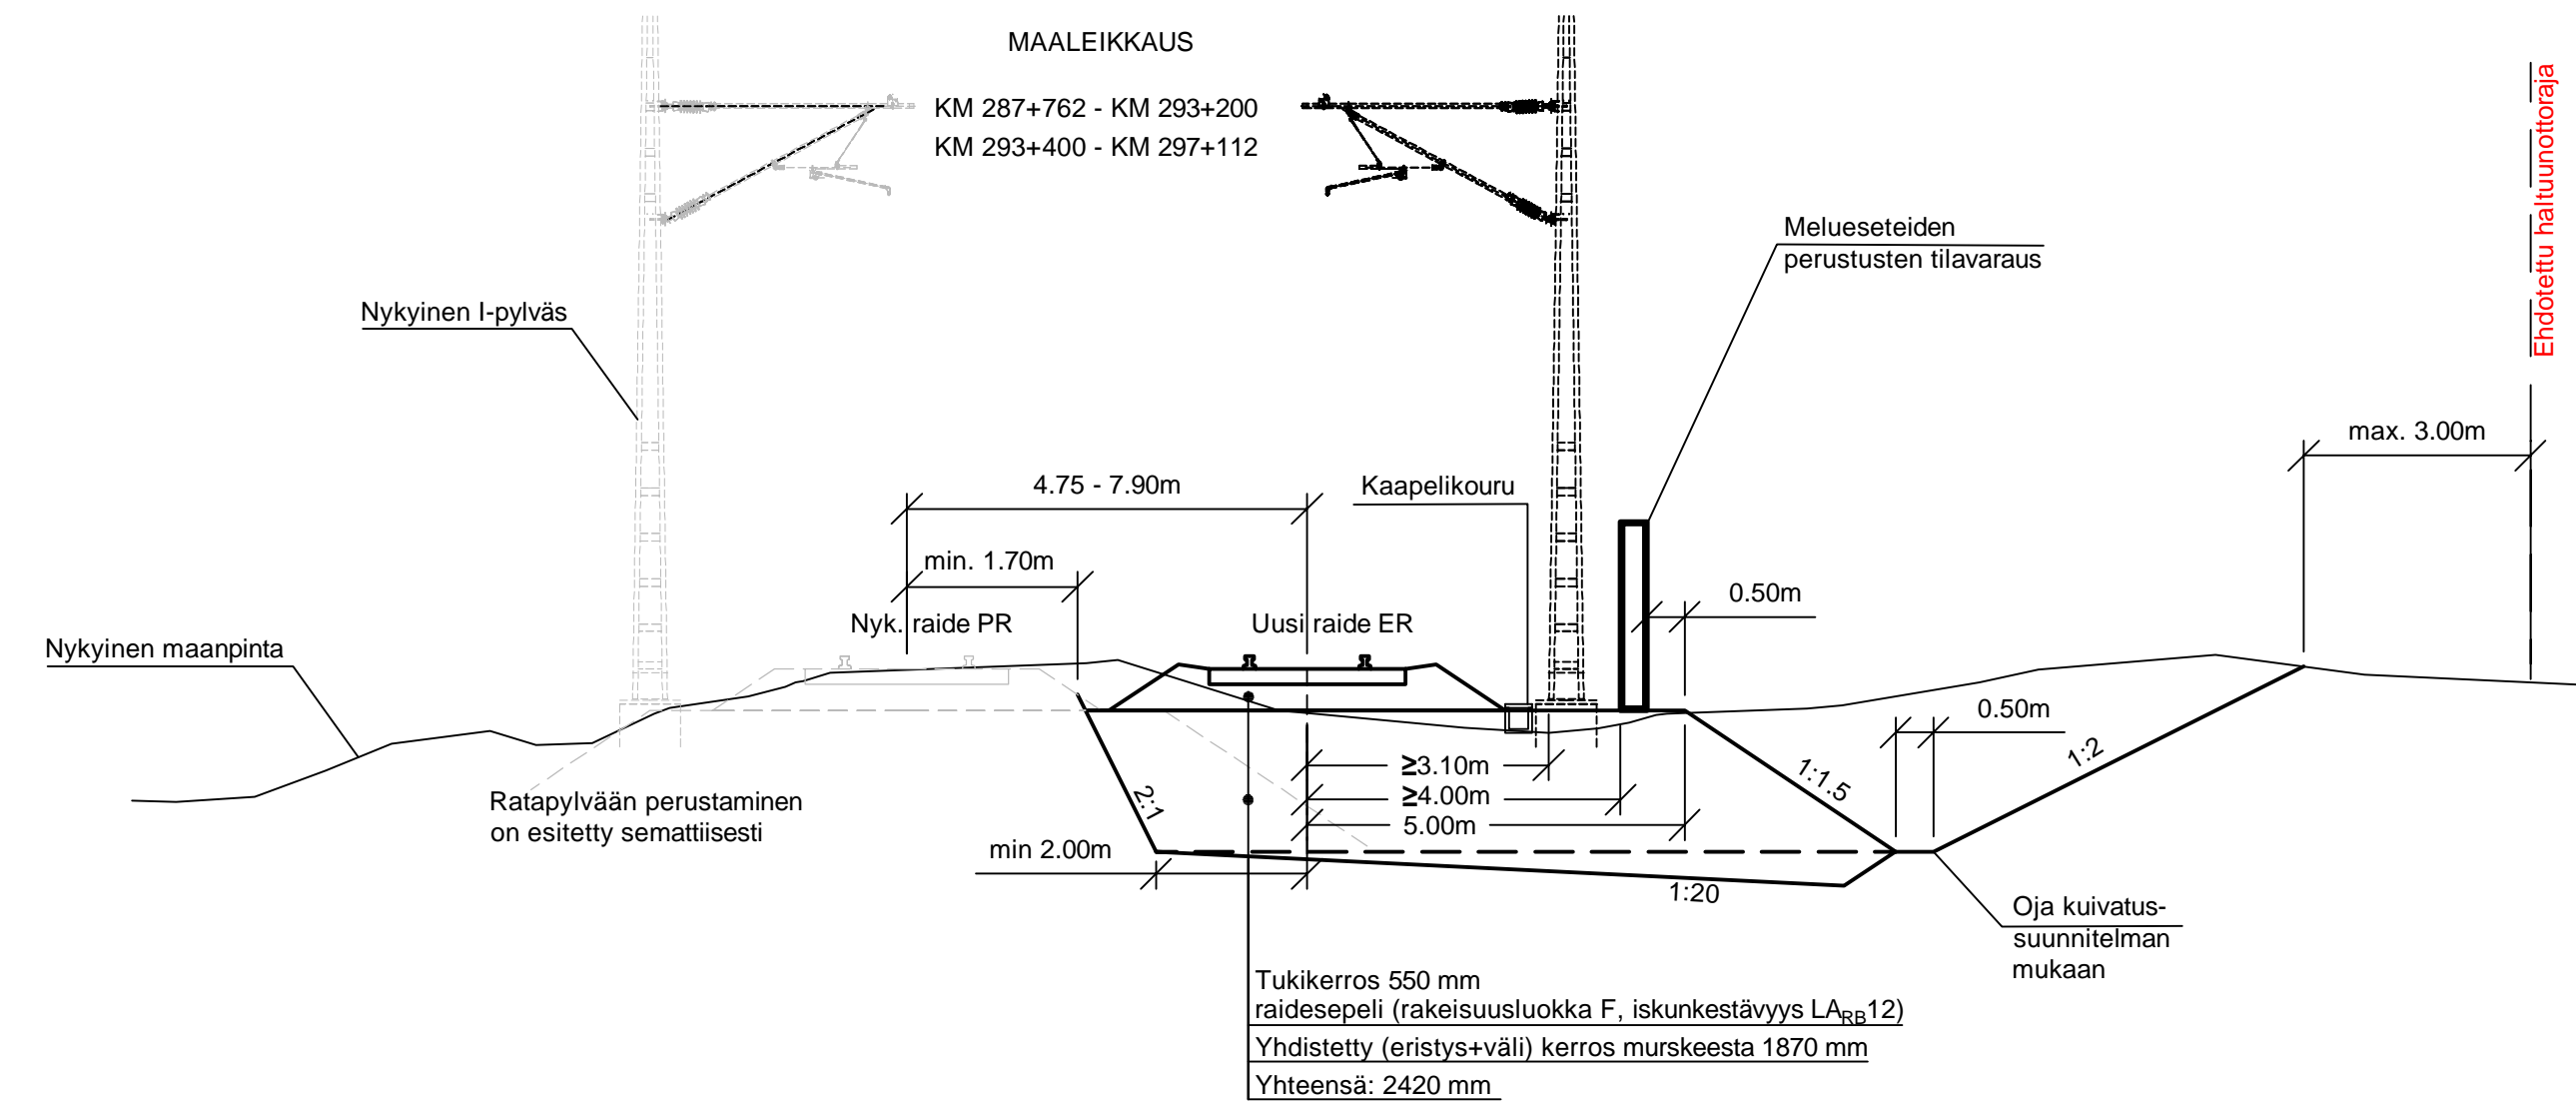

## LUONNOS 13.1.2023

Muut.	Selitys	Pvm	Tehnyt	Pvm	Hyv.
Tilaoja	Väylävirasto Trafikledsverket		Hanke	LAPPEENRANTA–MUUKKO KAKSOISRAIDE, LAPPEENRANTA RATASUUNNITELMA	
Toimittaja	AFRY AF PÖYRY		Piirustuksen sisältö	TYYPPIPOIKKILEIKKAUS 2	
Piirt.	xx.xx.2023	N.N.			
Suunn.	xx.xx.2023	N.N.			
Tark.	xx.xx.2023	N.N.			
Hyv.	xx.xx.2023	N.N.			
Tarkastaja			Mittakaava	1:2000	
			Koordinaatti- ja korkeusjärj.	ETRS–GK29, N2000	
Tark.	xx.xx.2023	N.N.	Rataosan nro	1712	
Hyv.	xx.xx.2023	N.N.	Paikka Laji Numero Muut. Lehti Lehtiä	XXXX XX xxxx - 2 3	

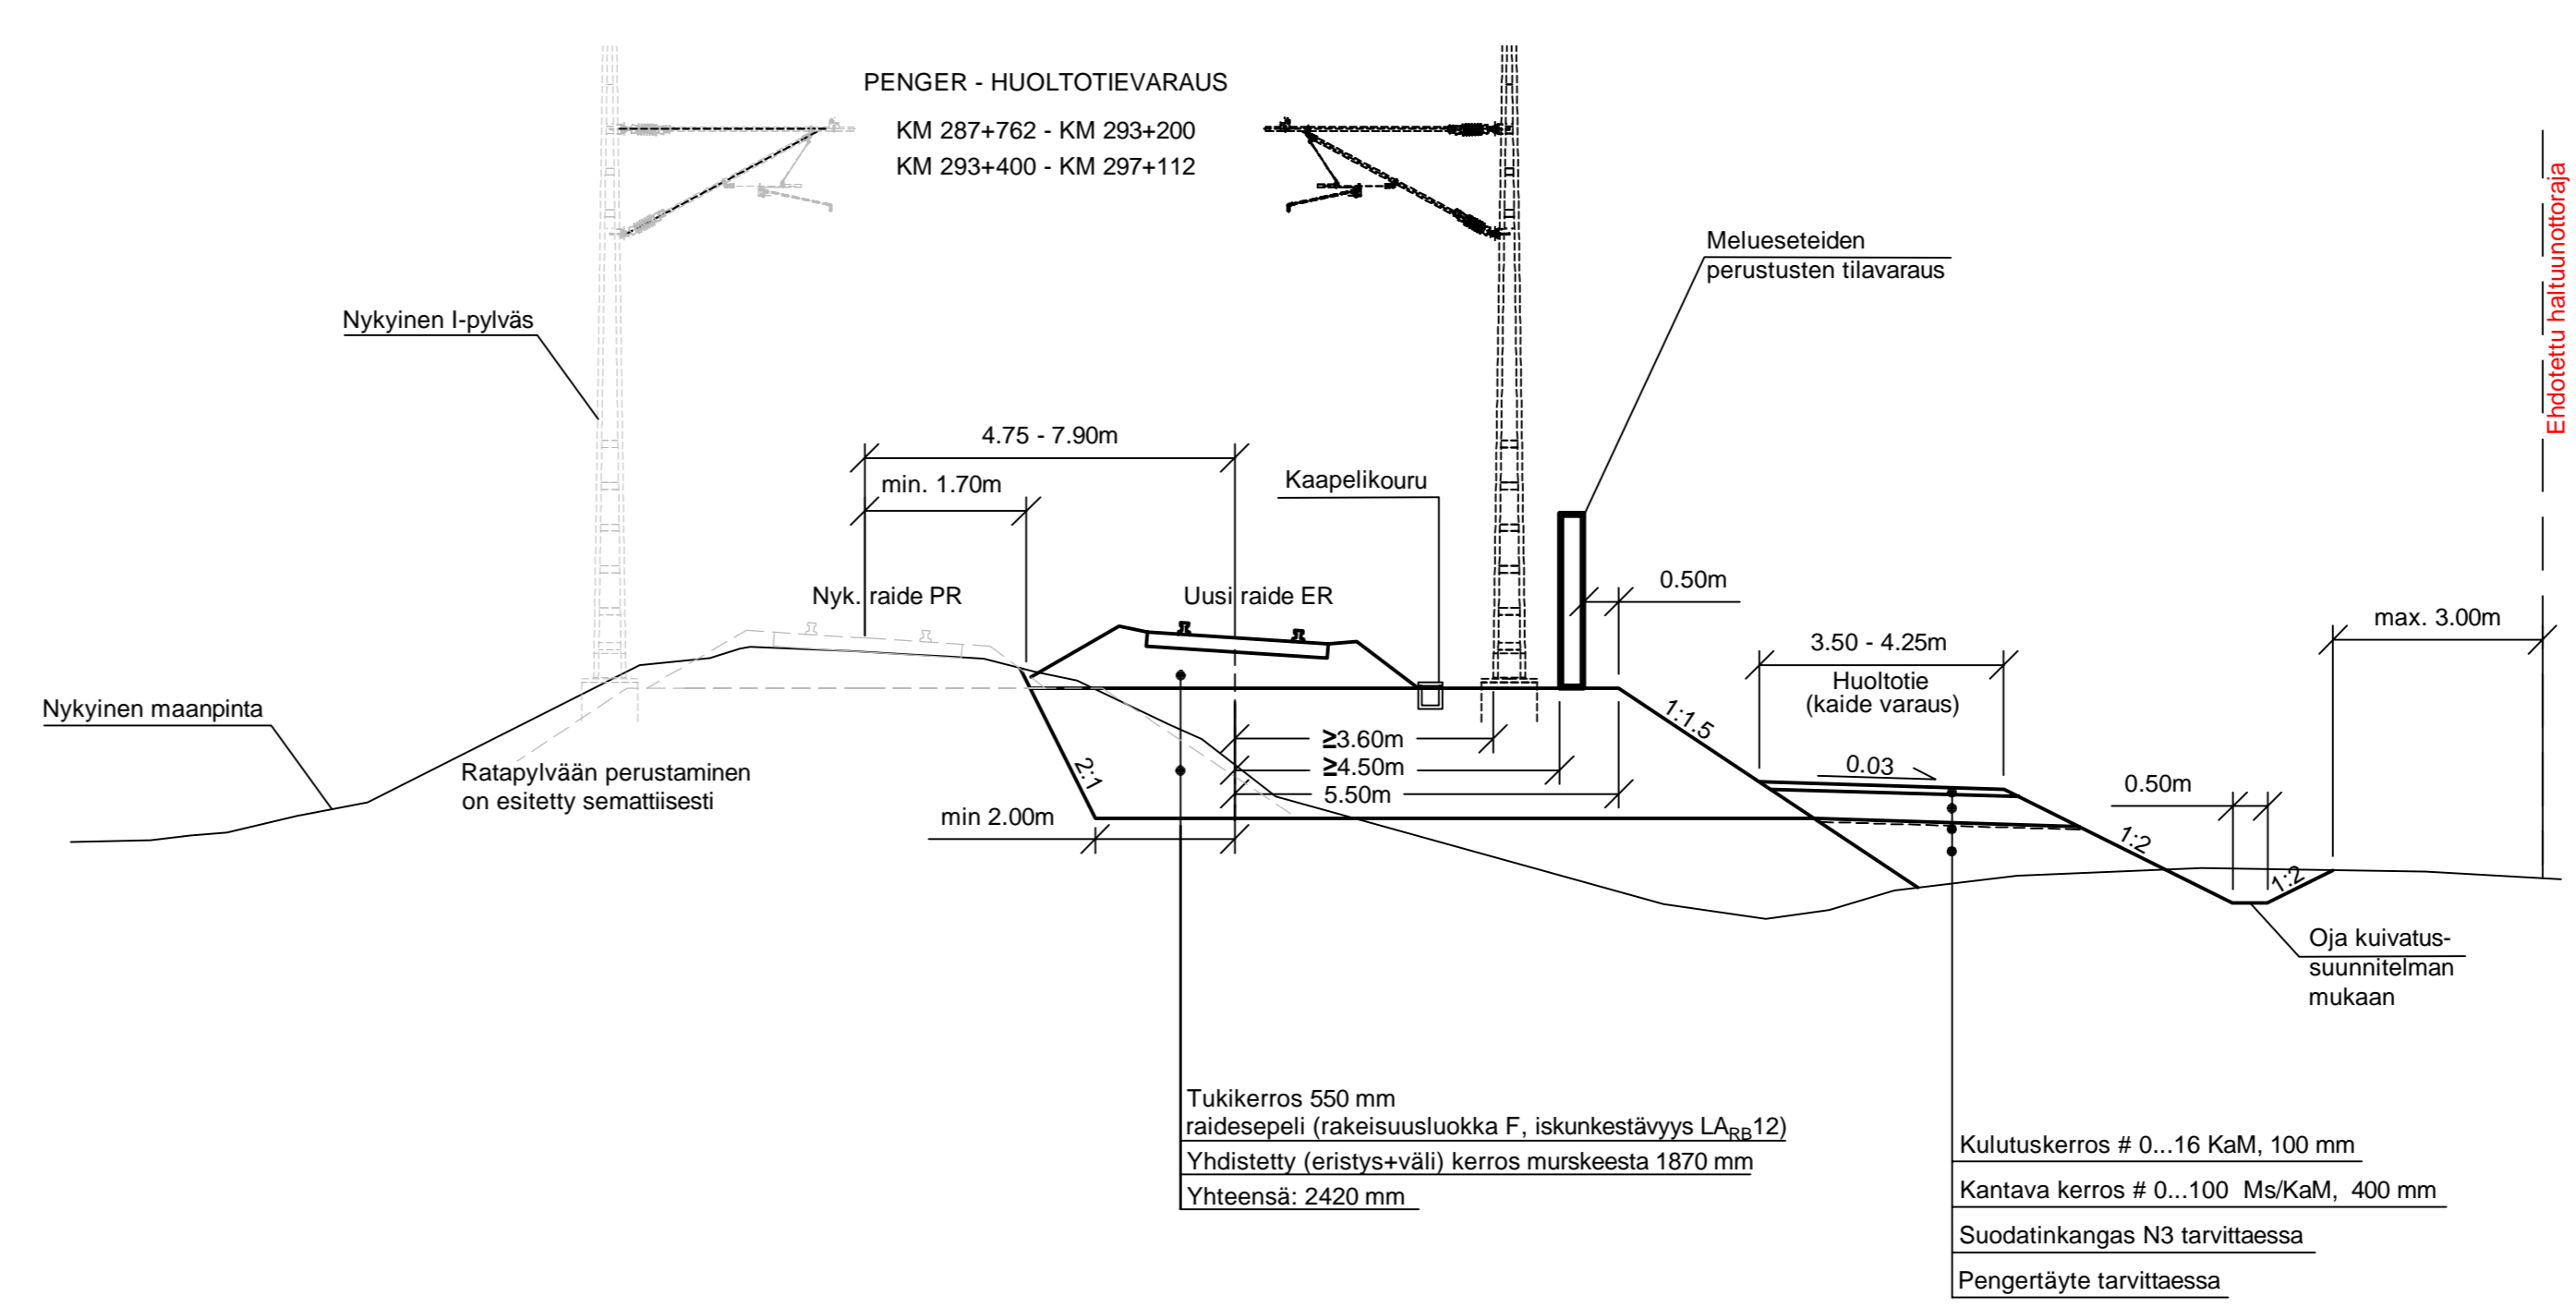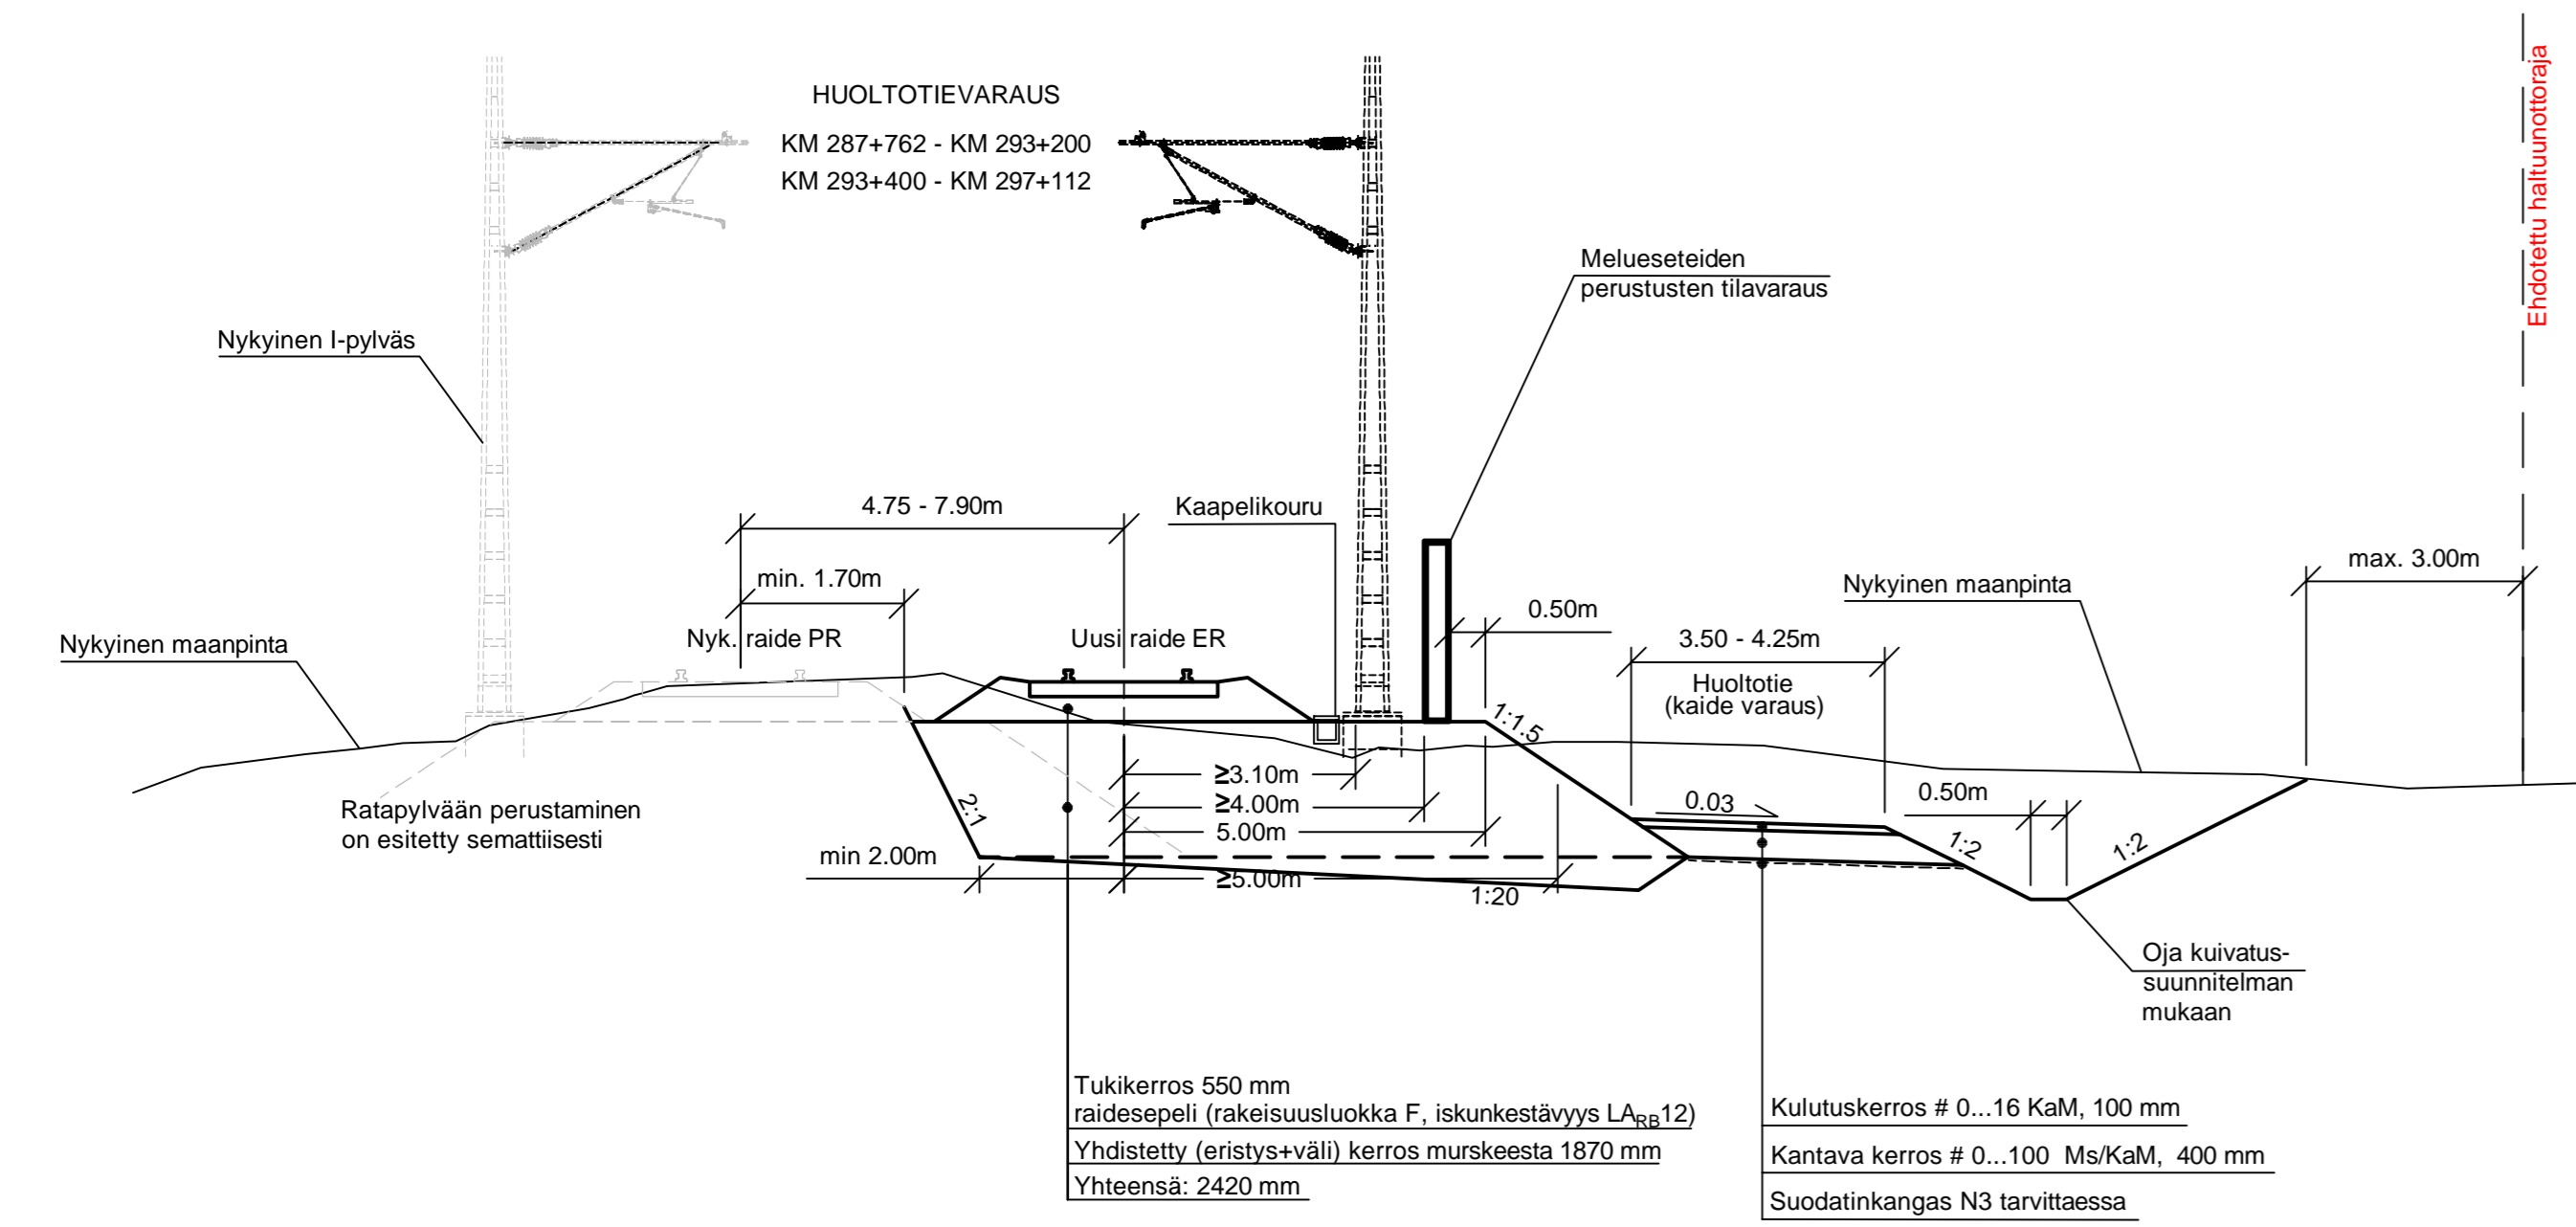

# LUONNOS 13.1.2023

Muut.	Selitys	Pvm	Tehnyt	Pvm	Hyv.
Tilaaaja	Väylävirasto Trafikledsverket	Hanke LAPPEENRANTA–MUUKKO KAKSOISRAIDE, LAPPEENRANTA RATASUUNNITELMA			
Toimittaja	AFRY	Piirustuksen sisältö  TYYPPIPOIKKILEIKKAUS 3			
Piirt.	xx.xx.2023	N.N.			
Suunn.	xx.xx.2023	N.N.			
Tark.	xx.xx.2023	N.N.			
Hyv.	xx.xx.2023	N.N.			
Tarkastaja					Mittakaava 1:2000
					Koordinaatti- ja korkeusjärj. ETRS–GK29, N2000
Tark.	xx.xx.2023	N.N.	Rataosan nro		1712
Hyv.	xx.xx.2023	N.N.	Paikka	Laji	Numero
			XXXX	XX	xxxx
					Muut. Lehti Lehtiä
					- 3 3