




M1 osa A, M1 osa B
Peruspoikkileikkaus
7,5/6,5

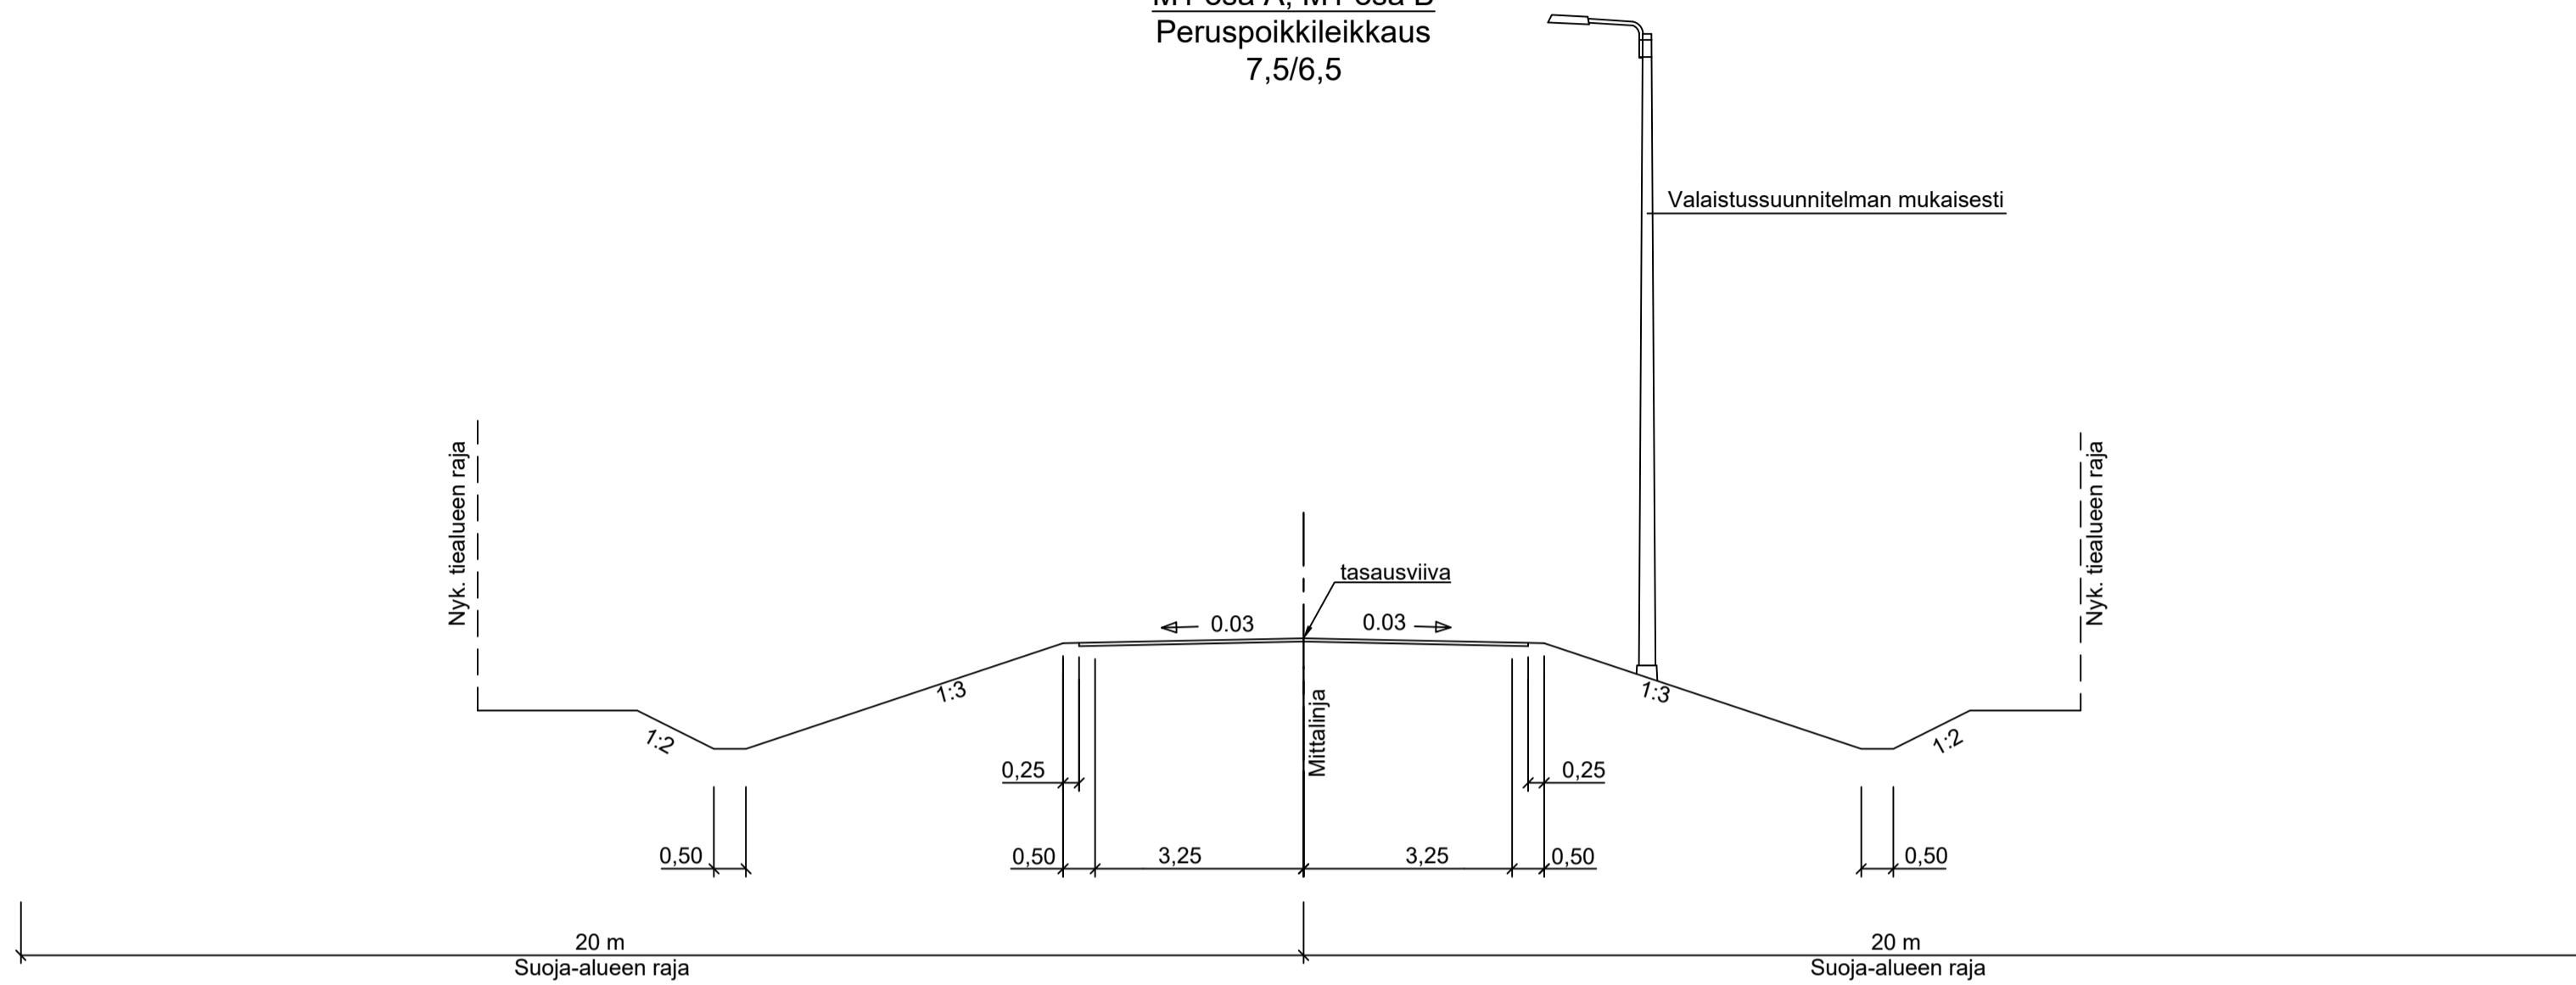

M1 osa A
Peruspoikkileikkaus sillalla


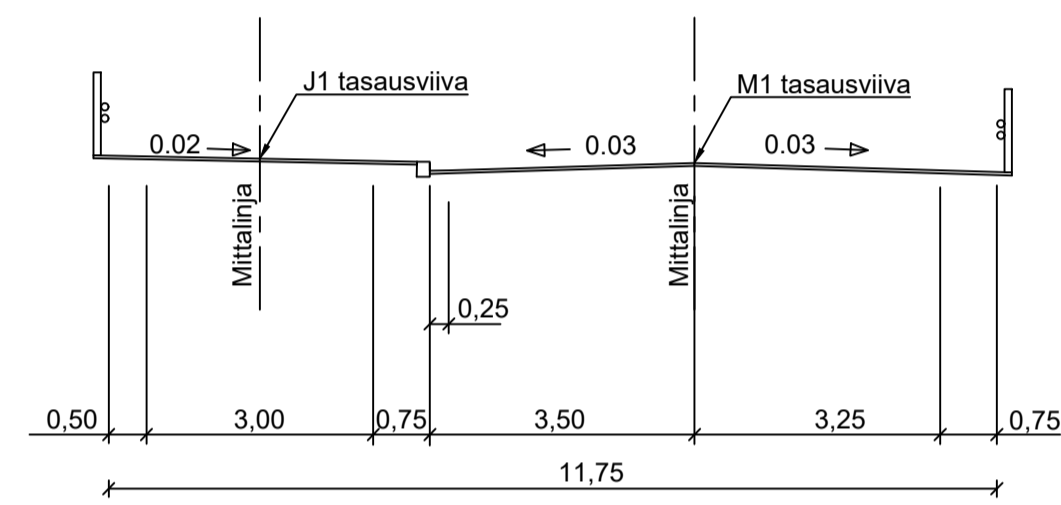


M1 osa A
Peruspoikkileikkaus korotetun
jalankulku- ja pyöräilyväylän kohdalla
ja kaidepoikkileikkaus

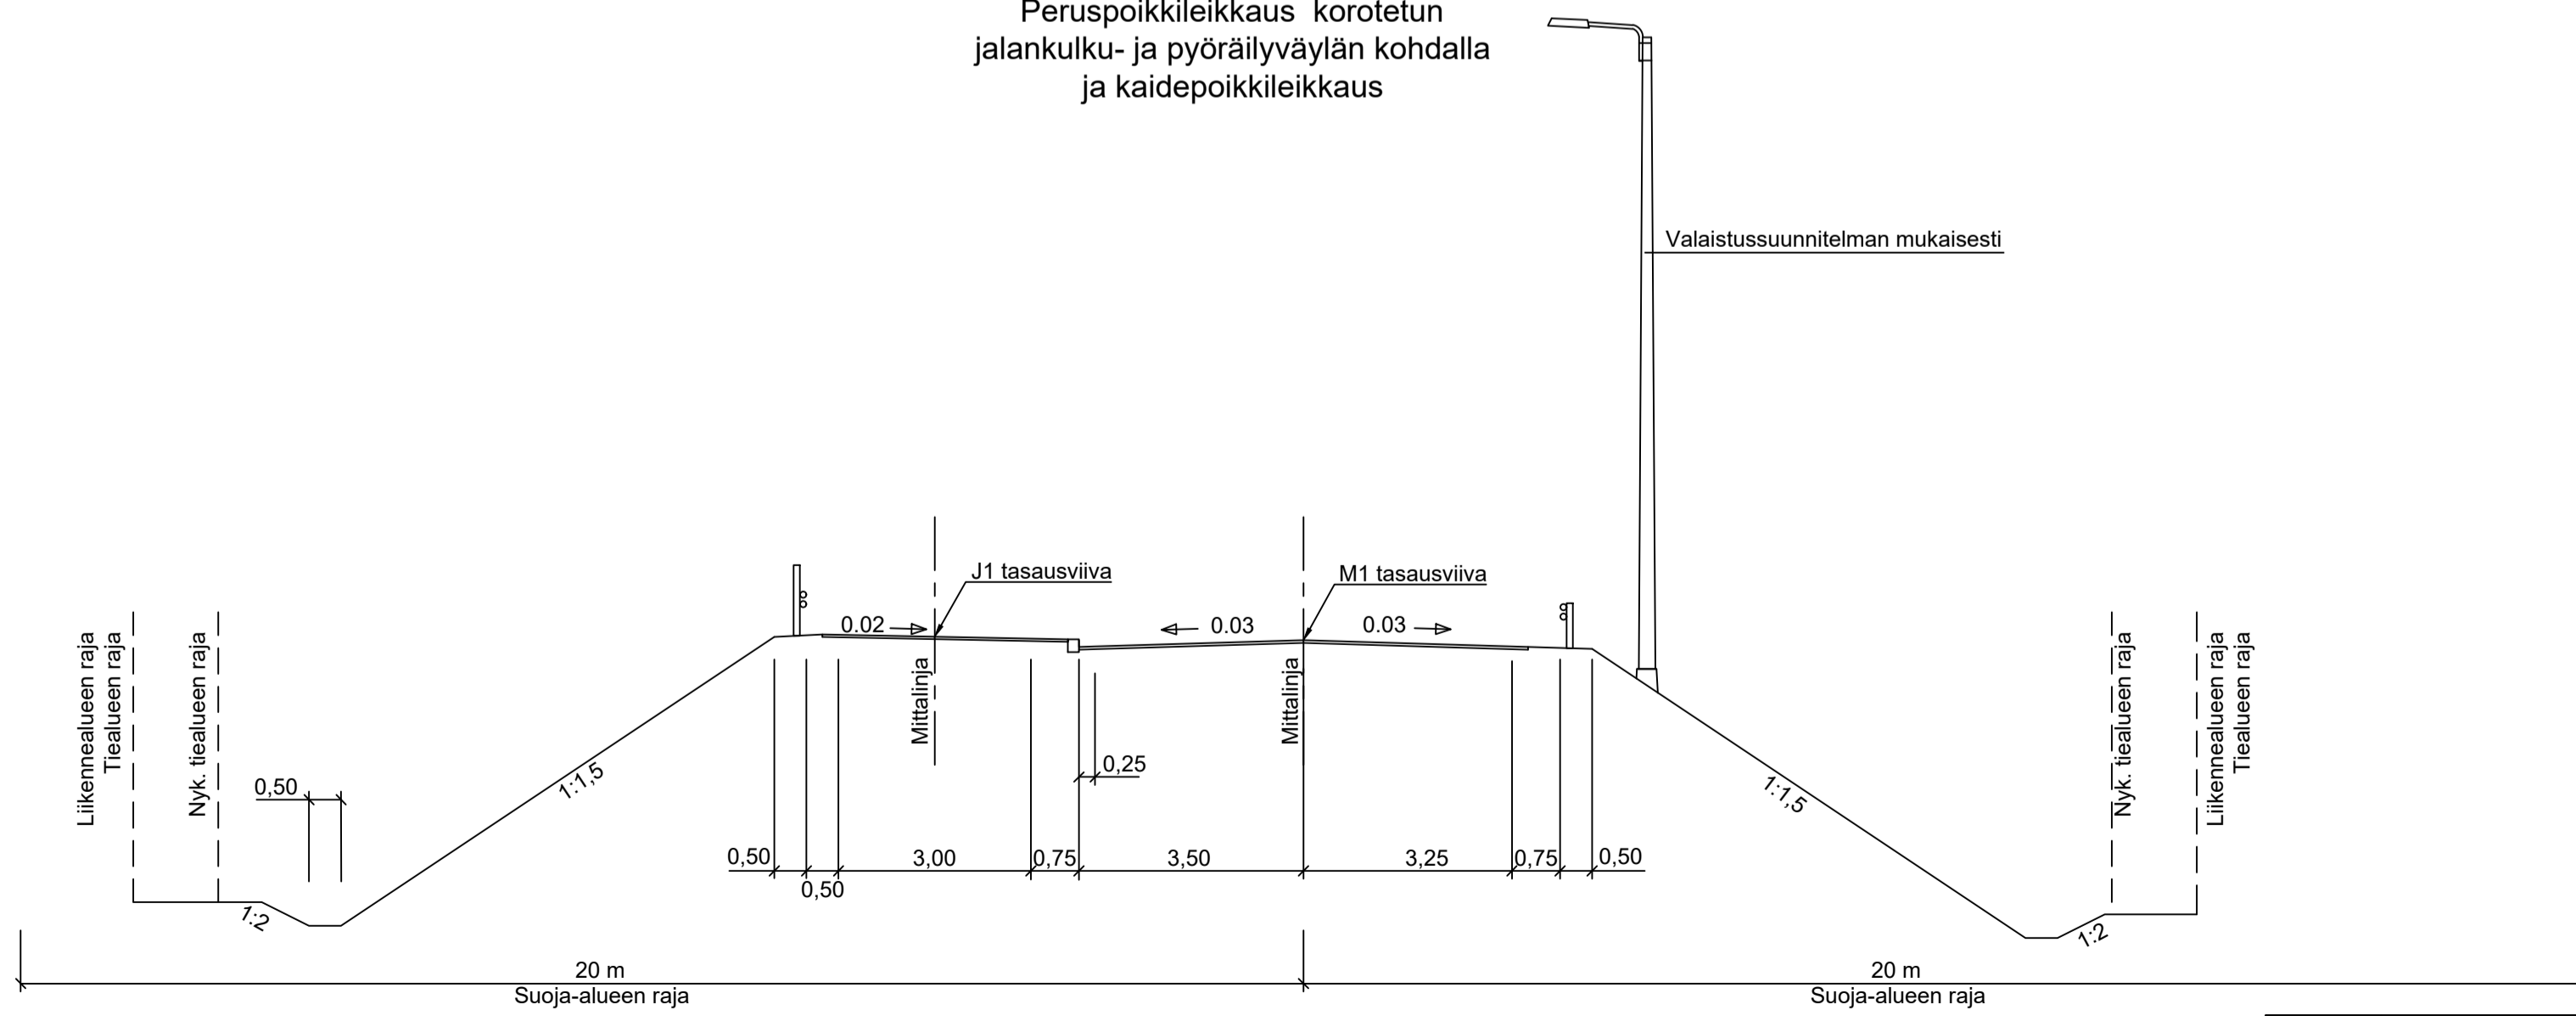

LUONNOS 15.2.2023


Merkki		Muutos		Pvm.	Suunn.	Tark.	Koord.järj. ETRS-GK26	Hanke		
Elinkeino, liikenne- ja ympäristökeskus		wsp					Kork.järj. N2000	Maantien 849 (Kiimingintie) parantaminen lijoen sillan kohdalla sekä jalankulku- ja pyöräilyväylän rakentaminen välille Huotarintie - Maantie 851 (Karjalantie), Oulu		
Pvm.	Ari Kuotesaho	Pvm.	Viljo Heikkinen	Tierek.tunnus		849/4/12370 - 849/7/22		Piirustus	Mittakaava	Piir.nro
31.3.2023		31.3.2023	Joni Ainasoja	851/3/14325 - 851/3/14415		Peruspoikkileikkaukset M1 osa A, M1 osa B		1:100	T215-1	

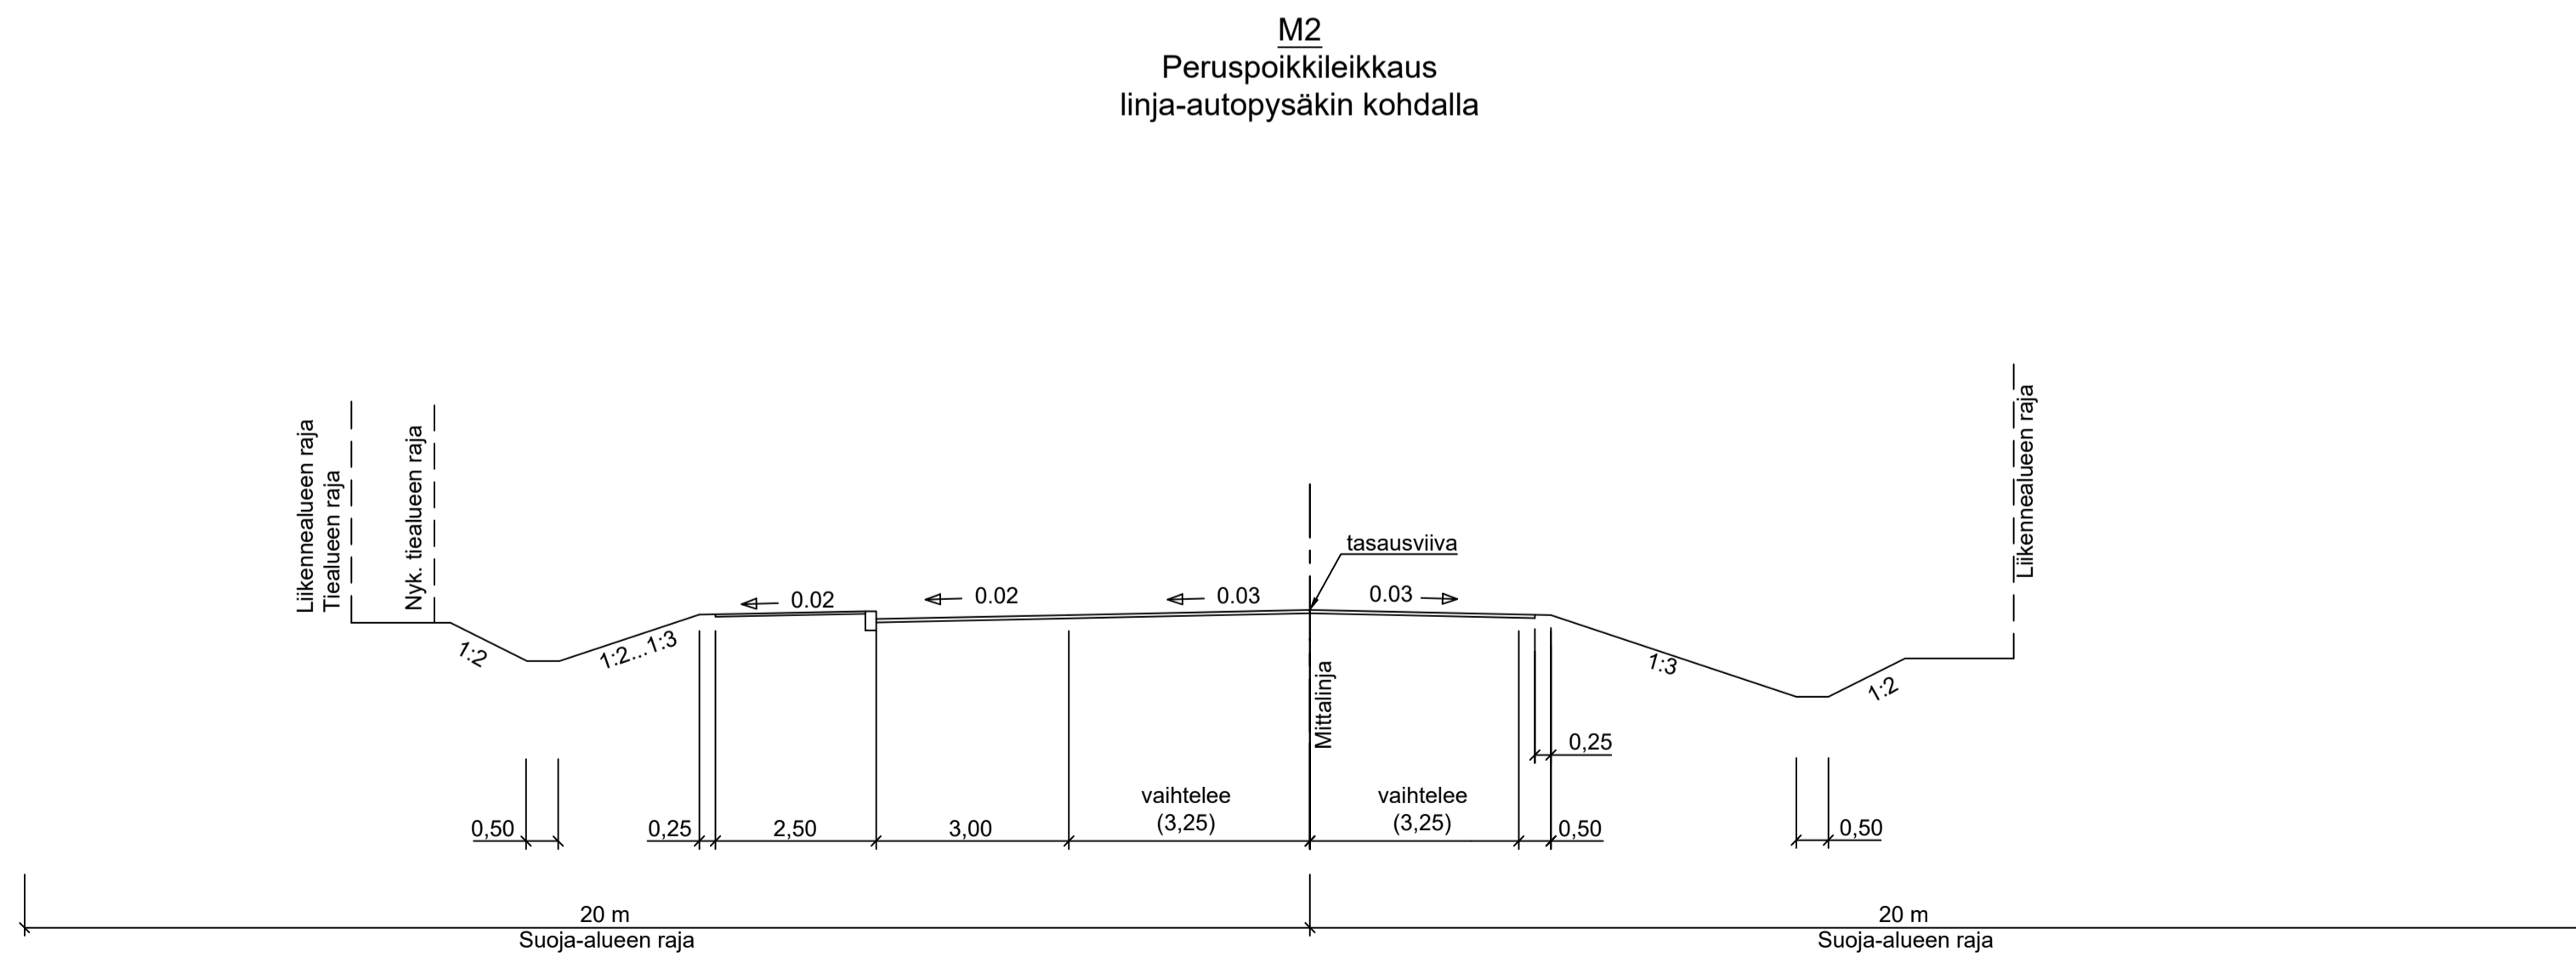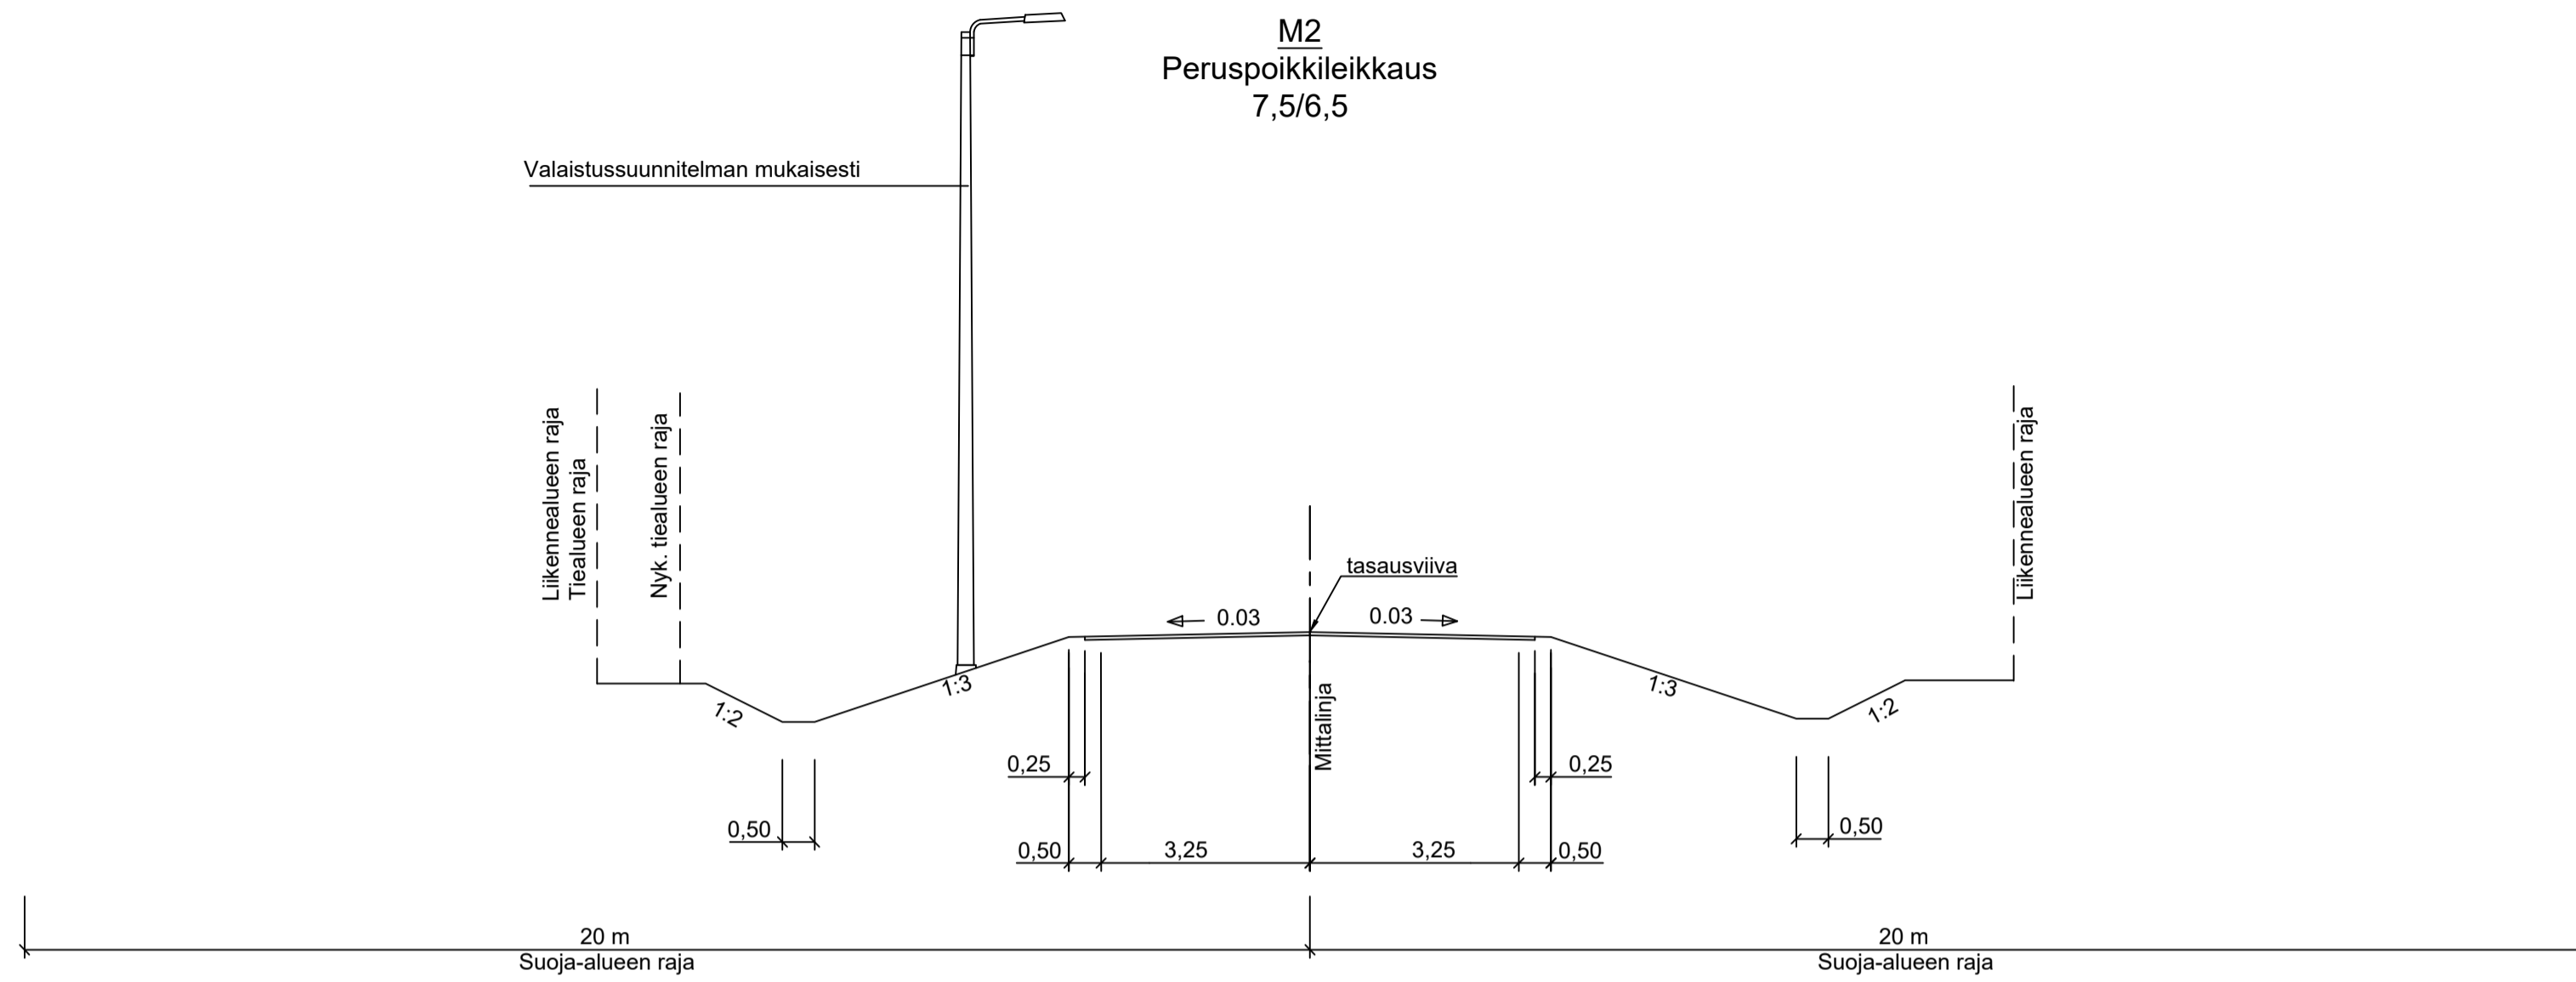


LUONNOS 15.2.2023

Merkki	Muutos	Pvm.	Suunn.	Tark.	Koord.järj. ETRS-GK26	Hanke
					Kork.järj. N2000	Maantien 849 (Kiimingintie) parantaminen lijoen sillan kohdalla sekä jalankulku- ja pyöräilyväylän rakentaminen välille Huotarintie - Maantie 851 (Karjalantie), Oulu
Pvm.	Ari Kuotesaho	Pvm.	Viljo Heikkinen		Tierek.tunnus 849/4/12370 - 849/7/22	Piirustus
31.3.2023		31.3.2023	Joni Ainasoja		851/3/14325 - 851/3/14415	Peruspoikkileikkaukset M2
						Mittakaava
						1:1000
						Piir.nro
						T215-2


J1, J2, J4
Peruspoikkileikkaus 3,5/3,0

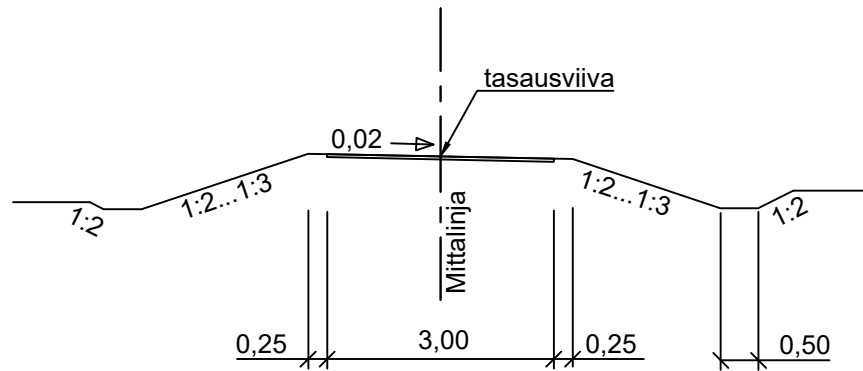

J1
Peruspoikkileikkaus
M1 korotettuna väylänä ja kaidepoikkileikkaus

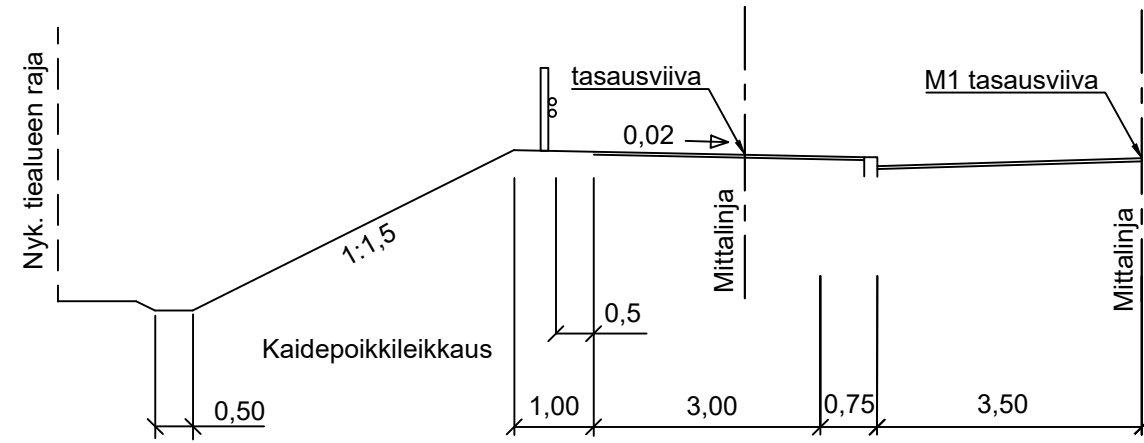


J3
Peruspoikkileikkaus 3,0/2,5

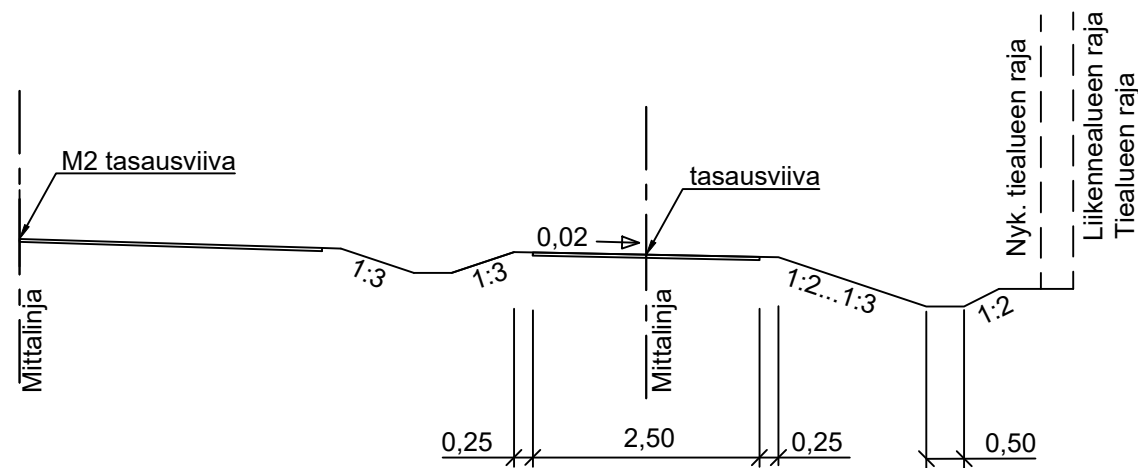



LUONNOS 15.2.2023

Merkki	Muutos	Pvm.		Suunn.	Tark.	Koord.järj. ETRS-GK26	Hanke		
		Pvm.				Kork.järj. N2000	Maantien 849 (Kiimingintie) parantaminen lijoen sillan kohdalla sekä jalankulku- ja pyöräilyväylän rakentaminen välille Huotarantie - Maantie 851 (Karjalantie), Oulu		
Pvm.	Ari Kuotesaho	Pvm.	Viljo Heikkinen			Tierek.tunnus 849/4/12370 - 849/7/22 851/3/14325 - 851/3/14415	Piirustus	Mittakaava	Piir.nro
31.3.2023		31.3.2023	Joni Ainasoja				Peruspoikkileikkaukset J1, J2, J3, J4	1:100	T215-3


Y1
Peruspoikkileikkaus 4,0/3,5

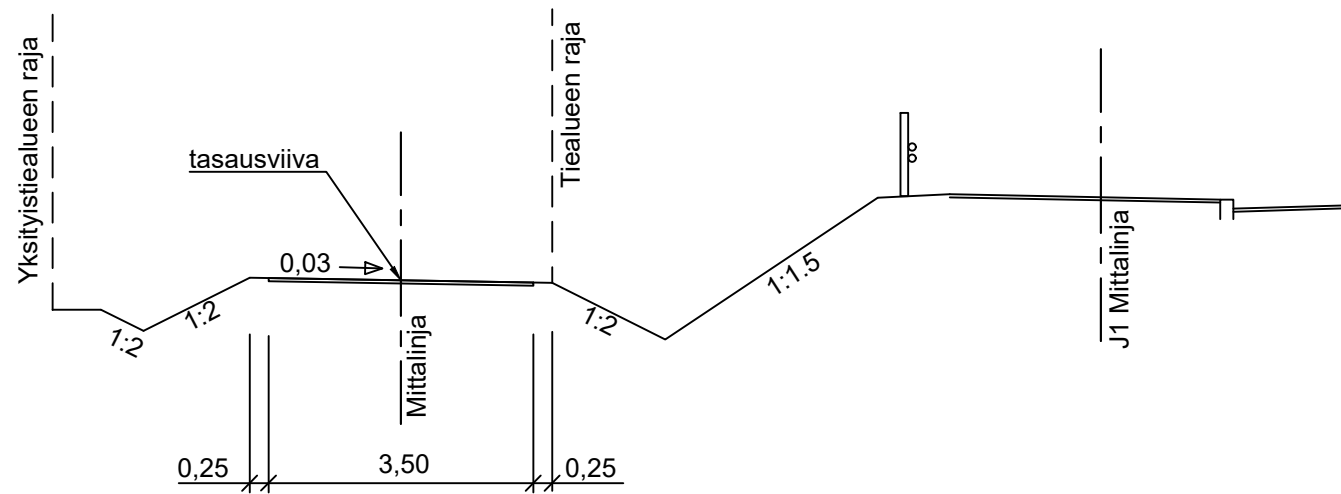


LUONNOS 15.2.2023

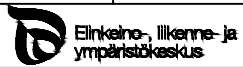Merkki	Muutos		Pvm.	Suunn.	Tark.	Koord.järj. ETRS-GK26	Hanke		
		 WSP Finland Oy				Kork.järj. N2000	Maantien 849 (Kiimingintie) parantaminen lijoen sillan kohdalla sekä jalankulku- ja pyöräilyväylän rakentaminen välille Huotarintie - Maantie 851 (Karjalantie), Oulu		
Pvm.	Ari Kuotesaho	Pvm.	Viljo Heikkinen			Tierek.tunnus 849/4/12370 - 849/7/22 851/3/14325 - 851/3/14415	Piirustus	Mittakaava	Piir.nro
31.3.2023		31.3.2023	Joni Ainasoja				Peruspoikkileikkaus Y1	1:100	T215-4


K1
Peruspoikkileikkaus
6,5/6,0

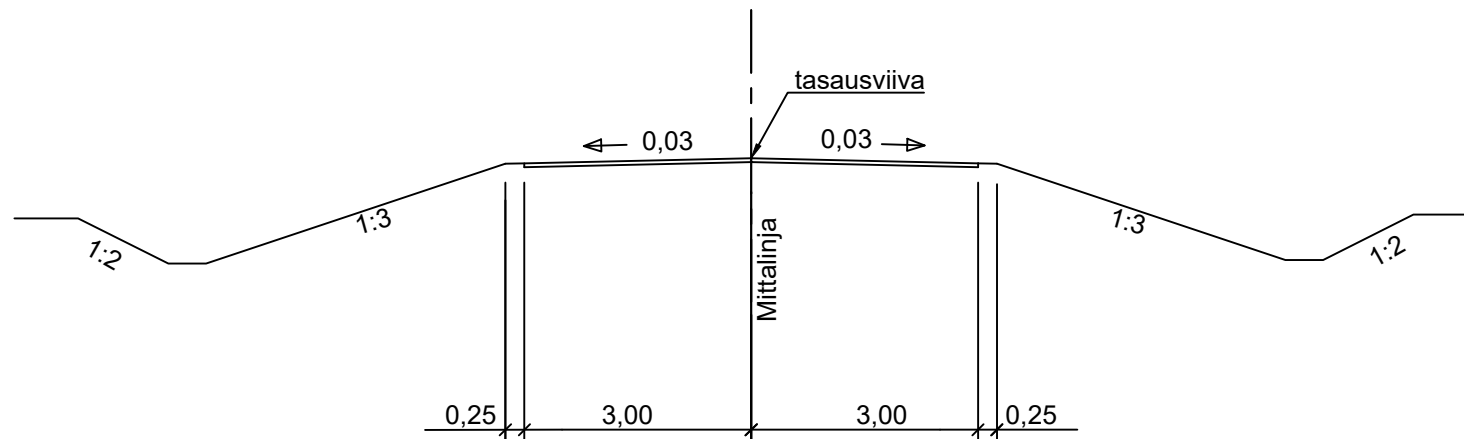


K1J
Peruspoikkileikkaus

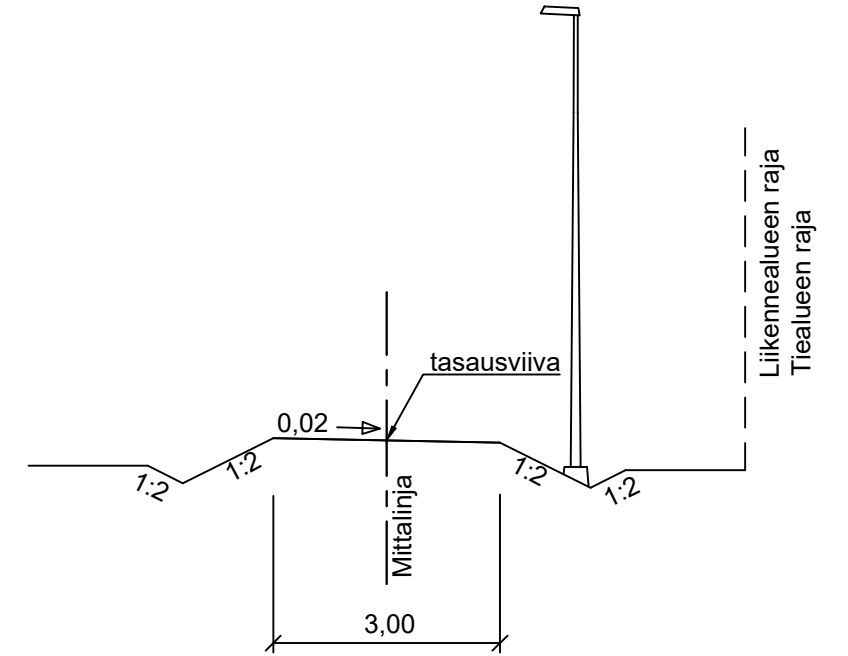

K2J
Peruspoikkileikkaus

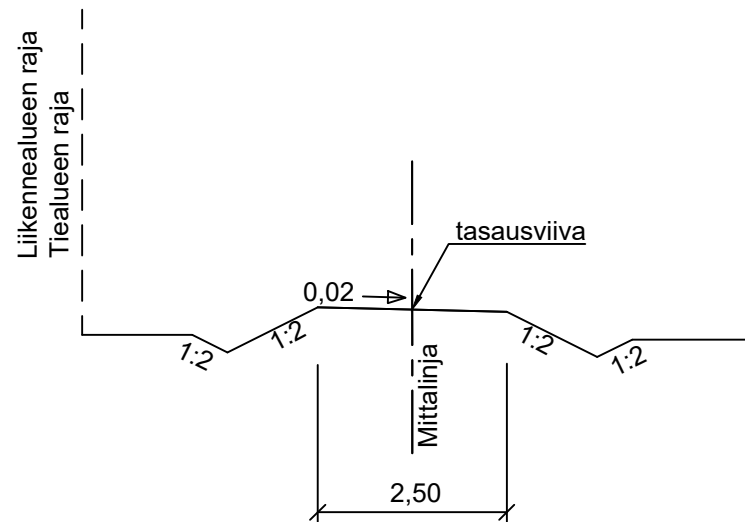

K3J
Peruspoikkileikkaus

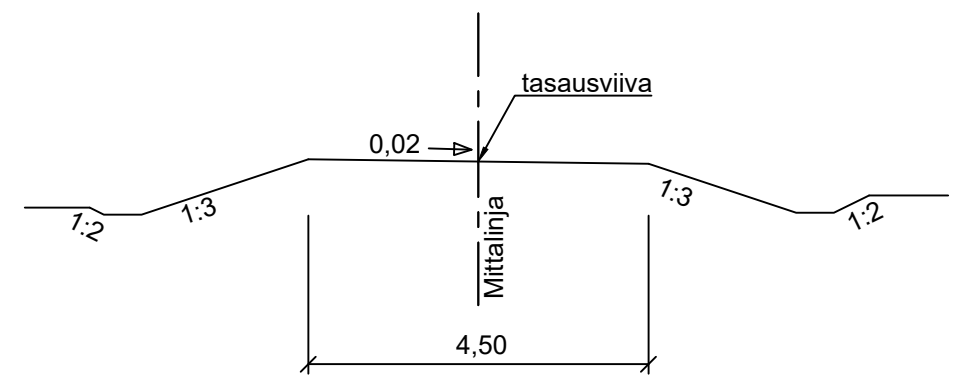

LUONNOS 15.2.2023

Merkki	Muutos		Pvm.	Suunn.	Tark.	Koord.järj. ETRS-GK26	Hanke		
						Kork.järj. N2000	Maantien 849 (Kiimingintie) parantaminen lijoen sillan kohdalla sekä jalankulku- ja pyöräilyväylän rakentaminen välille Huotarantie - Maantie 851 (Karjalantie), Oulu		
Pvm.	Ari Kuotesaho	Pvm.	Viljo Heikkinen			Tierek.tunnus 849/4/12370 - 849/7/22 851/3/14325 - 851/3/14415	Piirustus	Mittakaava	Piir.nro
31.3.2023		31.3.2023	Joni Ainasoja				Peruspoikkileikkaukset K1, K1J, K2J, K3J	1:100	T311-1