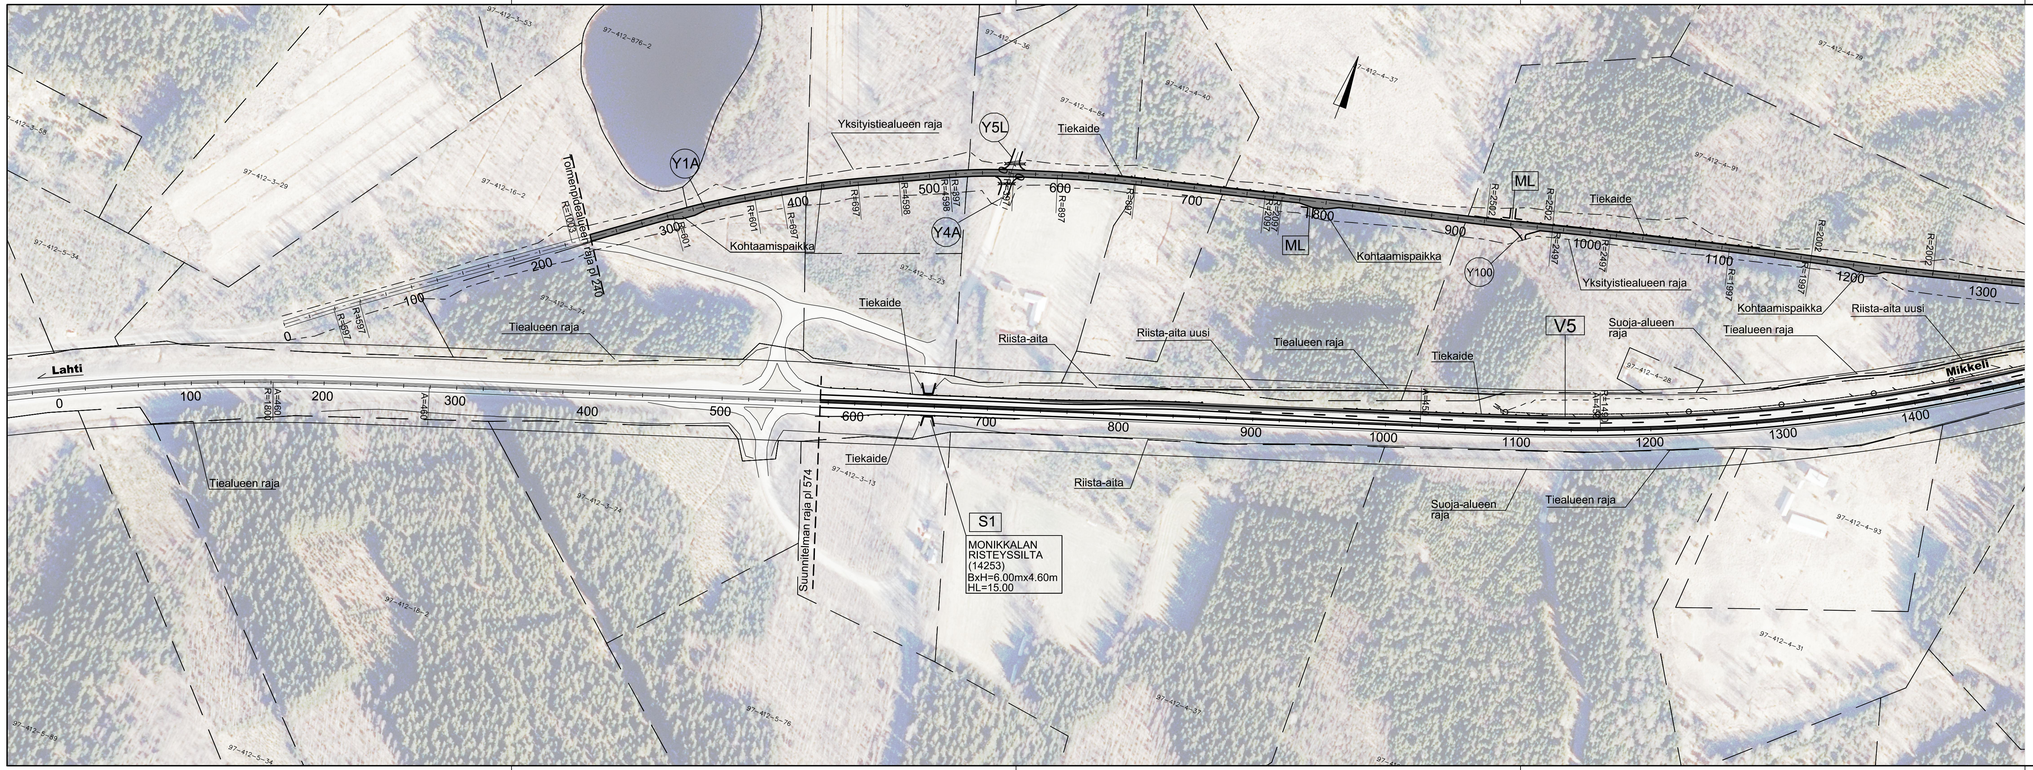

A	Lisätty kaidetekstit	4.11.2022	JLe	
Merkki	Muutos	Pvm.	Suunn.	Tark.

Hankkeen nimi

Vt5 Hurus - Hietanen, RS

Piirustuksen sisältö

Suunnitelmakartta Vt5 plv 0 - 1400

A-INSINÖÖRIT

VÄYLÄ

Pvm.	Suunn.	Pvm.	Tark.
30.9.2022	Proj.päät. Jukka Levä	30.9.2022	Hyv. Marja Wuori

Koordinaattijärjestelmä ETRS-GK27
Korkeusjärjestelmä N2000

Mittakaava 1:2000

Piir.no R3-1