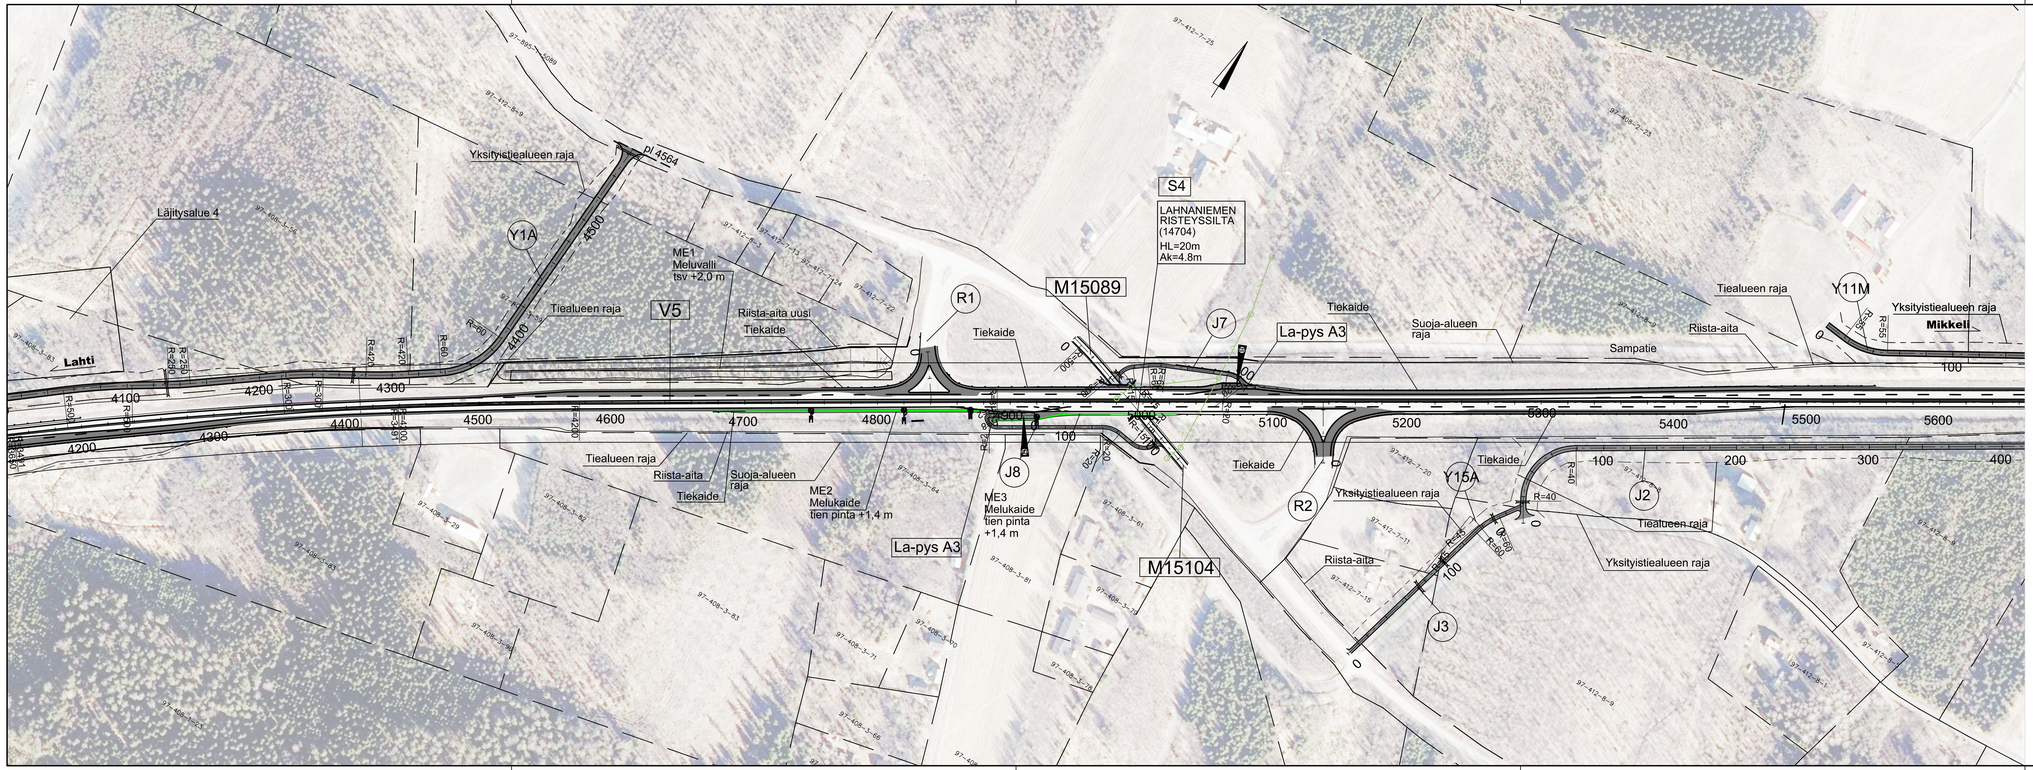

B	Lisätty pysäkeille reunakivi	2.12.2022	JLe	
A	Lisätty kaidetekstit	4.11.2022	JLe	
Merkki	Muutos	Pvm.	Suunn.	Tark.

Hankkeen nimi

Vt5 Hurus - Hietanen, RS

Piirustuksen sisältö

Suunnitelmakartta Vt5 plv 4200 - 5600

A-INSINÖÖRIT

VÄYLÄ

Pvm.	Suunn.	Pvm.	Tark.
30.9.2022	Proj.päät. Jukka Levä	30.9.2022	Hyv. Marja Wuori
Koordinaattijärjestelmä ETRS-GK27		Mittakaava	Piir.no
Korkeusjärjestelmä N2000		1:2000	R3-4