


KIERTOLIITTYMÄ
 LIIKENNETEKNISET MITAT:

11.00/6.50 AB

▽+12.0

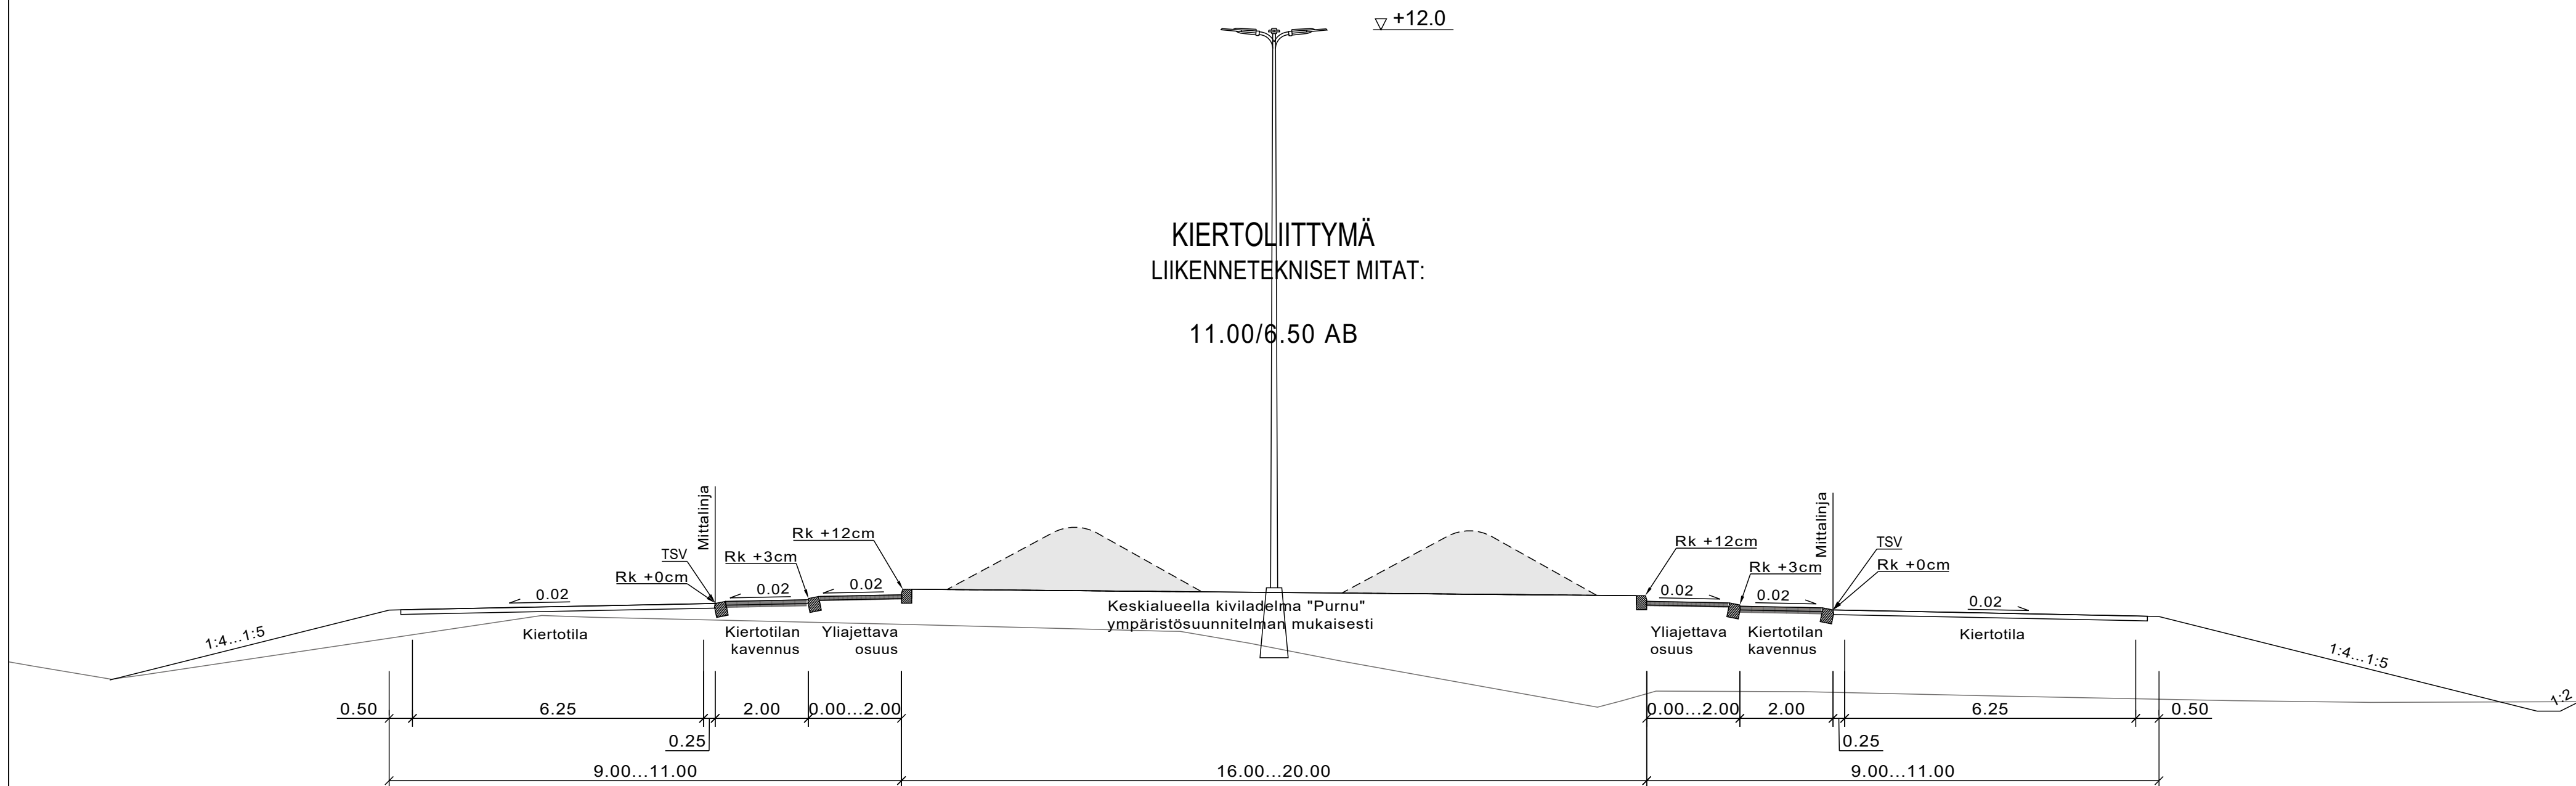

Merkki	Muutos	Pvm	Suun.	Tark.	Koordinaattijärjestelmä	GK26	Maantie 9442 (Myllymäentie) parantaminen Joulumaantien liittymän kohdalla, tiesuunnitelma, Rovaniemi	
	Elinkeino- ja ympäristökeskus				Korkeusjärjestelmä	N2000		
pvm	Tomi Tiuraniemi	pvm	Aku Raappana	pvm	Ville Parantala	Tierekisteritunnus	Peruspoikkileikkaus M1 kiertoliittymä	
21.4.2023		21.4.2023		21.4.2023	Seppo Parantala	9442/1/290 - 9442/1/670		
							Mk.	1:100
							Piir.nro	T215-2